




Estratto TAV P2 (centri storici)
scala 1 : 1000

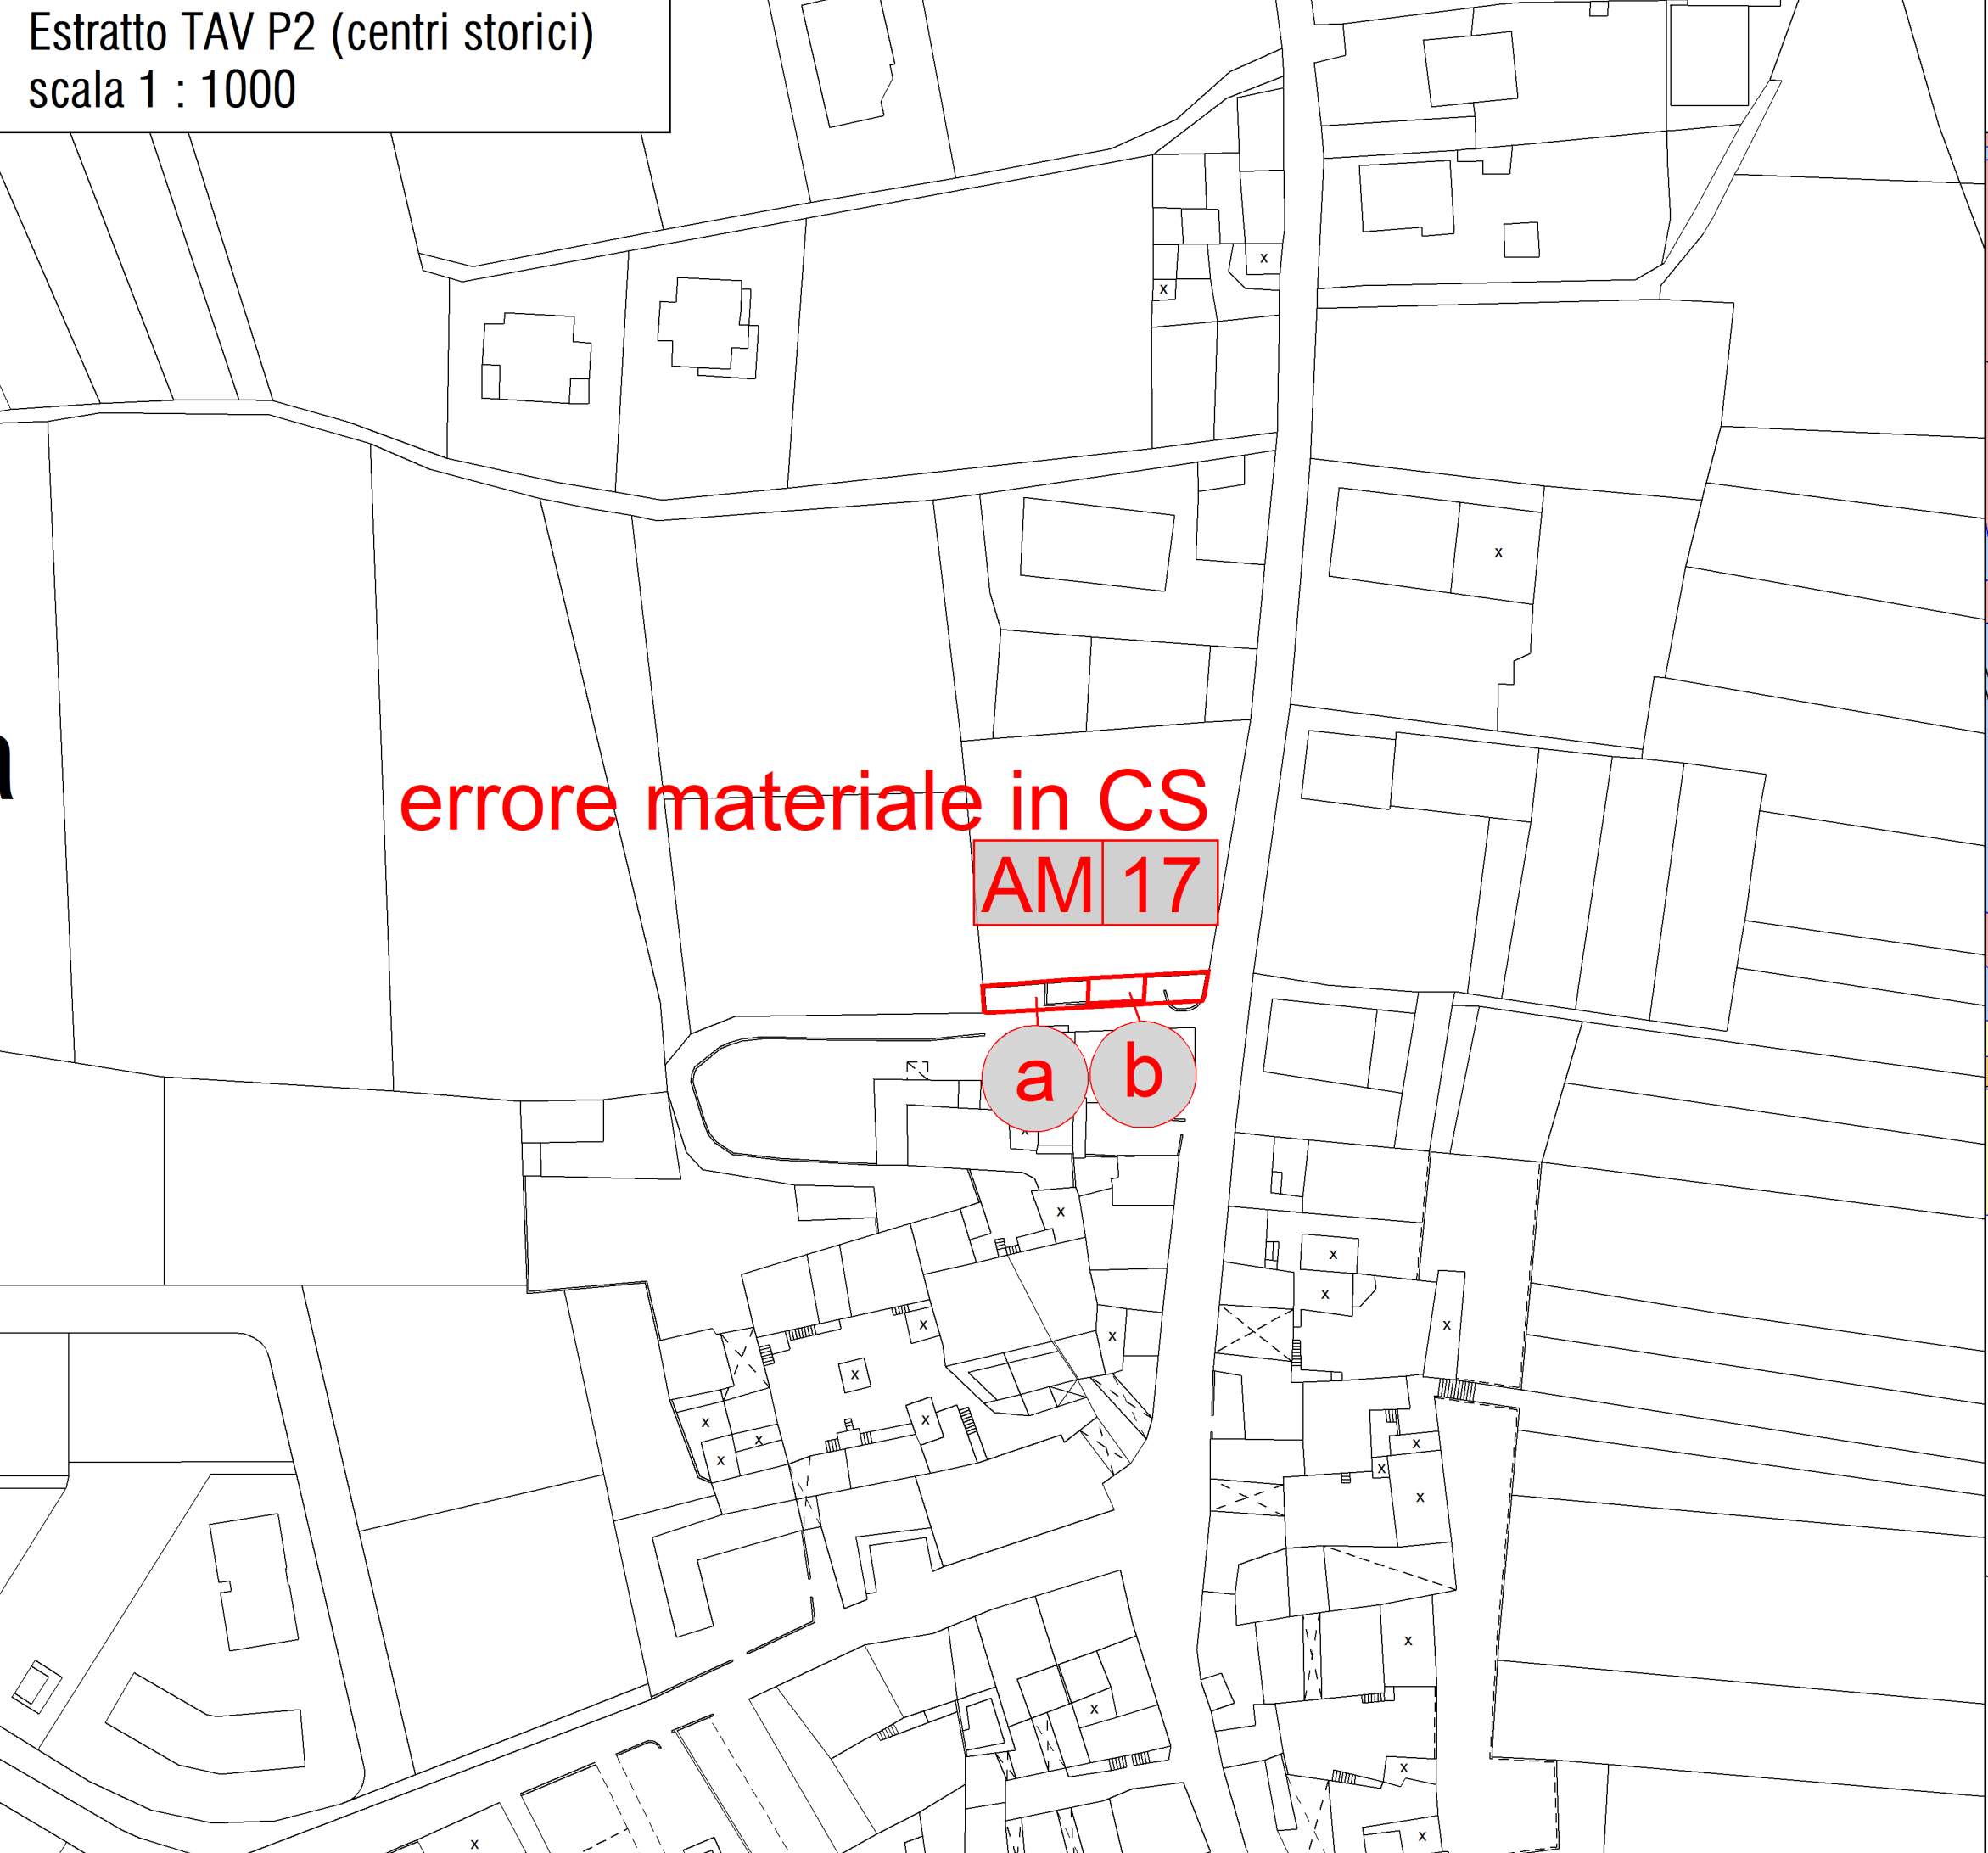


Estratto TAV B13

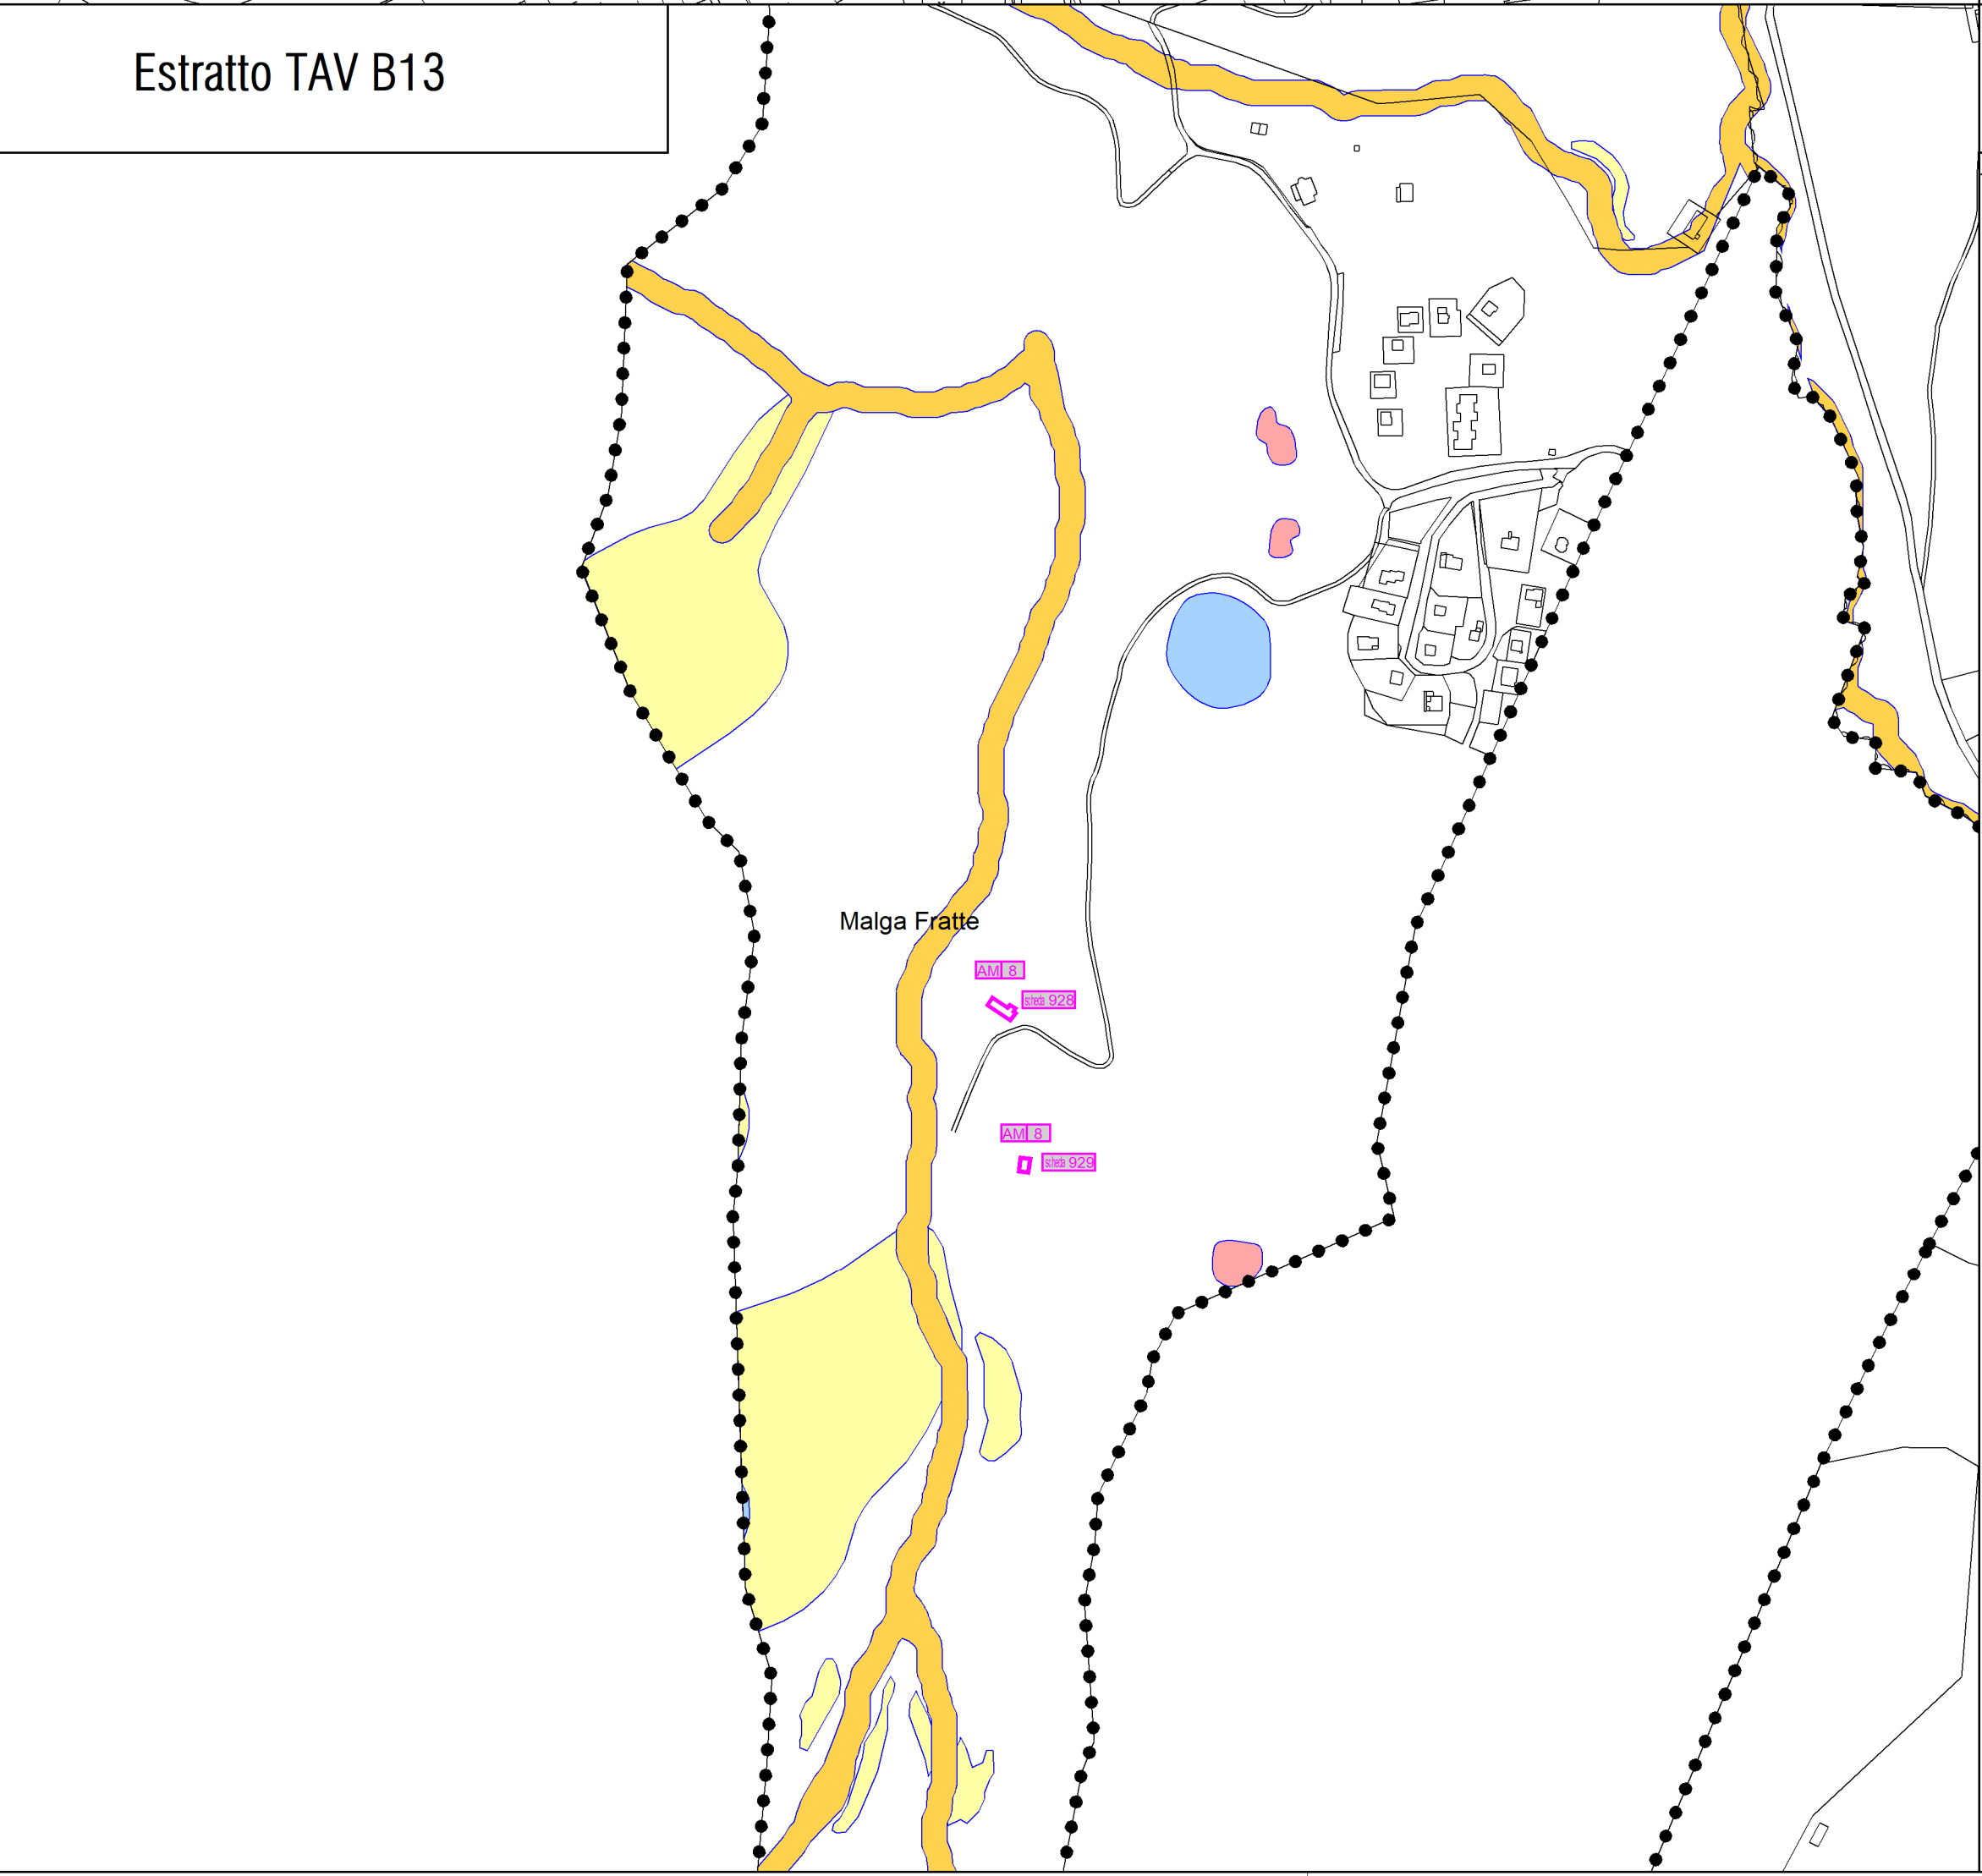

Estratto TAV B10

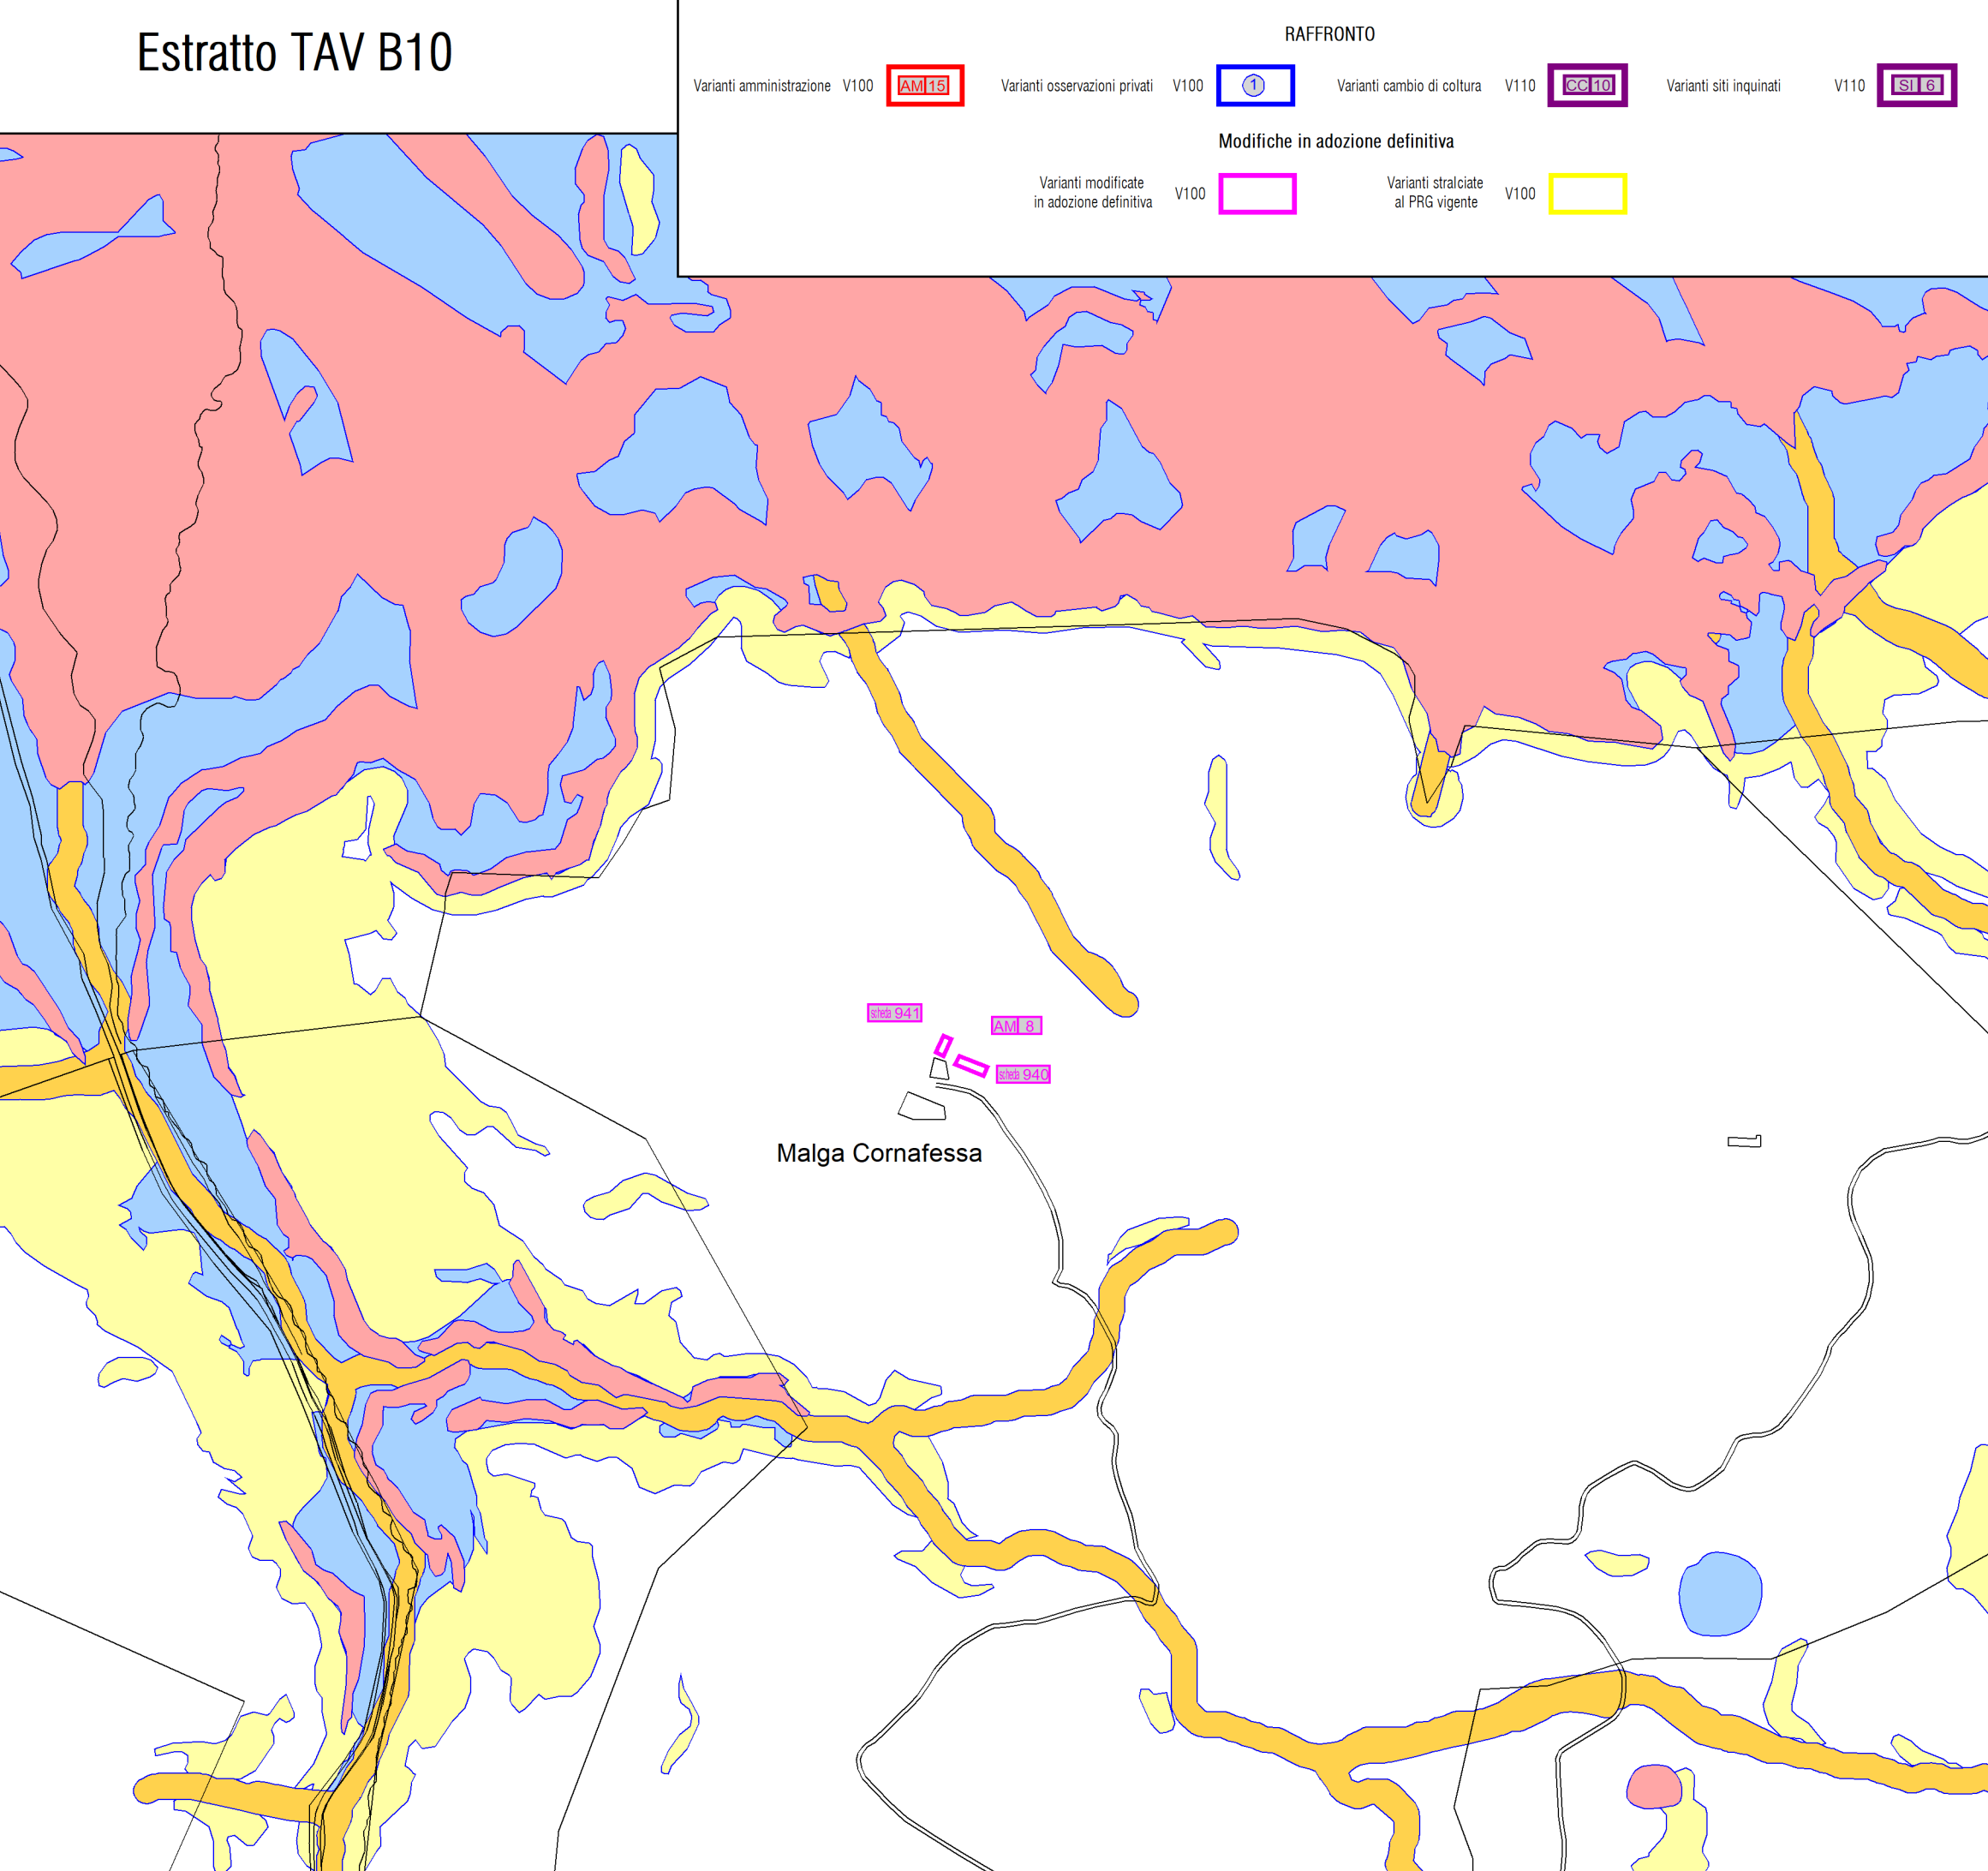

Estratto TAV B13

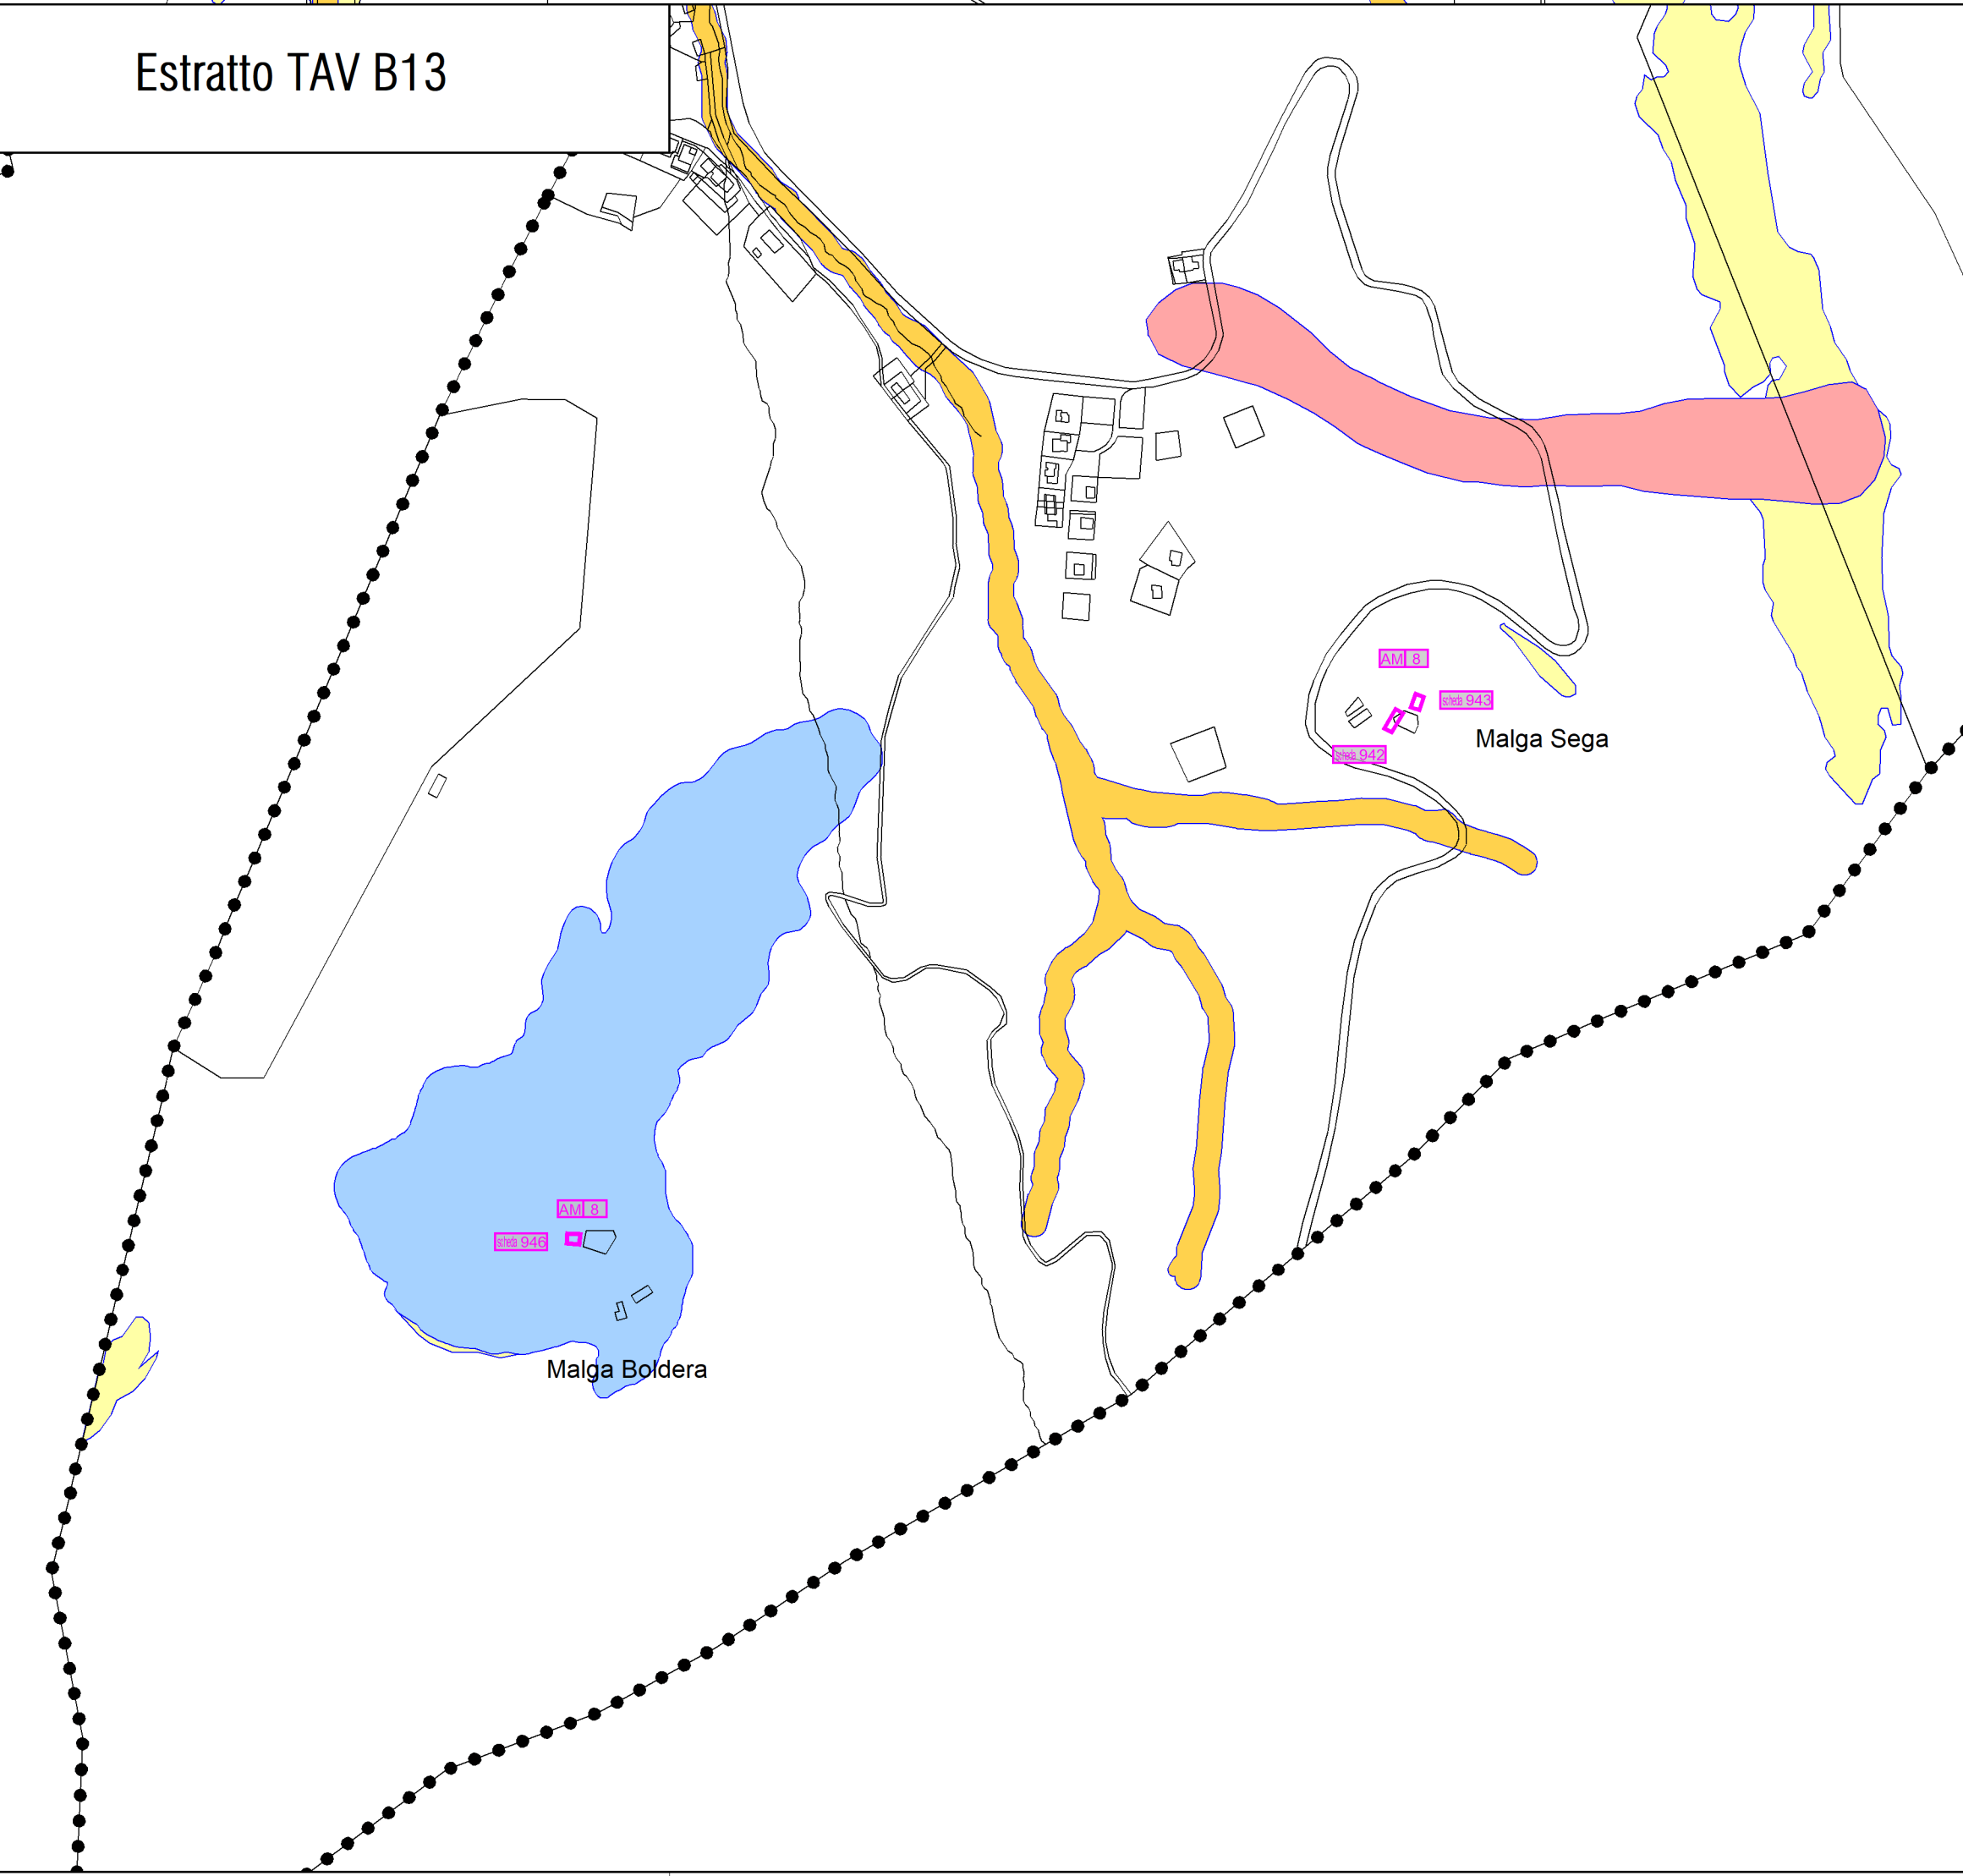



COMUNE DI ALA
PIANO REGOLATORE GENERALE
Variante al P.R.G.
Novembre 2023



COMUNITÀ DELLA VALLAGARINA
PIANO REGOLATORE GENERALE
Variante al P.R.G.
Novembre 2023

Tav. CSP VARIE

Scala 1 : 5.000

Carta di Sintesi della Pericolosità (CSP) RAFFRONTO

Adozione preliminare
delib. consiliare n. 9 del 13/04/2023

Parere PAT
Conferenza di pianificazione
Verbale n. 7/2023 del 11/07/2023

Adozione definitiva

Approvazione della Giunta Provinciale

PROGETTISTA:
Giorgio Campolongo architetto



Ordine degli Architetti
Planificatori Paesaggisti e Conservatori
della Provincia di Trento
Dott. Architetto
GIORGIO CAMPOLONGO
1151 sez. A - ARCHITETTURA

Studio di Architettura Campolongo Giorgio
Via Setaloli 8
38068 ROVERETO (TN)
T+39 3408644876
arch_campo@hotmail.com
p.lva 01967020221
<https://giorgiocampolongo.jimdofree.com/>

CARTOGRAFIA:
Studio Quattro - Thomas Franzinelli

Quadro d'Unione



Legenda

CARTA DI SINTESI DELLA PERICOLOSITA'
CLASSI DI PENALITA'
Con riferimenti alle norme di attuazione del Piano Urbanistico Provinciale (L.P. 27 maggio 2008,n.5)

penalità ordinaria

P4 - elevata

(art. 15)

P3 - media

(art. 16)

P2 - bassa

(art. 17)

altri tipi di penalità

APP - aree da approfondire

(art. 18)

P1 - trascurabile o assente

(art. 18)