

Legenda

CARTA DI SINTESI DELLA PERICOLOSITÀ'

CLASSI DI PENALITÀ'

Con riferimenti alle norme di attuazione del Piano Urbanistico Provinciale (L.P. 27 maggio 2008,n.5) **penalità ordinarie**

 P4 - elevata (art. 15)

 P3 - media (art. 16)

 P2 - bassa (art. 17)


altri tipi di penalità


 APP - aree da approfondire (art. 18)

 P1 - trascurabile o assente (art. 18)

VALUTAZIONE PREVENTIVA DELLA PERICOLOSITÀ'

N.VAR	Classi di Penalità - Carta di Sintesi della Pericolosità'					DEST. VAR.	DESTINAZIONE PRG VIGENTE	DESTINAZIONE PRG PROGETTO	NOTE
	P1	P2	P3	APP	P4				
1	P1					A205	DEMOLIZIONE (A208)	RISTRUTTURAZIONE EDILIZIA (A205)	
2	P1					A205	NUOVA COSTRUZIONE (A210)	RISTRUTTURAZIONE EDILIZIA (A205)	
3	P1					A205	EDIFICIO PERTINENZIALE (A209)	RISTRUTTURAZIONE EDILIZIA (A205)	
4	P1					A205	NUOVA COSTRUZIONE (A210)	RISTRUTTURAZIONE EDILIZIA (A205)	MODIFICA SUCCESSIVA ALLA ADOZIONE DEFINITIVA UNIONE A SCHEDA 57
5	P1					A204	DEMOLIZIONE (A208)	RISANAMENTO CONSERV. (A204)	
6	P1					A205	RISANAMENTO CONSERV. (A204)	RISTRUTTURAZIONE EDILIZIA (A205)	
7	P1					A404	DEMOLIZIONE (A208)	SPAZIO PRIVATO EDIFICI (A404)	
8	P1					A404	DEMOLIZIONE (A208)	SPAZIO PRIVATO EDIFICI (A404)	
9	P1					A205	RISANAMENTO CONSERV. (A204)	RISTRUTTURAZIONE EDILIZIA (A205)	
10				APP		A205	RISANAMENTO CONSERV. (A204)	RISTRUTTURAZIONE EDILIZIA (A205)	
11				APP		A205	RISANAMENTO CONSERV. (A204)	RISTRUTTURAZIONE EDILIZIA (A205)	
12	P1					A205	DEMOLIZIONE (A208)	RISTRUTTURAZIONE EDILIZIA (A205)	
13	P1					A205	RISANAMENTO CONSERV. (A204)	RISTRUTTURAZIONE EDILIZIA (A205)	
14	P1					A205	RISANAMENTO CONSERV. (A204)	RISTRUTTURAZIONE EDILIZIA (A205)	
15	P1					A205	DEMOLIZIONE (A208)	RISTRUTTURAZIONE EDILIZIA (A205)	
16	P1					A203	DEMOLIZIONE (A208)	RESTAURO (A203)	MODIFICA SUCCESSIVA ALLA ADOZIONE DEFINITIVA UNIONE A SCHEDA 57
17		P2				A405	SENZA DESTINAZIONE (PRG VIGENTE)	SPAZIO PRIVATO DA RIQUAL.(A405)	
18			P3			A203	-	-	AGGIUNTA NUMERAZIONE SCHEDA MANCANTE - 1002 - IN RESTAURO (A203)
19	P1					A205	-	-	AGGIUNTA NUMERAZIONE SCHEDA MANCANTE - 200 - IN RISTRUT.EDIL. (A205)
20		P2				F603	SPAZIO PRIVATO EDIFICI (A404)	STRADA LOCALE DI PROGETTO (F603)	
21		P2				F603	AREA LIBERA CENTRO STORICO (A401)	STRADA LOCALE DI PROGETTO (F603)	
22	P1					E109	AREA AGRICOLA LOCALE (E109)	STRALCIO A PRG VIGENTE	STRALCIATO PERIMETRO INSEDIAMENTO STORICO (A101) E SPAZIO PRIVATO (A404)
23				P4		E103	AREA AGRICOLA (E103)	STRALCIO A PRG VIGENTE	MODIFICA SUCCESSIVA ALLA ADOZIONE DEFINITIVA STRALCIATO PERIMETRO INSEDI. STORICO ISOLATO (A102) E NUOVA COSTRUZIONE R7 (A210) SCHEDA 1003
24		P2				A209/Z601	SPAZIO PRIVATO EDIFICI (A404)	EDIFICIO PERTINENZIALE (A209)	AGGIUNTA PRESCRIZIONE PUNTUALE "X" (Z601)
25		P2	P3			A102/A204	-	-	CORREZIONE DELIMITAZIONE PER ERRORE MATERIALE TRA STORICO ISOLATO (A102) ED EDIFICIO IN R2 (A204)
26	P1					A404	SPAZIO PUBBLICO DA RIQUAL. (A403)	SPAZIO PRIVATO EDIFICI (A404)	
27		P2				D121	NUOVA COSTRUZIONE (A210)	AREA COMMERCIALE (D121)	
28		P2			P4	D121	NUOVA COSTRUZIONE (A210)	AREA COMMERCIALE (D121)	
29		P2				A210	AREA COMMERCIALE (D121)	NUOVA COSTRUZIONE (A210)	
30A	P1					A102/A204	INSEDIAMENTO STORICO ISOLATO SENZA EDIFICIO SCHEDATO (A102)	INSERIMENTO DI EDIFICIO CON CATEGORIA RISANAM. CONSERV. (A204)	
30B	P1					-	STRALCIO EDIFICIO	NUOVA INDIVIDUAZIONE IN 30A	ERRORE MATERIALE
31		P2				A205	-	-	UNIONE SCHEDE STESSA P.ED IN CATEGORIA RISTRUTT. EDIL. (A205)
32	P1					A404	VERDE STORICO (A406)	SPAZIO PRIVATO EDIFICI (A404)	
33	P1					A404	VERDE STORICO (A406)	SPAZIO PRIVATO EDIFICI (A404)	
34	P1					A209	DEMOLIZIONE (A208)	EDIFICIO PERTINENZIALE (A209)	
35	P1					A404	DEMOLIZIONE (A208)	SPAZIO PRIVATO EDIFICI (A404)	
36			P3			A204	RISANAMENTO CONSERV. (A204)	STRALCIO A PRG VIGENTE	MODIFICA SUCCESSIVA ALLA ADOZIONE DEFINITIVA INSEDIAMENTO STORICO ISOLATO SCHEDA 991
37				APP		A204	-	-	ERRORE MATERIALE - AGGIUNTA NUMERAZIONE - 876 - IN RISANAM. CONSERVATIVO (A204)
38		P2			P4	A208	DEMOLIZIONE (A208)	STRALCIO A PRG VIGENTE	MODIFICA SUCCESSIVA ALLA ADOZIONE DEFINITIVA STRALCIO A PRG VIGENTE - SCHEDA 1007
39 A-B-C-D-E-F-G-H	P1					A406	DEMOLIZIONE (A208)	VERDE STORICO (A406)	
40				APP		A209	SPAZIO PRIVATO EDIFICI (A404)	EDIFICIO PERTINENZIALE (A209)	MODIFICA SUCCESSIVA ALLA ADOZIONE DEFINITIVA AGGIUNTA PRESCRIZIONE PUNTUALE "X" (Z601)
41				APP		Z602	-	INSERIMENTO AREA CON SPECIFICO RIFERIMENTO NORMATIVO (Z602) (Art.13, c.12)	MODIFICA SUCCESSIVA ALLA ADOZIONE DEFINITIVA
42	P1					Z602	-	INSERIMENTO AREA CON SPECIFICO RIFERIMENTO NORMATIVO (Z602) (Art.13,	MODIFICA SUCCESSIVA ALLA ADOZIONE DEFINITIVA

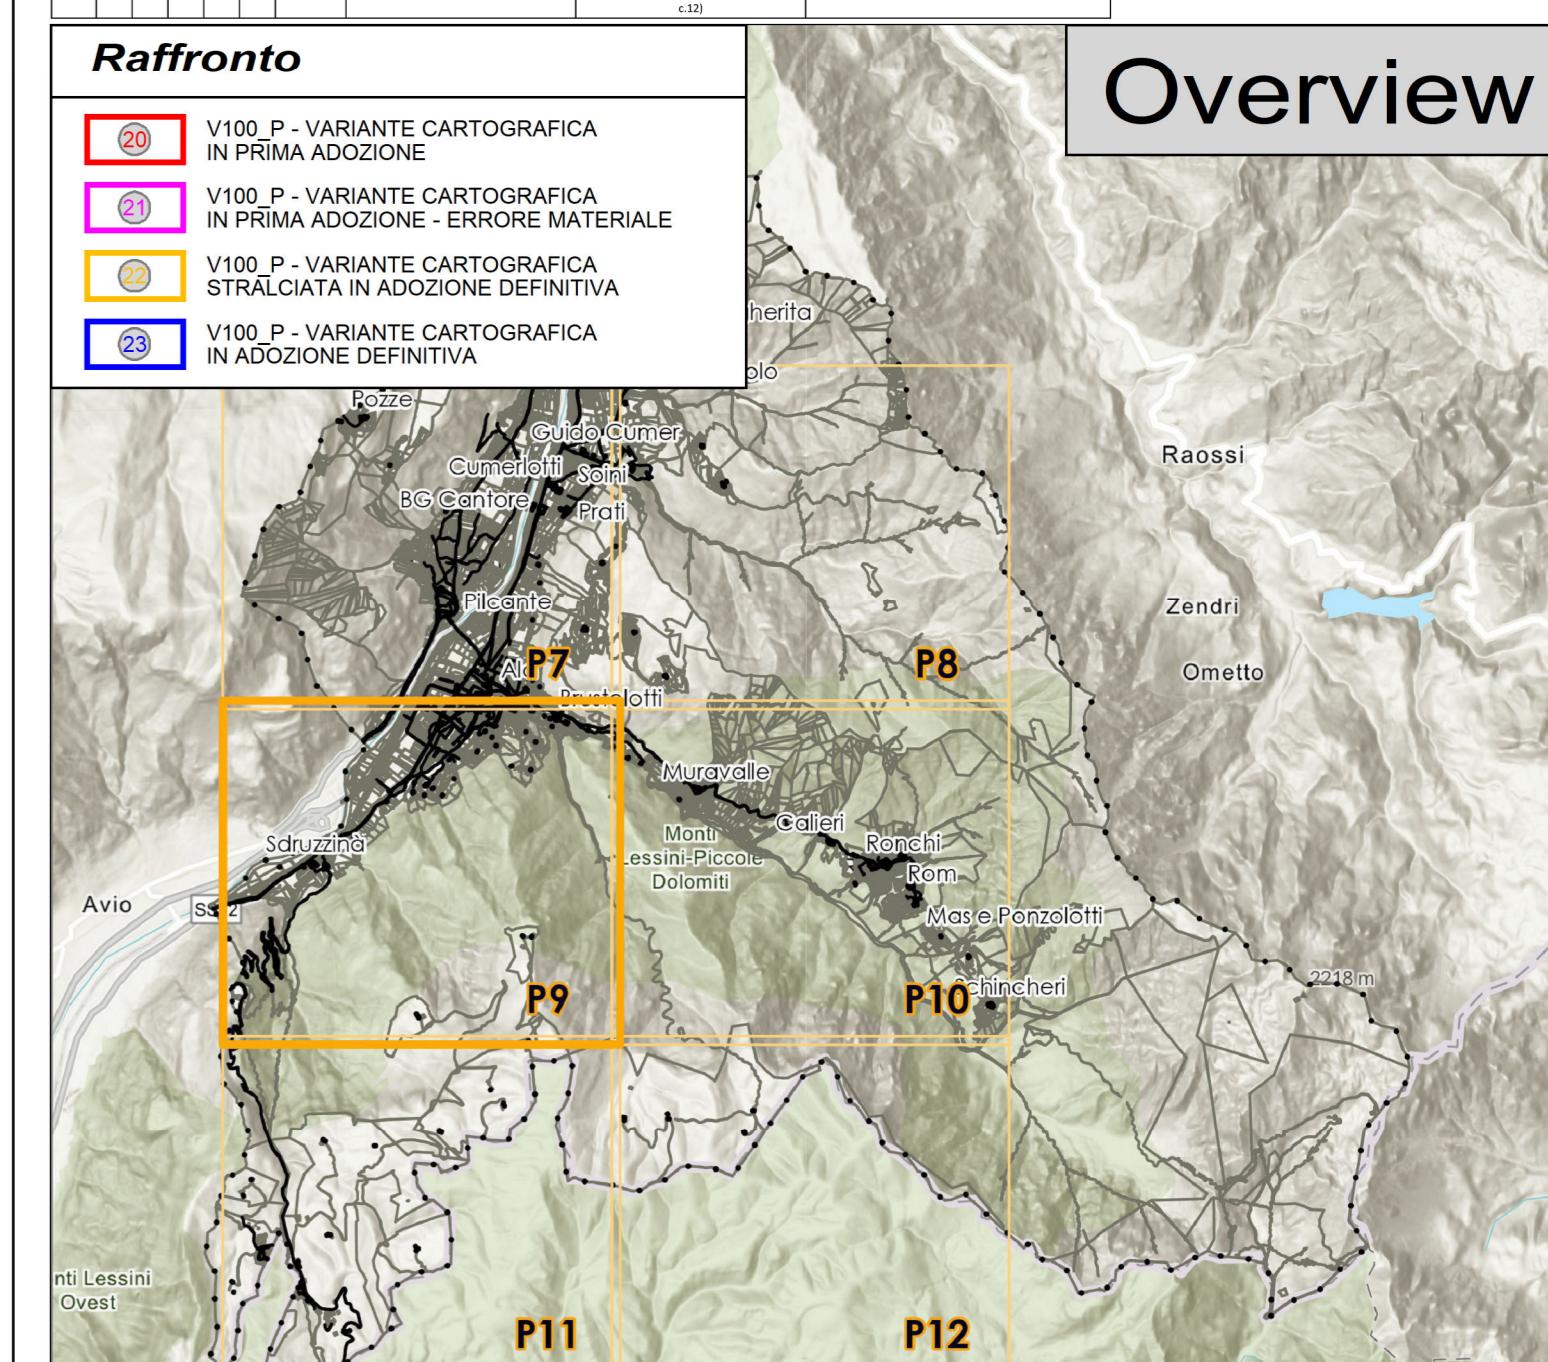

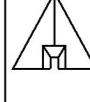	<p>Marzo 2022</p> <p>Tav.</p> <p>P5csp</p> <p>Scala 1:1.000</p>
	<p>Pericolosità</p> 
	<p>ABITATI di Calieri, Santa Lucia, Sgardaiolo Santa Cecilia, Villetta, Rom, Pozze</p>
	<p>Adozione preliminare: <i>Rif. delib. comm. Acta n.2 del 25/10/2019...</i></p> <p>Conferenza di pianificazione di data: 28 Maggio 2020 Parere del Servizio Urbanistica e Tutela del paesaggio: <i>Verbale n. 26/2020...</i></p> <p>Adozione definitiva: <i>Rif. delib. comm. Acta n.1 del 02/03/2021...</i></p> <p>Approvazione della Giunta Provinciale:</p> <p>Collaboratori:</p> <p>Progettista: Giorgio Losi architetto</p> <div style="border: 1px solid black; padding: 10px; margin-top: 10px;">  Ordine degli Architetti Pianificatori Paesaggisti e Conservatori della Provincia di Trento Dott. Architetto GIORGIO LOSI 733 sez. A · ARCHITETTURA </div> <p>plan architettura s.r.l. piazza III novembre 7, 38062 Arco Tn p. iva 01903890224, n.rea. tn-186423 T. +39 0464 517219 F +39 0464 519010 info@plan-architettura.it</p> <p>COMUNE DI ALA PIANO REGOLATORE GENERALE PIANO SISTEMICO INTEGRATO</p> 