




Legenda

numero di scheda dell'edificio
particella edificiale
vincoli

non soggetto art.105 soggetto art.105



Prospetto 17 - via Carrera

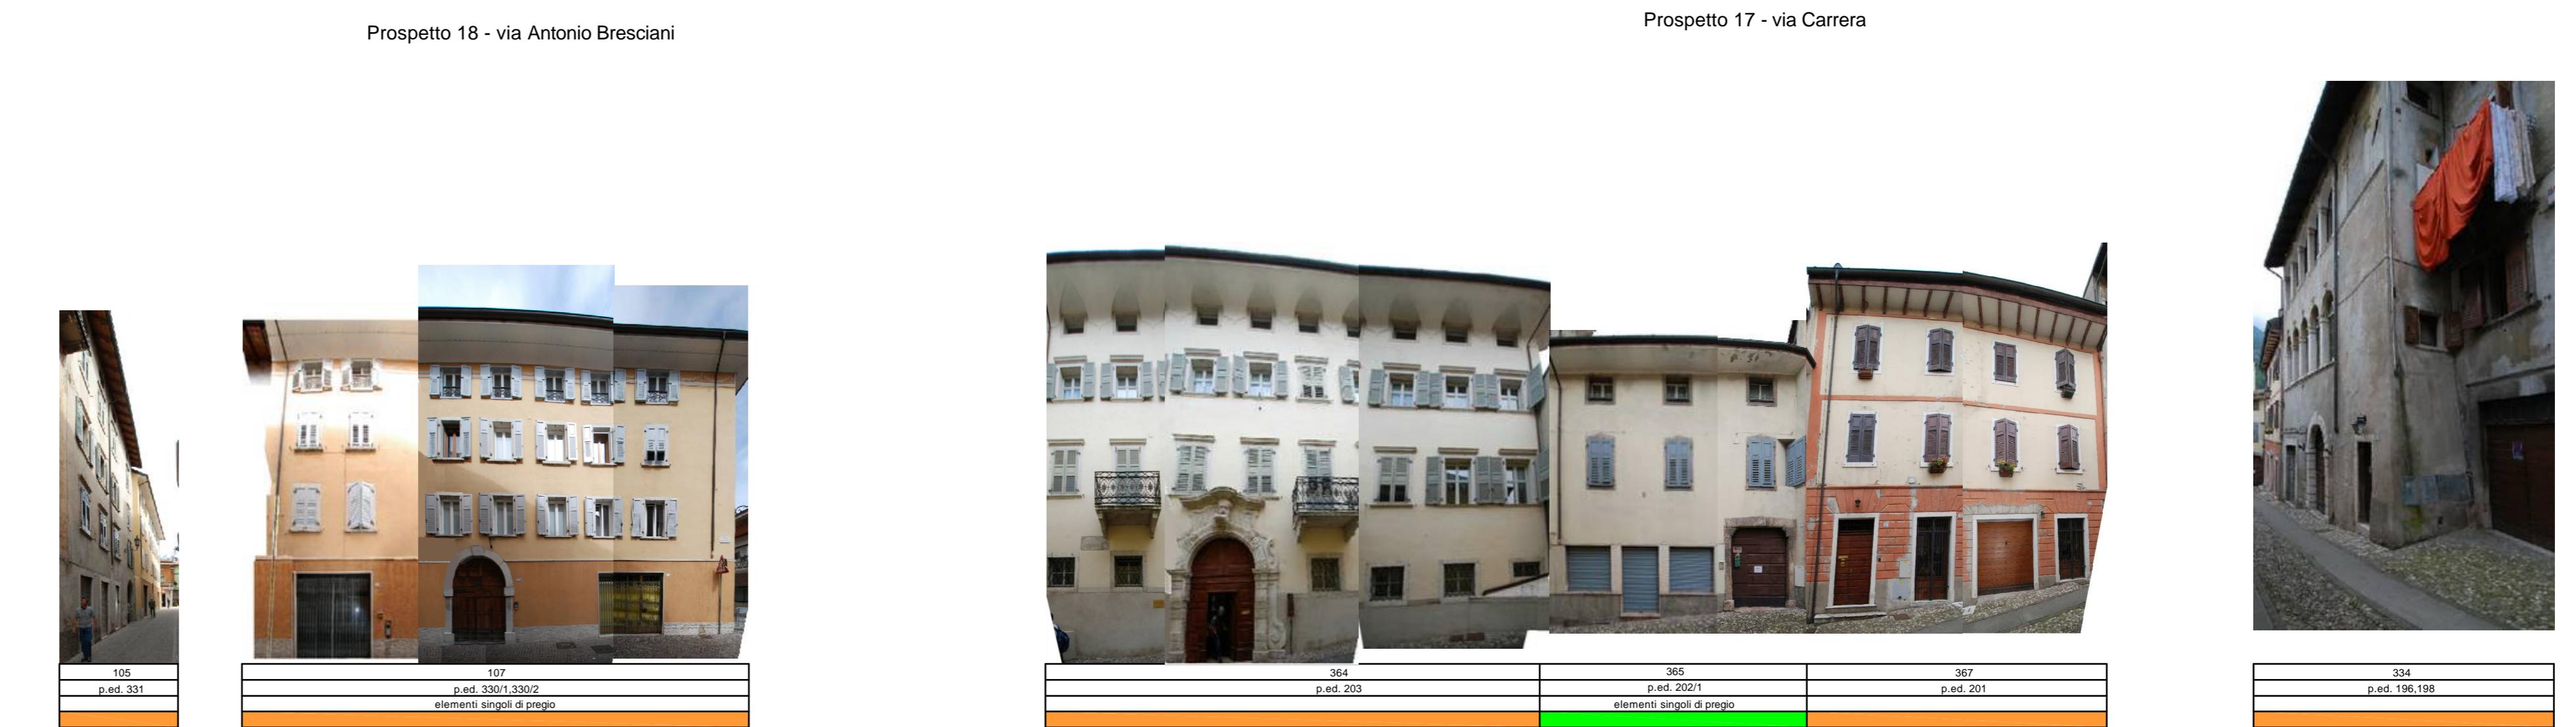

Prospetto 17 - via Carrera



Prospetto 19 - via Nuova