



COMUNE DI ALA

PIANO REGOLATORE GENERALE

Febbraio 2017

COMUNITÀ DELLA VALLEGARINA



Tav.4

PROGETTO:  
Comunità della Vallegarina  
Ufficio Urbanistica

Edifici non soggetti alla procedura di cui al comma 1 dell'articolo 105 della L.P. 4 agosto 2015, n. 15


Abitato di Ala

COLLABORAZIONE:  
Ufficio Tecnico Comune

Adozione definitiva del Commissario ad Acta con deliberazione n.1 dd. deliberazione esecutiva dal

Legenda

numero di scheda dell'edificio
particella edificiale
vincoli
non soggetto art.105
soggetto art.105

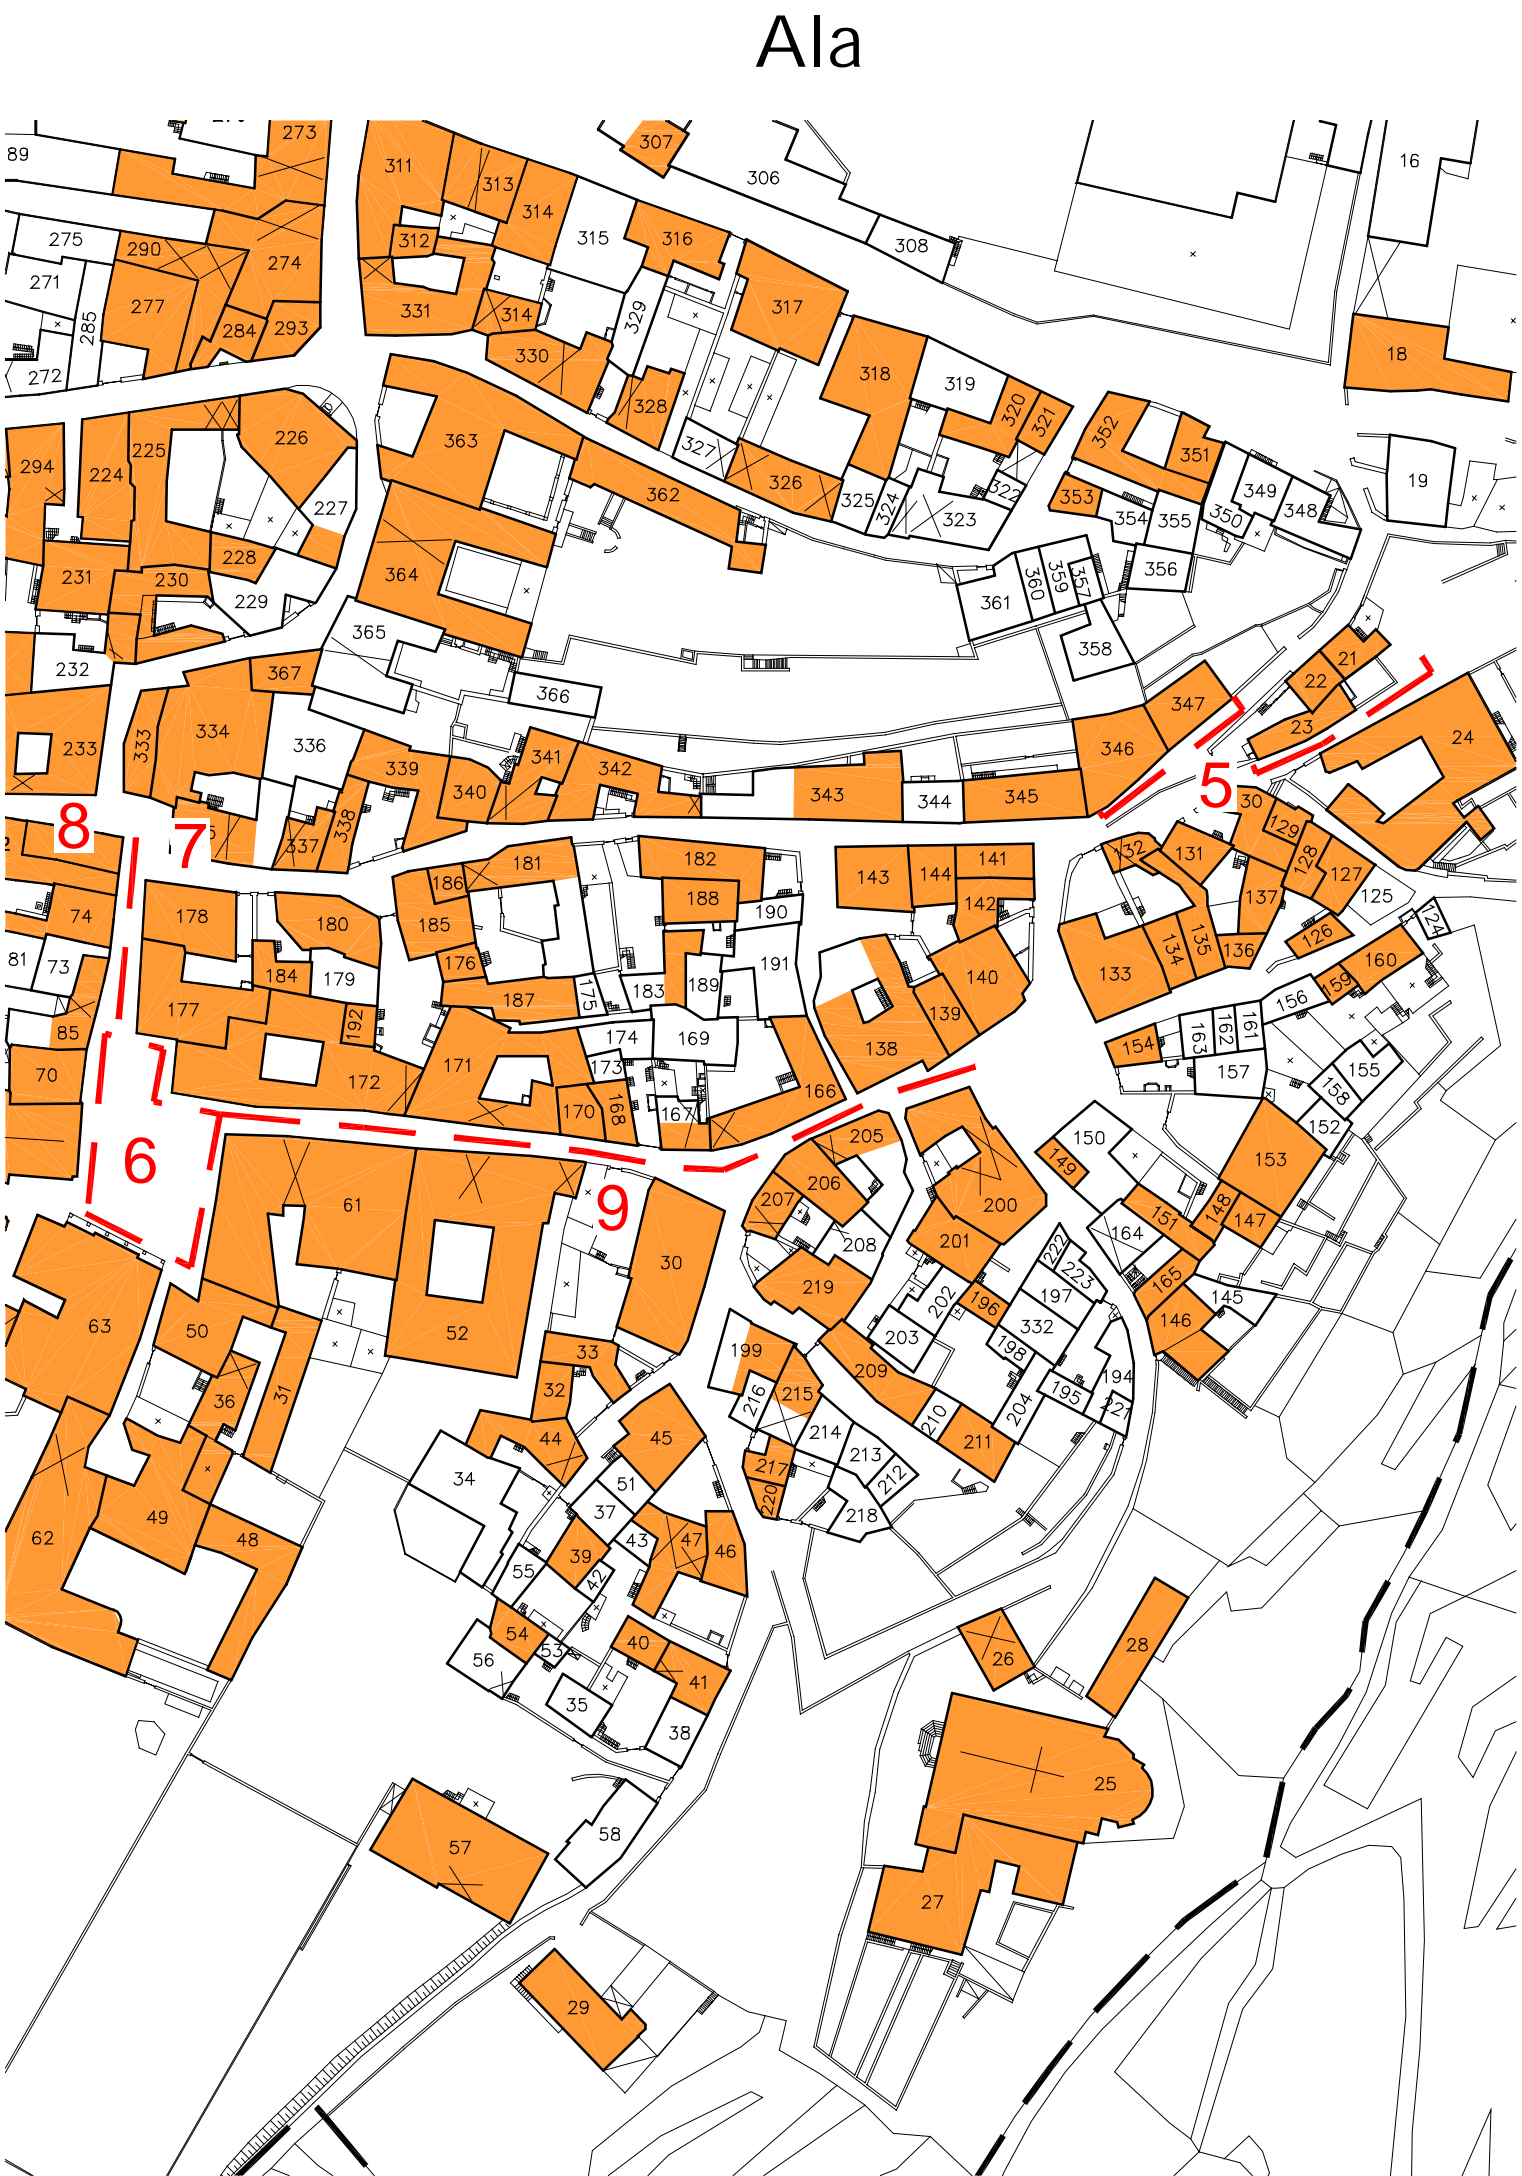

Prospetto 5 - via Vicentini




Prospetto 5 - via Sentaruolo




Prospetto 6 - p.zza S. Giovanni



Prospetto 7 - via Cesare Battisti

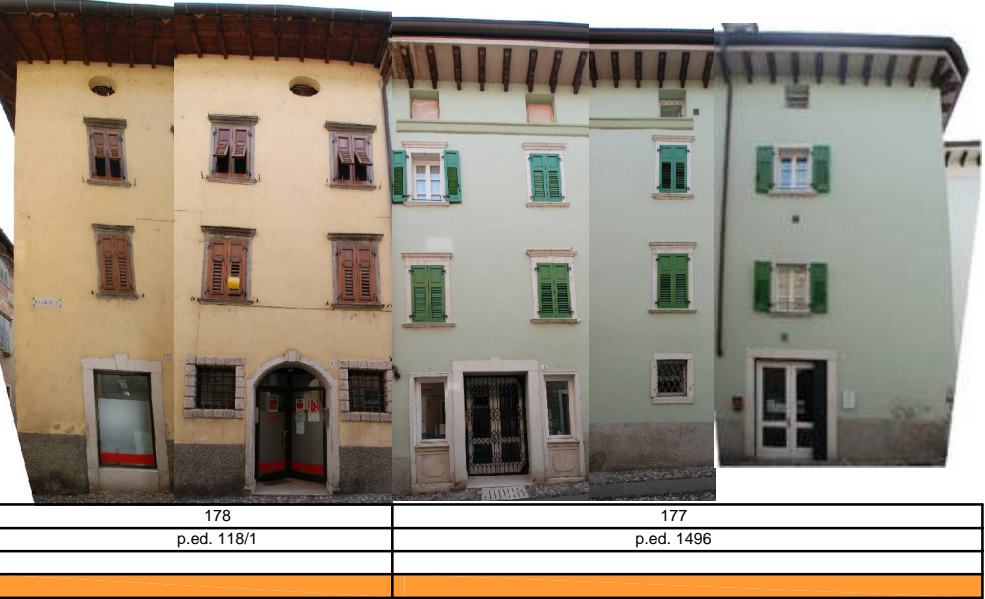

Prospetto 8 - - via Cesare Battisti

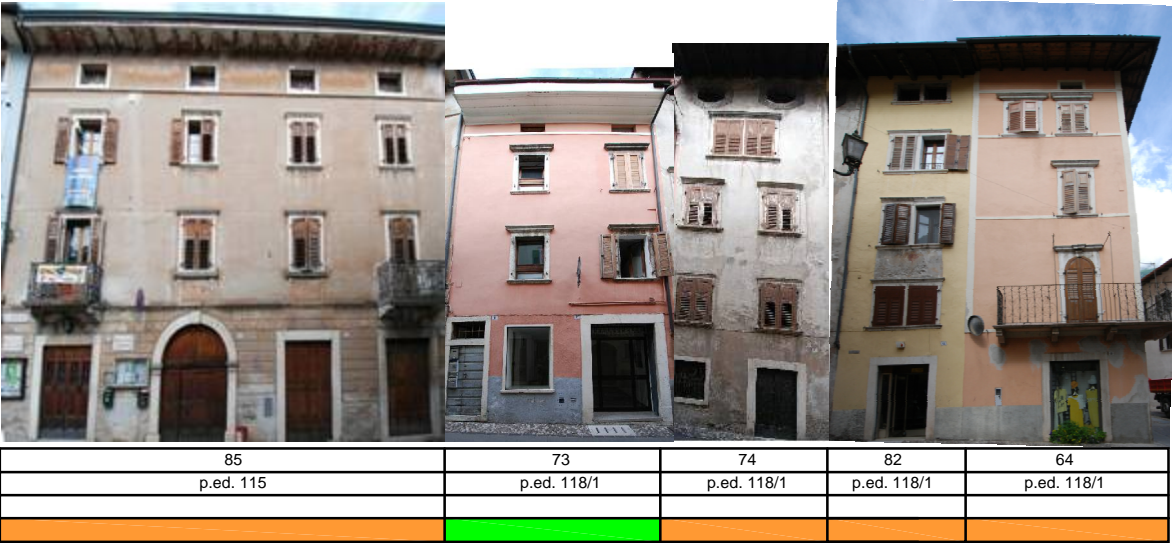

Prospetto 9 - via Roma

