




LEGENDA SORGENTI LUMINOSI e SIMBOLICA COMPLESSI ILLUMINANTI	
ALOGENI METALLICI	SCODI AD ALTA PRESSIONE
CODICE DEL COMPLESSO ILLUMINANTE (presente in scala di visualizzazione lo consenta)	
APPARECCHIO DI ARREDO URBANO SU PALO	TIPOLOGIA COMPLESSO ILLUMINANTE
ARMATURA STRADALE SU BRACCIO A PARTE	APPARECCHIO DI ARREDO URBANO SU PALO
APPARECCHIO DECORATIVO SU BRACCIO A PARTE	APPARECCHIO DI ARREDO URBANO SU BRACCIO A PARTE
APPARECCHIO DECORATIVO SU PALO	APPARECCHIO DI ARREDO URBANO SU PALO
APPARECCHIO DECORATIVO IN STILE SU BRACCIO A PARTE	APPARECCHIO DI ARREDO URBANO IN STILE SU BRACCIO A PARTE
APPARECCHIO DECORATIVO IN STILE SU PALO DECORATIVO	APPARECCHIO DECORATIVO IN STILE SU PALO DECORATIVO
LANTERNA IN STILE SU BRACCIO DECORATIVO	APPARECCHIO DECORATIVO IN STILE SU BRACCIO DECORATIVO
LANTERNA IN STILE SU PALO DECORATIVO	APPARECCHIO DECORATIVO IN STILE SU PALO DECORATIVO
PROETTORE PER ILLUMINAZIONE ARTISTICA SU PALO	APPARECCHIO LINEARE
PROETTORE PER ILLUMINAZIONE ARTISTICA SU BRACCIO	APPARECCHIO DI ILLUMINAZIONE A PLAFONE O A PARTE INTERNALIZZATO
PROETTORE PER ILLUMINAZIONE ARTISTICA SU BRACCIO DECORATIVO	APPARECCHIO A SUSPENSIONE
PROETTORE PER ILLUMINAZIONE FUNZIONALE CON POSIZIONE SOTTOSCENA	APPARECCHIO DI ILLUMINAZIONE A PLAFONE O A PARTE
SEGNALI LUMINOSI DI ATTRAVVAMENTO PEDONALE	SEGNALI LUMINOSI DI ATTRAVVAMENTO PEDONALE
QUADRO ELETTRICO DI COMANDO	

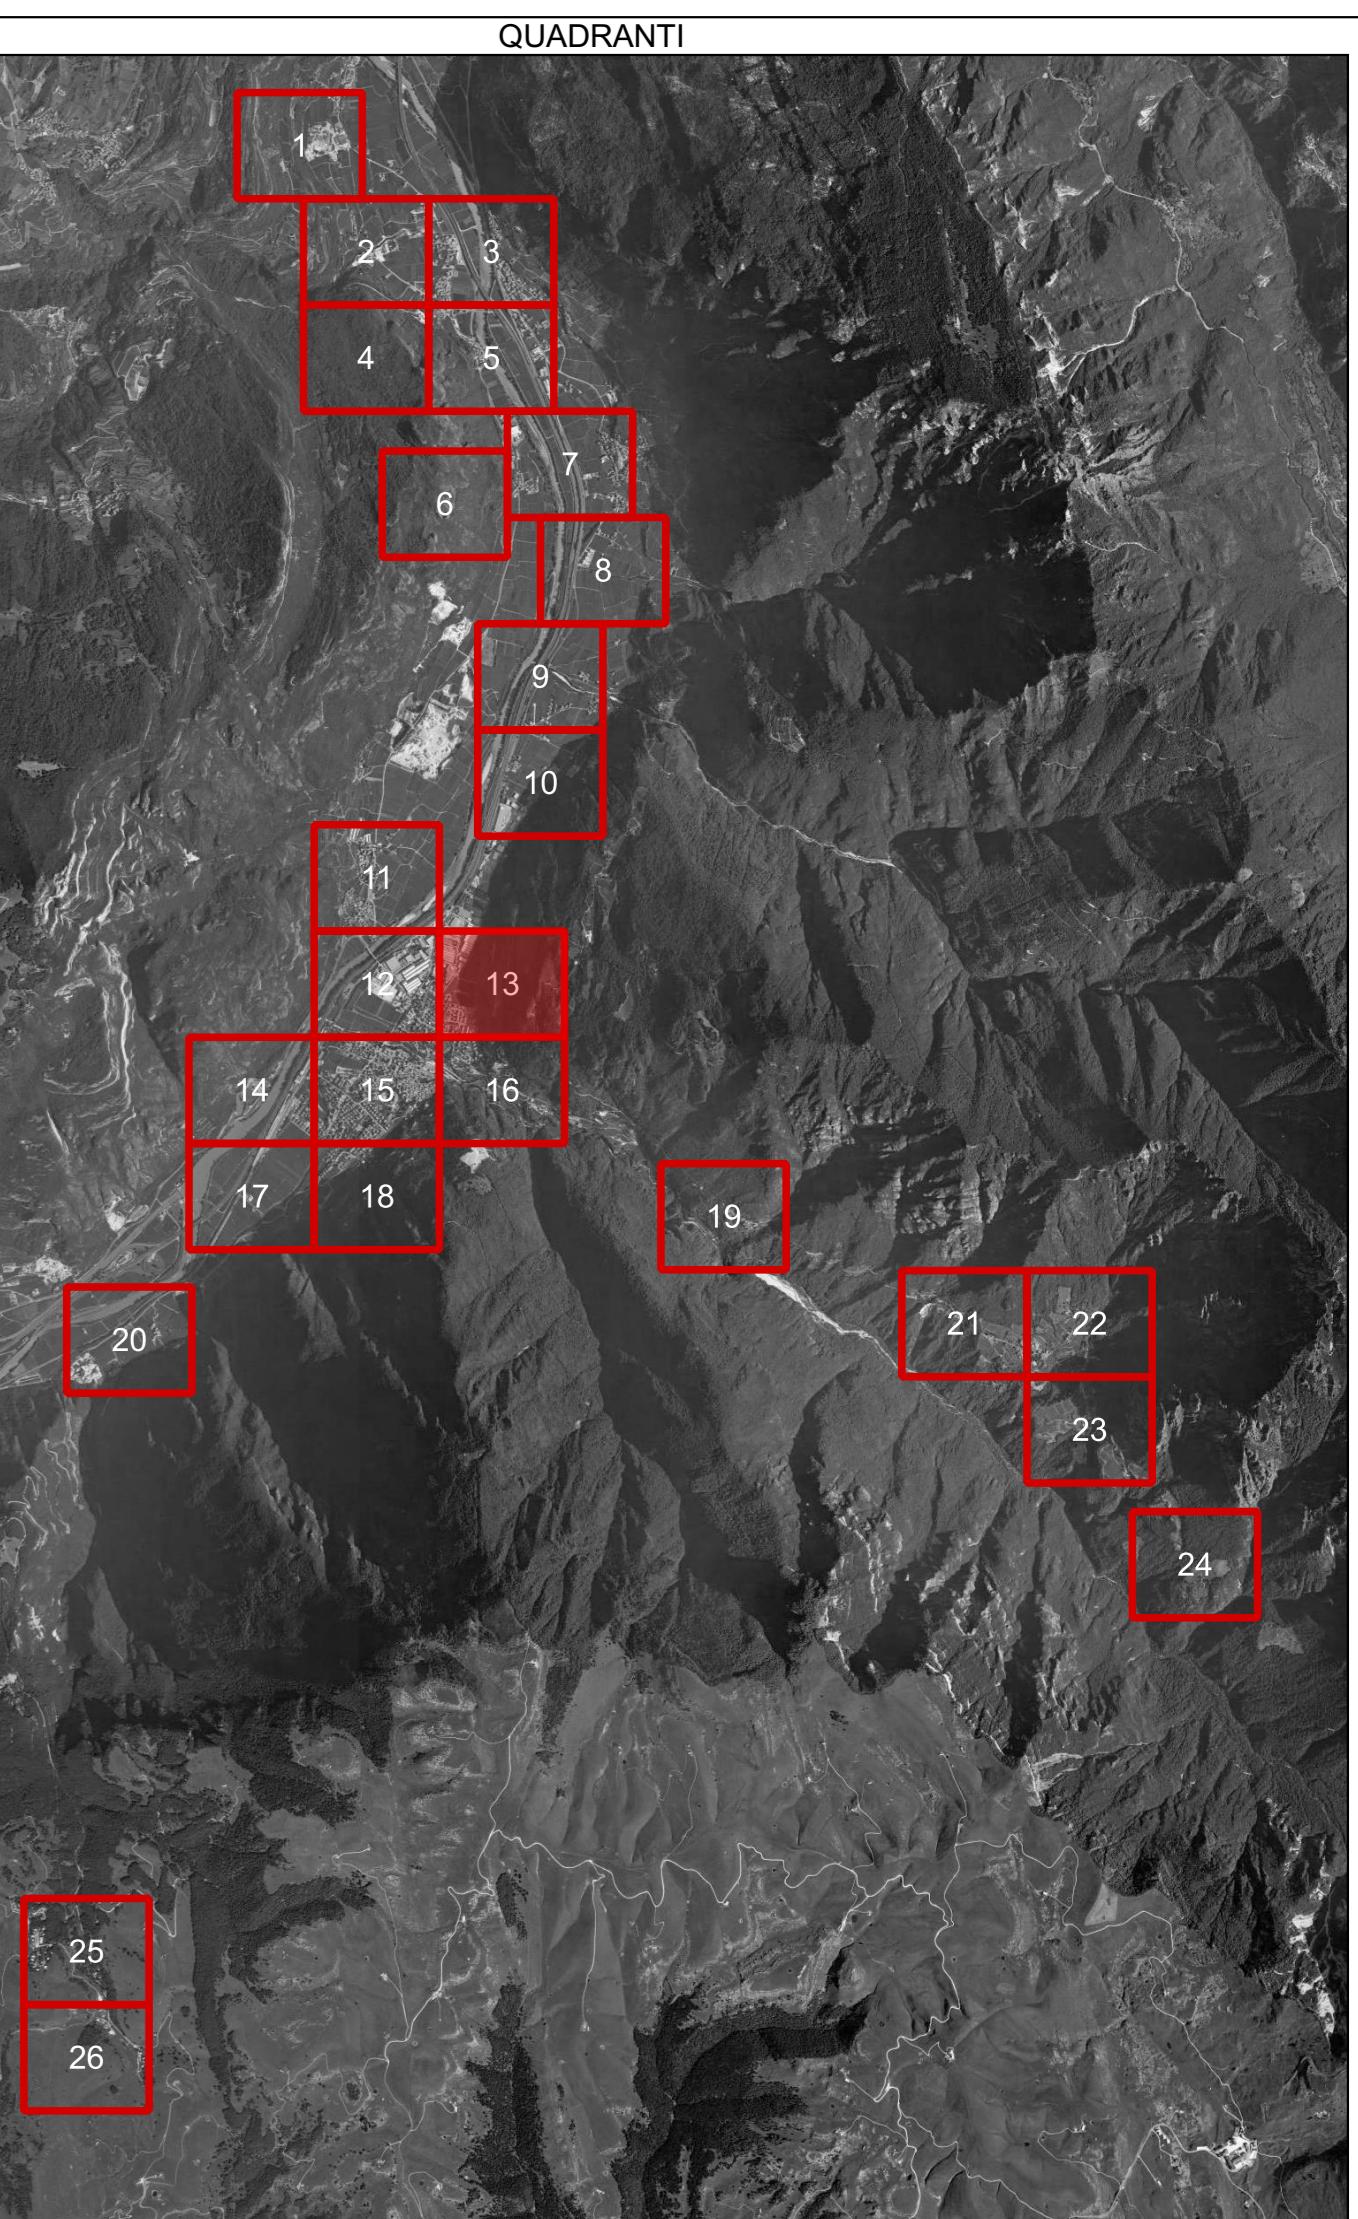

Piano Regolatore di Illuminazione Comunale
ai sensi della "Legge Provinciale 3 ottobre 2007, n.16 - Risparmio energetico e inquinamento luminoso" e s.m.i.

Tavola Numero 07.13

Titolo Tavola
Censimento puntuale degli impianti di illuminazione pubblica

Formato A0

Scala: 1:1000

Comune di Ala (TN)

REV	DATA	NOTE
00	10-02-2016	CONSEGNA FASE 1
01		
02		
03		
04		
05		

di Ing R. Guadella - arch. M. Montani - arch. M. Stocchi
sede legale: Via Boccardo 1/A - 20123 Milano
sede operativa: Via Vittorio Veneto, 10 - 20123 Milano
TEL. 02/4577940 - FAX. 02/4577710
www.sedigrid.it

GMS
ARCHITECTURE & ENGINEERING