

ALUMINUM METALLICI

SOLO AD ALTA PRESSIONE

SOLO A BASSA PRESSIONE

VALORI DI MERCATO

LED

INCANDESCENZA

AD ALOGENI


FLUORESCENTE

SORGENTI NON RILEVANTE

CODICE DEL COMPLESSO ILLUMINANTE  
(presente ove la scala di visualizzazione lo consente)

— 0001 — TIPOLOGIA COMPLESSO ILLUMINANTE

Simbolo	Descrizione	Simbolo	Descrizione	Simbolo	Descrizione
	ARMATURA STRADALE SU PALO		APPARECCHIO DI ARREDO URBANO SU PALO		PROIETTORE PER ILLUMINAZIONE FUNZIONALE E STRADALE A BRACCIO
	ARMATURA STRADALE SU BRACCIO A PARETE		APPARECCHIO DI ARREDO URBANO SU BRACCIO A PARETE		PROIETTORE PER ILLUMINAZIONE FUNZIONALE E STRADALE A BRACCIO
	APPARECCHIO DECORATIVO SU PALO		APPARECCHIO A SOSPENSIONE SU TESTATA		BOLLARDO - PALETTI SEGNALETTICI
	APPARECCHIO DECORATIVO SU BRACCIO A PARETE		TORRE FARO		APPARECCHIO INCASSATO A TERRA O A PARETE
	APPARECCHIO DECORATIVO IN STILE SU PALO DECORATIVO		APPARECCHIO LINEARE		APPARECCHIO DI ILLUMINAZIONE A PLAFONE O A PARETE INTERNALIZZATO
	APPARECCHIO DECORATIVO IN STILE SU BRACCIO DECORATIVO A PARETE		PROIETTORE PER ILLUMINAZIONE ARTISTICA SU PALO		APPARECCHIO A SOSPENSIONE INTERNALIZZATO
	LANTERNA IN STILE SU PALO DECORATIVO		PROIETTORE PER ILLUMINAZIONE ARTISTICA SU BRACCIO		APPARECCHIO DI ILLUMINAZIONE A PLAFONE O A PARETE
	LANTERNA IN STILE SU BRACCIO DECORATIVO A PARETE		PROIETTORE PER ILLUMINAZIONE FUNZIONALE INSTALLATO IN POSIZIONE SOTTOGRADE		SEGNALE LUMINOSO A ATTRAVERSAMENTO STRADALE
					QUADRO ELETTRICO DI COMANDO

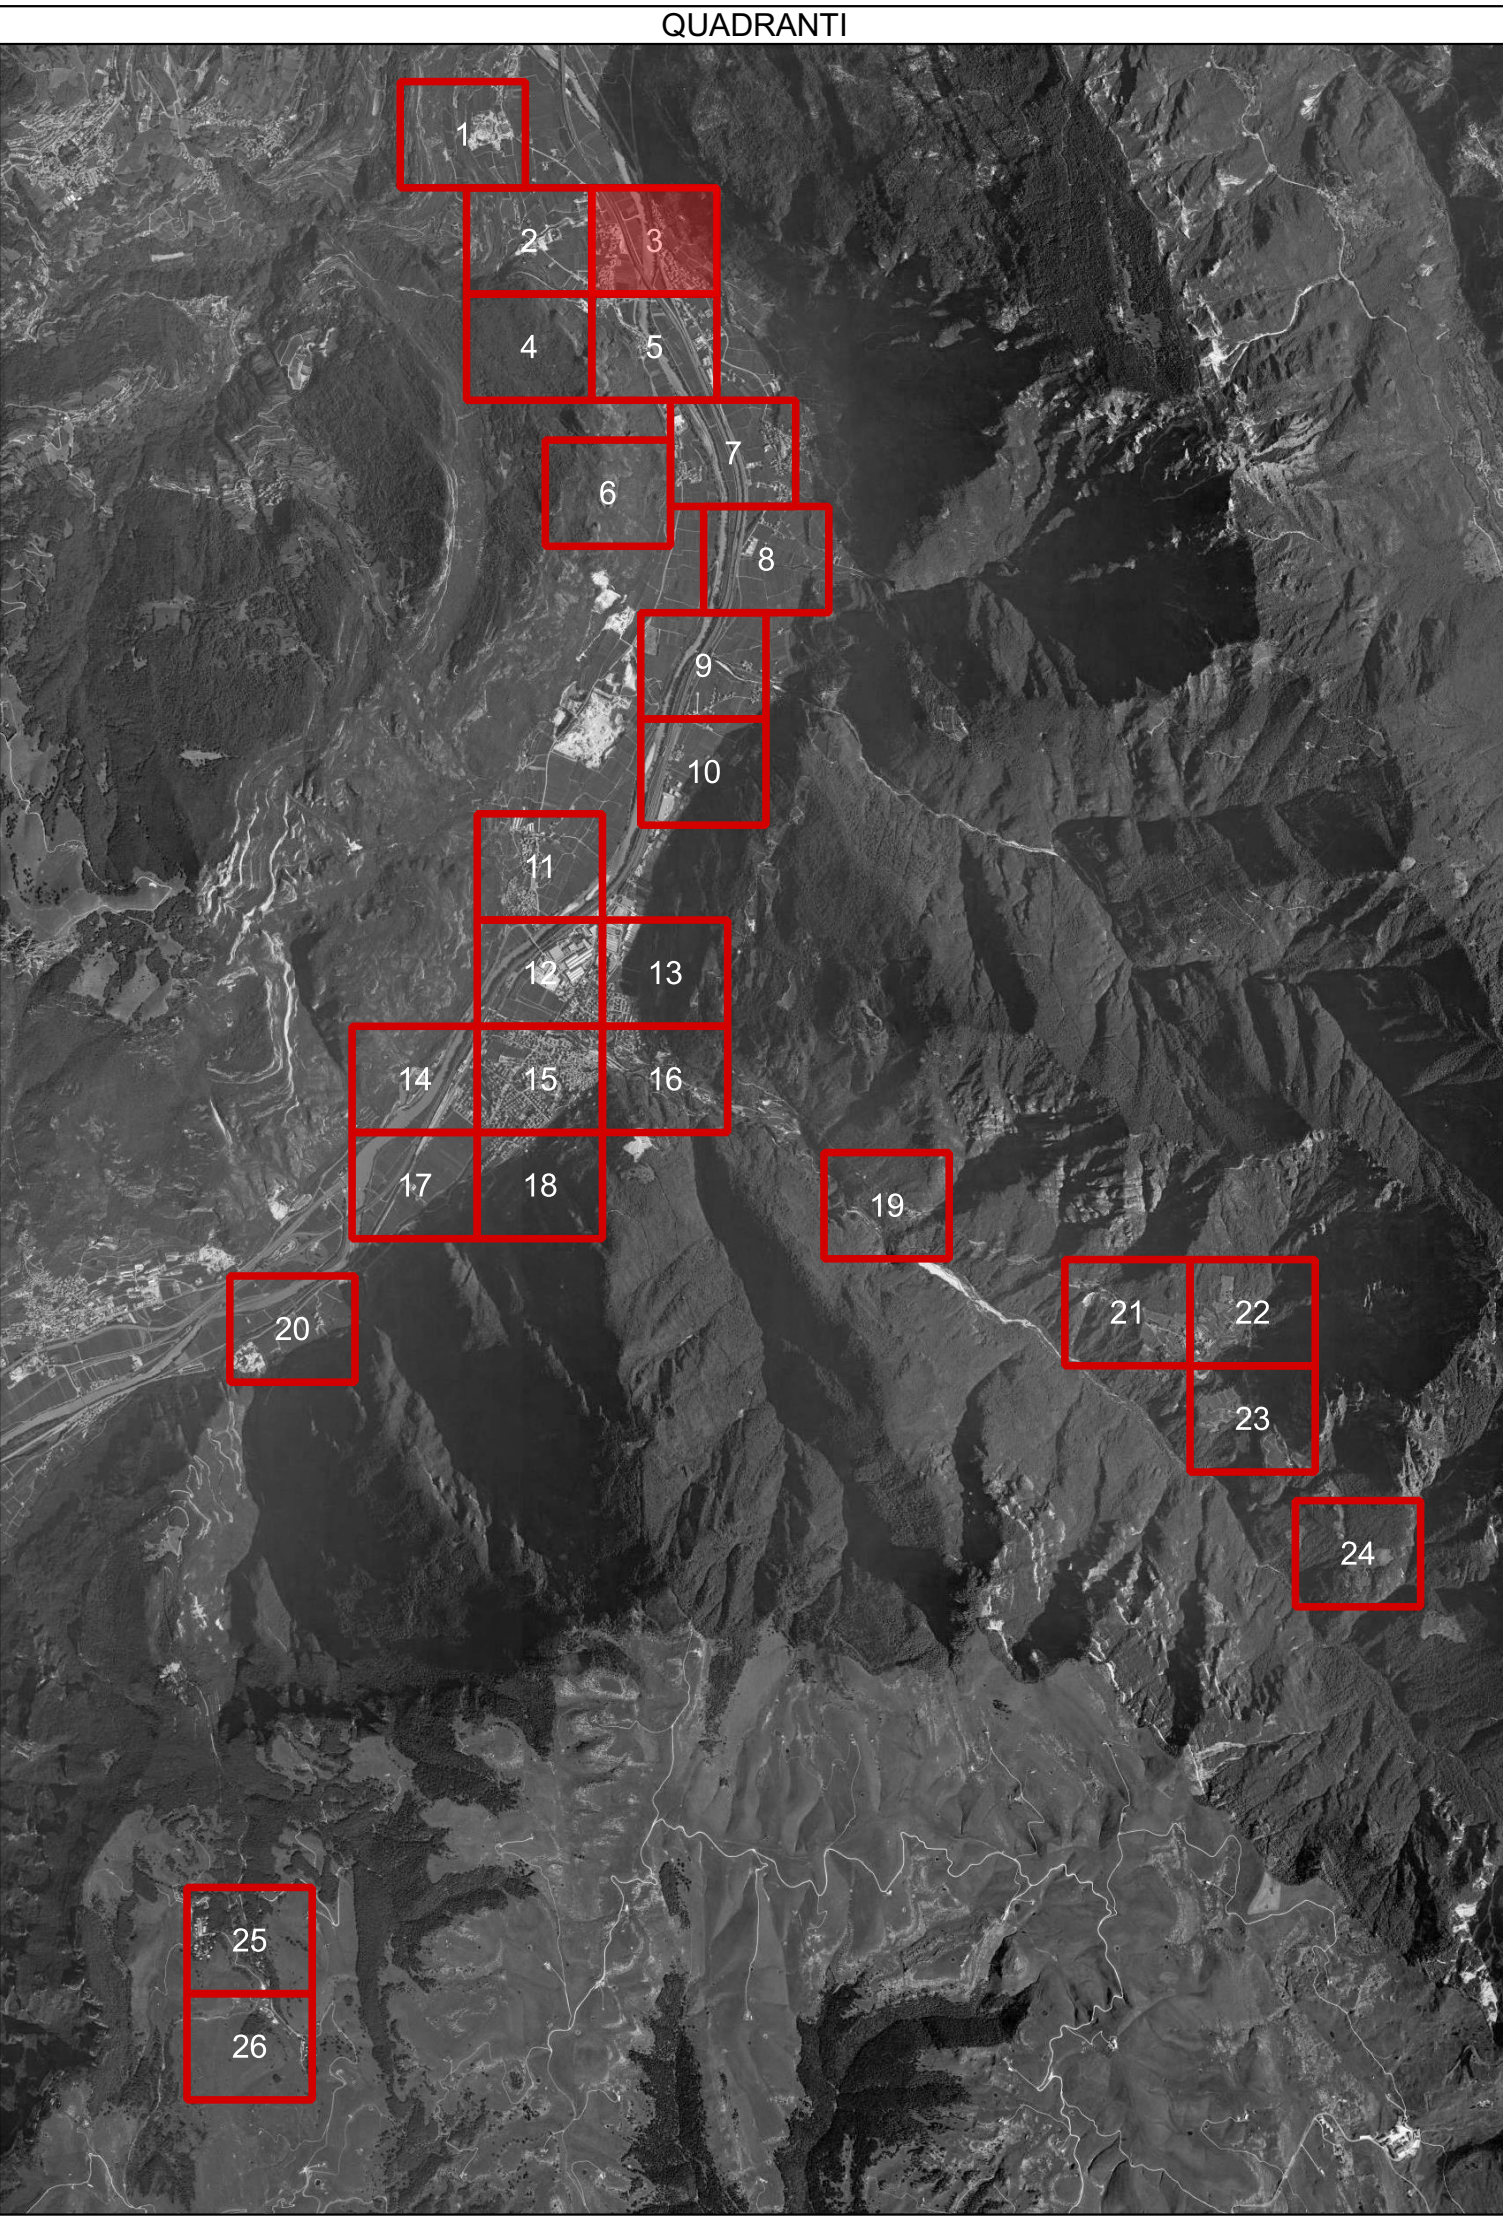

Comune di Ala (TN)

REV. DATA NOTE

01 10-02-2010 CONSEGNA FASE 1

02

03

04

05

Tavola Numero 07.3

Titolo Tavola Censimento puntuale degli impianti di illuminazione pubblica

Formato: A0

Scala: 1:1000

Ala (Trentino) - Paganini

di ing. R. Guarnella - arch. M. Montanari - arch. M. Sisti

in S.A. S. 1999/2000

spec. ingegn. via Broletto 10/A - 38100 Trento

spec. ingegn. via Giulio Pansa 30 - 20131 Milano

TEL. 0461/790.100 FAX 0461/771.110

www.audagroup.it