


LEGENDA SORGENTI LUMINOSE e SIMBOLICA COMPLESSI ILLUMINANTI		TIPOLOGIA COMPLESSO ILLUMINANTE
SORGENTE	SIMBOLICO	DESCRIZIONE
ALOGENI METALLICI	SCUDO AD ALTA PRESSIONE	APPARECCHIO DI ARREDAMENTO URBANO SU PALO
SCUDI A BASSA PRESSIONE	VAPORI DI MERCURIO	APPARECCHIO DI ARREDAMENTO URBANO SU BRACCIO A PARTE
LED	INCANDESCENZA	APPARECCHIO DI ARREDAMENTO URBANO SU BRACCIO A PARTE
INCANDESCENZA	AD ALOGENI	A SOSPENSIONE SU TESATA
AD ALOGENI	FLUORESCENTE	PROGETTORE PER ILLUMINAZIONE FUNZIONALE DI STRADE E GRANDI AREE INSTALLATO SU PALO
FLUORESCENTE	SORGENTE NON RILEVABILE	PROGETTORE PER ILLUMINAZIONE FUNZIONALE DI STRADE E GRANDI AREE INSTALLATO SU BRACCIO A PARTE
SORGENTE NON RILEVABILE		BOLLARDI PALETTI SEGNALETICI
		APPARECCHIO INCASSATO A TERRA O A PARTE
		TORRE FARO
		APPARECCHIO LINEARE
		APPARECCHIO DI ILLUMINAZIONE A PIAFONE O A PARTE INTERNALIZZATO
		PROGETTORE PER ILLUMINAZIONE ARTISTICA SU PALO
		APPARECCHIO A SOSPENSIONE
		APPARECCHIO DI ILLUMINAZIONE A PIAFONE O A PARTE
		SEGNALUMINOSO DI ATTRAVVAMENTO PEDONALE
		QUADRO ELETTRICO DI COMANDO

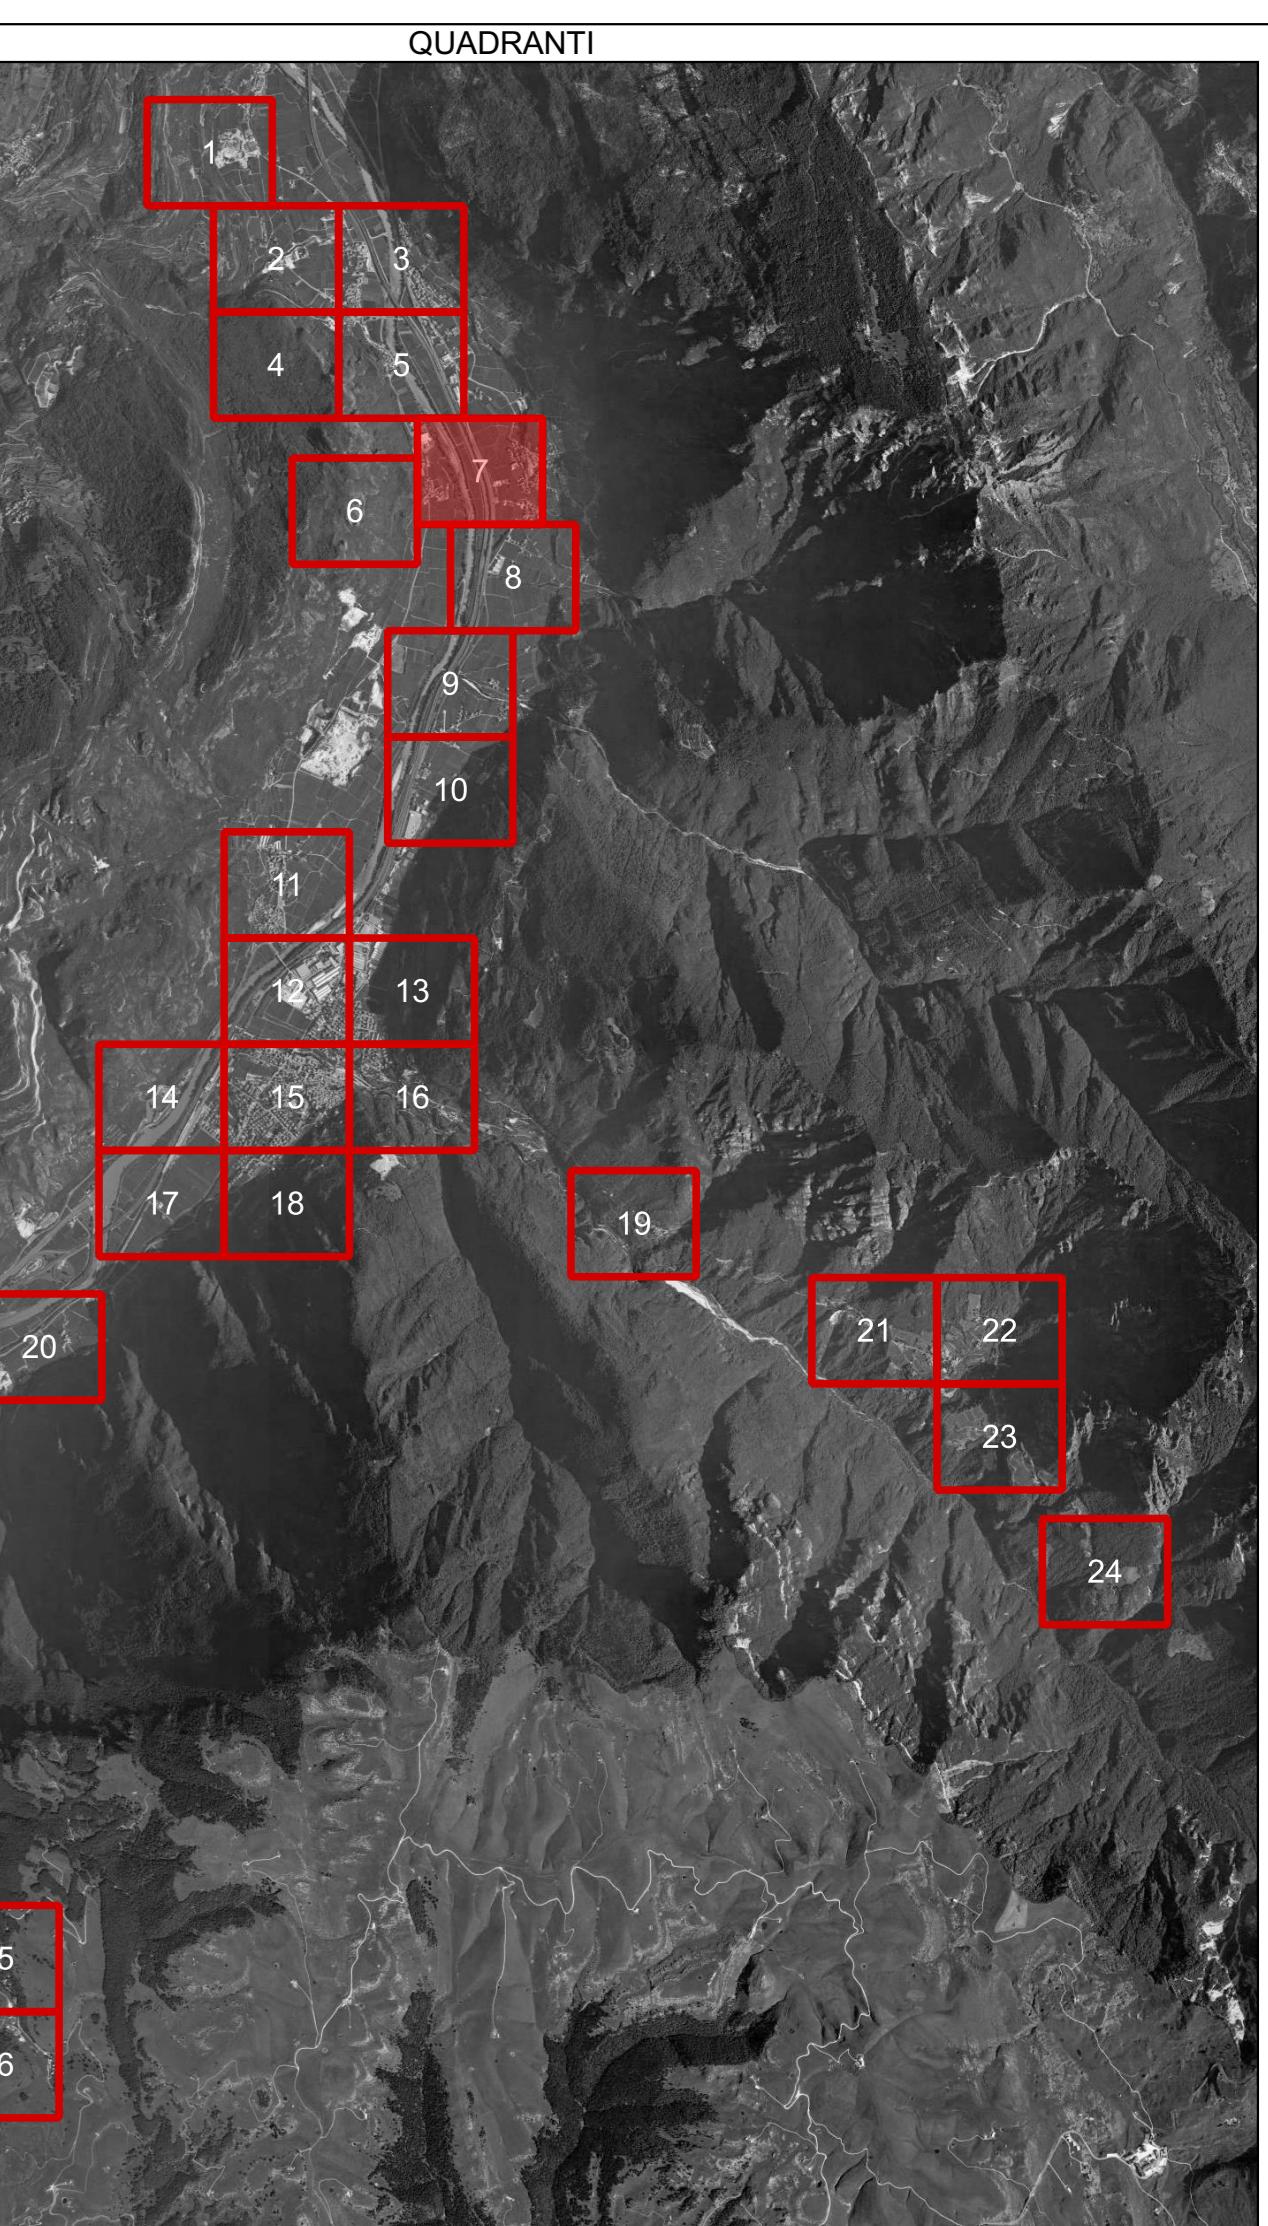

Piano Regolatore di Illuminazione Comunale
ai sensi della "Legge Provinciale 3 ottobre 2007, n.16 - Risparmio energetico e inquinamento luminoso" e s.m.i.

Tavola Numero 07.7
Titolo Tavola
Censimento puntuale degli impianti di illuminazione pubblica
Formato A0
Scala: 1:1000
Ala (Trentino) - Pedemontano

Comune di Ala (TN)
REV 00 - DATA 10-02-2016 NOTE CONSEGNA FASE 1
01
02
03
04
05

Costruzione progettata per la nuova parcella di illuminazione pubblica con estensione complessiva di circa 10000 m² per un totale di circa 10000 m².

d Ing R. Guadella - arch. M. Montani - arch. M. Stocchi
sede legale: Via Boccardo 1/A - 20123 Milano
sede operativa: Via Vittorio Veneto, 10 - 20123 Milano
TEL. 02/45779400 FAX. 02/4577710
www.sedigrid.it

GMS
ARCHITECTURE CONSULTING