

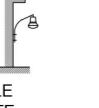
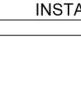
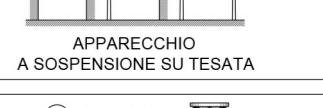
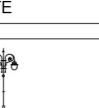
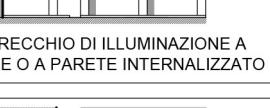
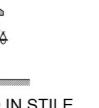
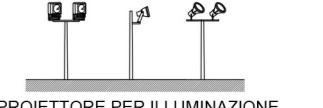
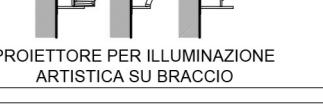
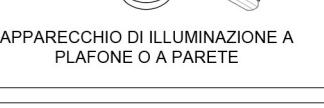


DIO AD PRESSIONE	SODIO A BASSA PRESSIONE	VAPORI DI MERCURIO	LED	INCANDESCENZA	AD ALOGENI	FLUORESCENTE	SORGENTE NON RILEVABILE
E DEL COMPLESSO ILLUMINANTE ————— 00001 ————— TIPOLOGIA COMPLESSO ILLUMINANTE (e ove la scala di visualizzazione lo consenta)							
DESCRIZIONE	SIMBOLO	DESCRIZIONE	SIMBOLO	DESCRIZIONE	SIMBOLO	DESCRIZIONE	
 A STRADALE SU PALO		 APPARECCHIO DI ARREDO URBANO SU PALO		 PROIETTORE PER ILLUMINAZIONE FUNZIONALE DI STRADE E GRANDI AREE INSTALLATO SU PALO		 PROIETTORE PER ILLUMINAZIONE FUNZIONALE DI STRADE E GRANDI AREE INSTALLATO SU BRACCIO A PARETE	
 ATTURA STRADALE BRACCIO A PARETE		 APPARECCHIO DI ARREDO URBANO SU BRACCIO A PARETE		 APPARECCHIO DECORATIVO SU PALO		 BOLLARD _ PALETTO SEGNALETICO	
 APPARECCHIO DECORATIVO BRACCIO A PARETE		 APPARECCHIO A SOSPENSIONE SU TESATA		 TORRE FARO		 APPARECCHIO INCASSATO A TERRA O A PARETE	
 APPARECCHIO DECORATIVO SU PALO DECORATIVO		 APPARECCHIO LINEARE		 APPARECCHIO DI ILLUMINAZIONE A PLAFONE O A PARETE INTERNALIZZATO		 APPARECCHIO A SOSPENSIONE INTERNALIZZATO	
 APPARECCHIO DECORATIVO IN STILE DECORATIVO A PARETE		 PROIETTORE PER ILLUMINAZIONE ARTISTICA SU PALO		 PROIETTORE PER ILLUMINAZIONE ARTISTICA SU BRACCIO		 APPARECCHIO DI ILLUMINAZIONE A PLAFONE O A PARETE	
 APPARECCHIO DECORATIVO IN STILE DECORATIVO A PARETE		 PROIETTORE PER ILLUMINAZIONE FUNZIONALE INSTALLATO IN POSIZIONE SOTTOGRONTA		 SEGNALE LUMINOSO DI ATTRaversamento PEDONALE		 QUADRO ELETTRICO DI COMANDO	

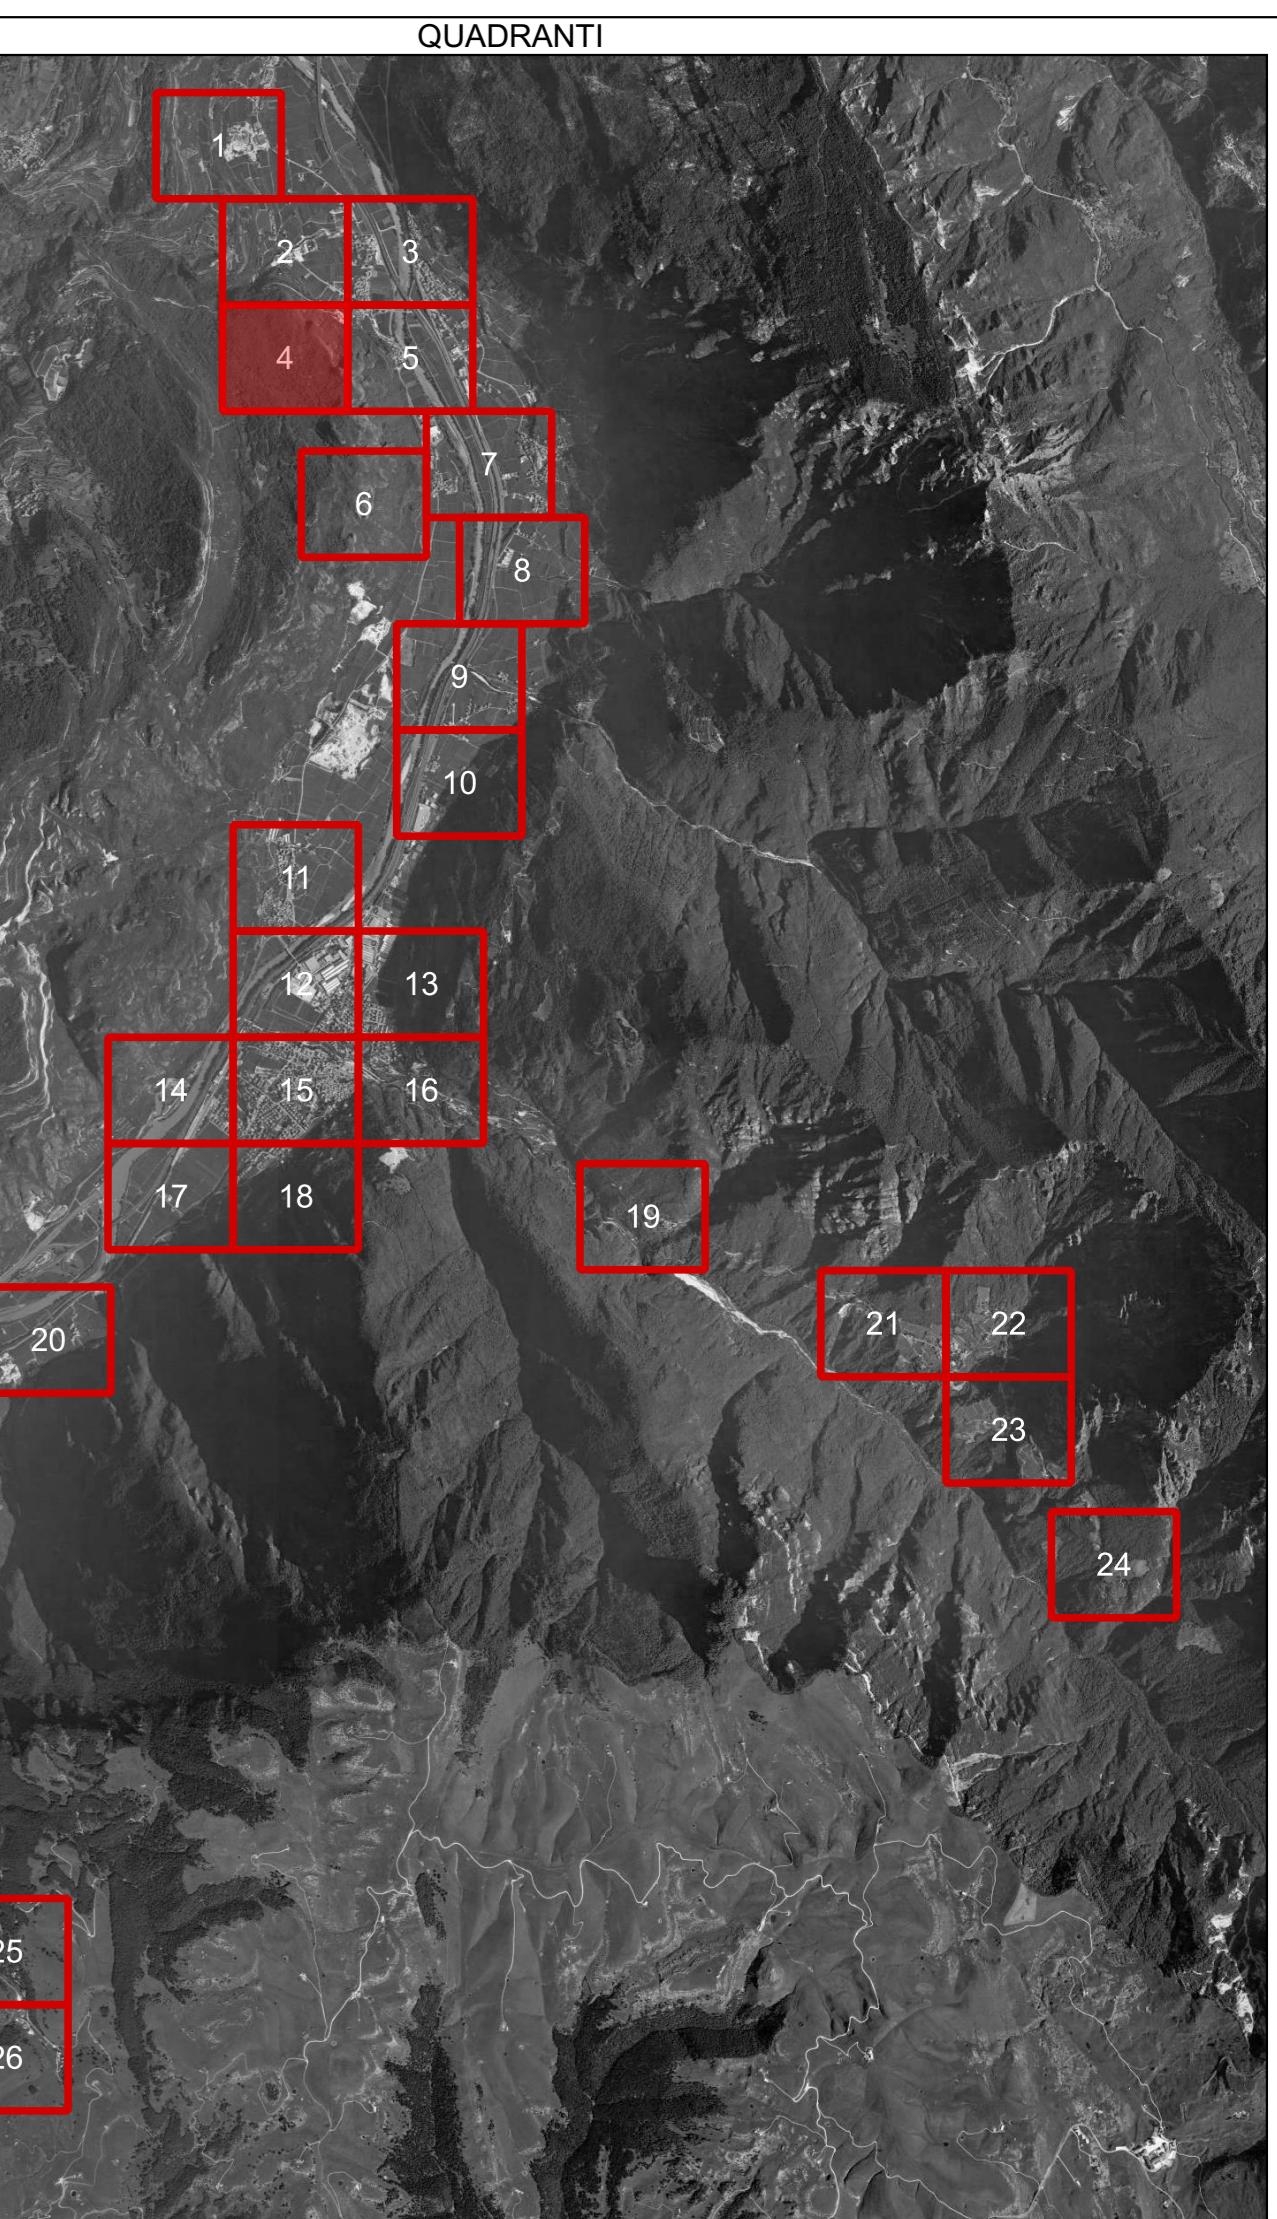

Piano Regolatore di Illuminazione Comunale
Aggiornamento 3 ottobre 2007, p. 16 - Risparmio energetico e inquinamento luminoso" a.s.m.i.

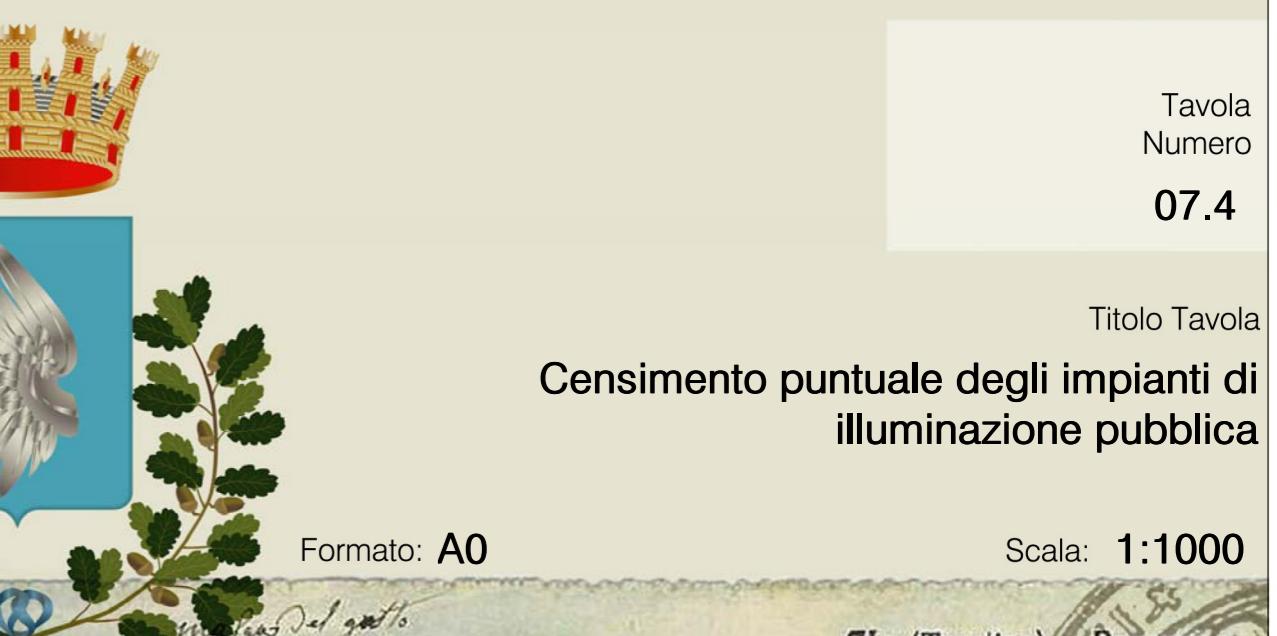

di Ala (TN)



dell'ingegno e costituisce oggetto di diritto d'autore, tutelato dagli art.2575 e segg. C.C. e dalla L.22/04/1941 N.663 e successive modifiche ed integrazioni. dell'opera, anche parziale o in forma riassuntiva o per stralcio, imitazione, contraffazione, ecc) sarà perseguita penalmente.