

07	...	...
06	...	...
05	...	...
04	...	...
03	...	Qualità e Sicurezza Ambiente
02	...	Via E. Marconi, 32 • 38037 Predazzo (TN) Tel. +39 0462 50.00.49 • Fax. +39 0462 50.7161 www.assa-servizi.com • info@assa-servizi.com
01	...	...
00	22.04.2008	Emesso per Piano comunale di classificazione acustica

REV.	DATA	DESCRIZIONE
------	------	-------------



Comune di ALA	Provincia di TRENTO
---------------	---------------------

COMMESSA/work
106/08

DISSEGNO/drawn
Maurizio

CONTROLLATO/check'd
Ing. Piero Mattioli

SCALA/scale
1:5000

FILE/file
TAVOLA_2_REV_00.dwg

STAMPA/print
☒ C ☐ NC

TAVOLA n°/draw n°
STR-B(02)

PIANO COMUNALE DI
CLASSIFICAZIONE ACUSTICA
DEL TERRITORIO


ZONIZZAZIONE ACUSTICA

OGGETTO/object
**FASCE DI PERTINENZA ACUSTICA
DELLE INFRASTRUTTURE
STRADALI**

IL TECNICO
ORDINE DEGLI INGEGNERI
DELLA PROV. DI TRENTO
dott. ing. PIERO MATTIOLI
ISCRIZIONE ALBO N° 1415

NON E' PERMESSO CONTRIBUIRE A TERZI, RIPRODURRE, COPIARE O/O UTILIZZARE TUTTO O IN PARTE QUESTO ELABORATO SENZA IL CONSENSO SCRITTO DEGLI AUTORI E DEL PROPRIETARIO (LEGGE 30 APRILE 1941 N° 633 - ART. 2975 E SEGG. C.C.).

QUADRO DI UNIONE

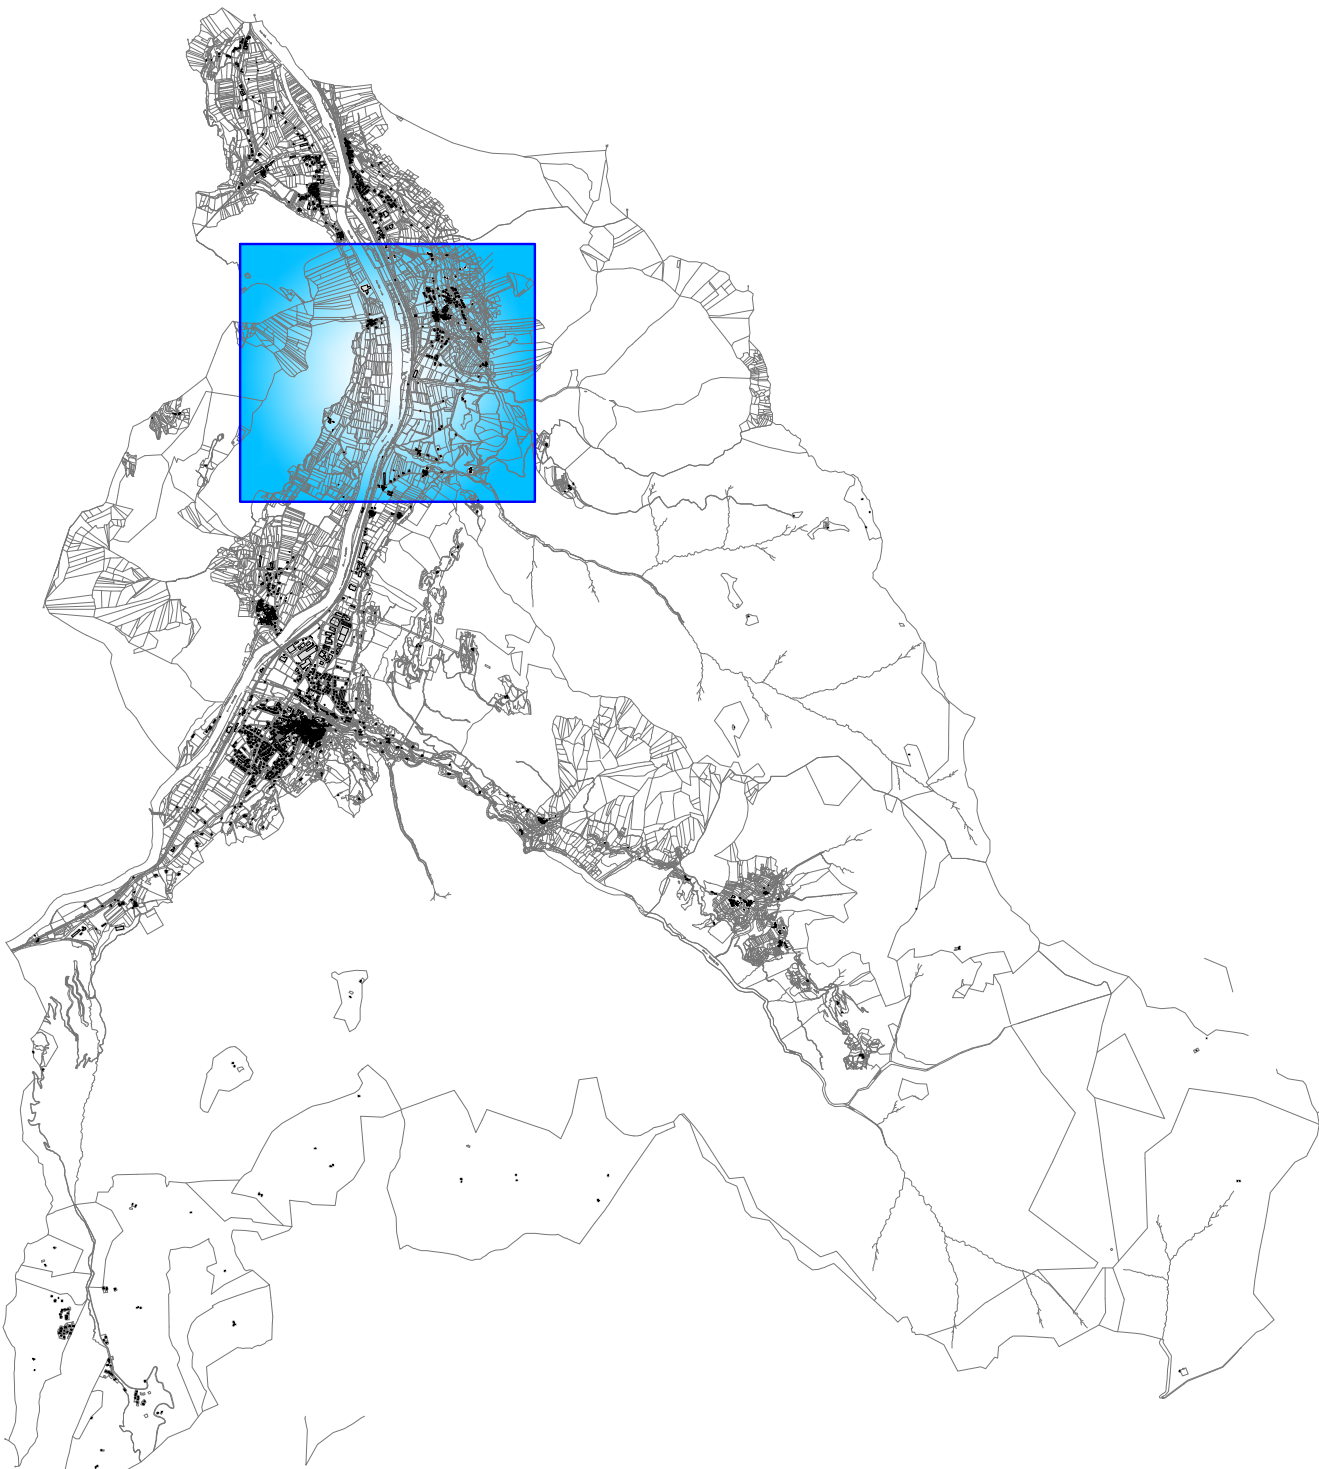

AMPIEZZA FASCIA DI PERTINENZA ACUSTICA (m)		LIMITI dB (A)			
autostrade "A": 	fascia "A" 100 m	scuole, ospedali, case di cura e di riposo diurno		altri ricettori diurno	
		notturno		notturno	
extraurbane secondarie "Cb": 	fascia "A" 100 m	50	40	70	60
		50	40	65	55
strade di scorrimento "Db": 	fascia "B" 50 m	50	40	70	60
		50	40	65	55
strade di scorrimento "Dc": 	fascia "B" 100 m	50	40	70	60
		50	40	65	55
strade locali "F": 	fascia "B" 100 m	50	40	70	60
		50	40	65	55
strade locali "F": 	fascia unica 30 m	50	40	70	60
		50	40	60	50

(*) per le scuole vale il solo limite diurno

