
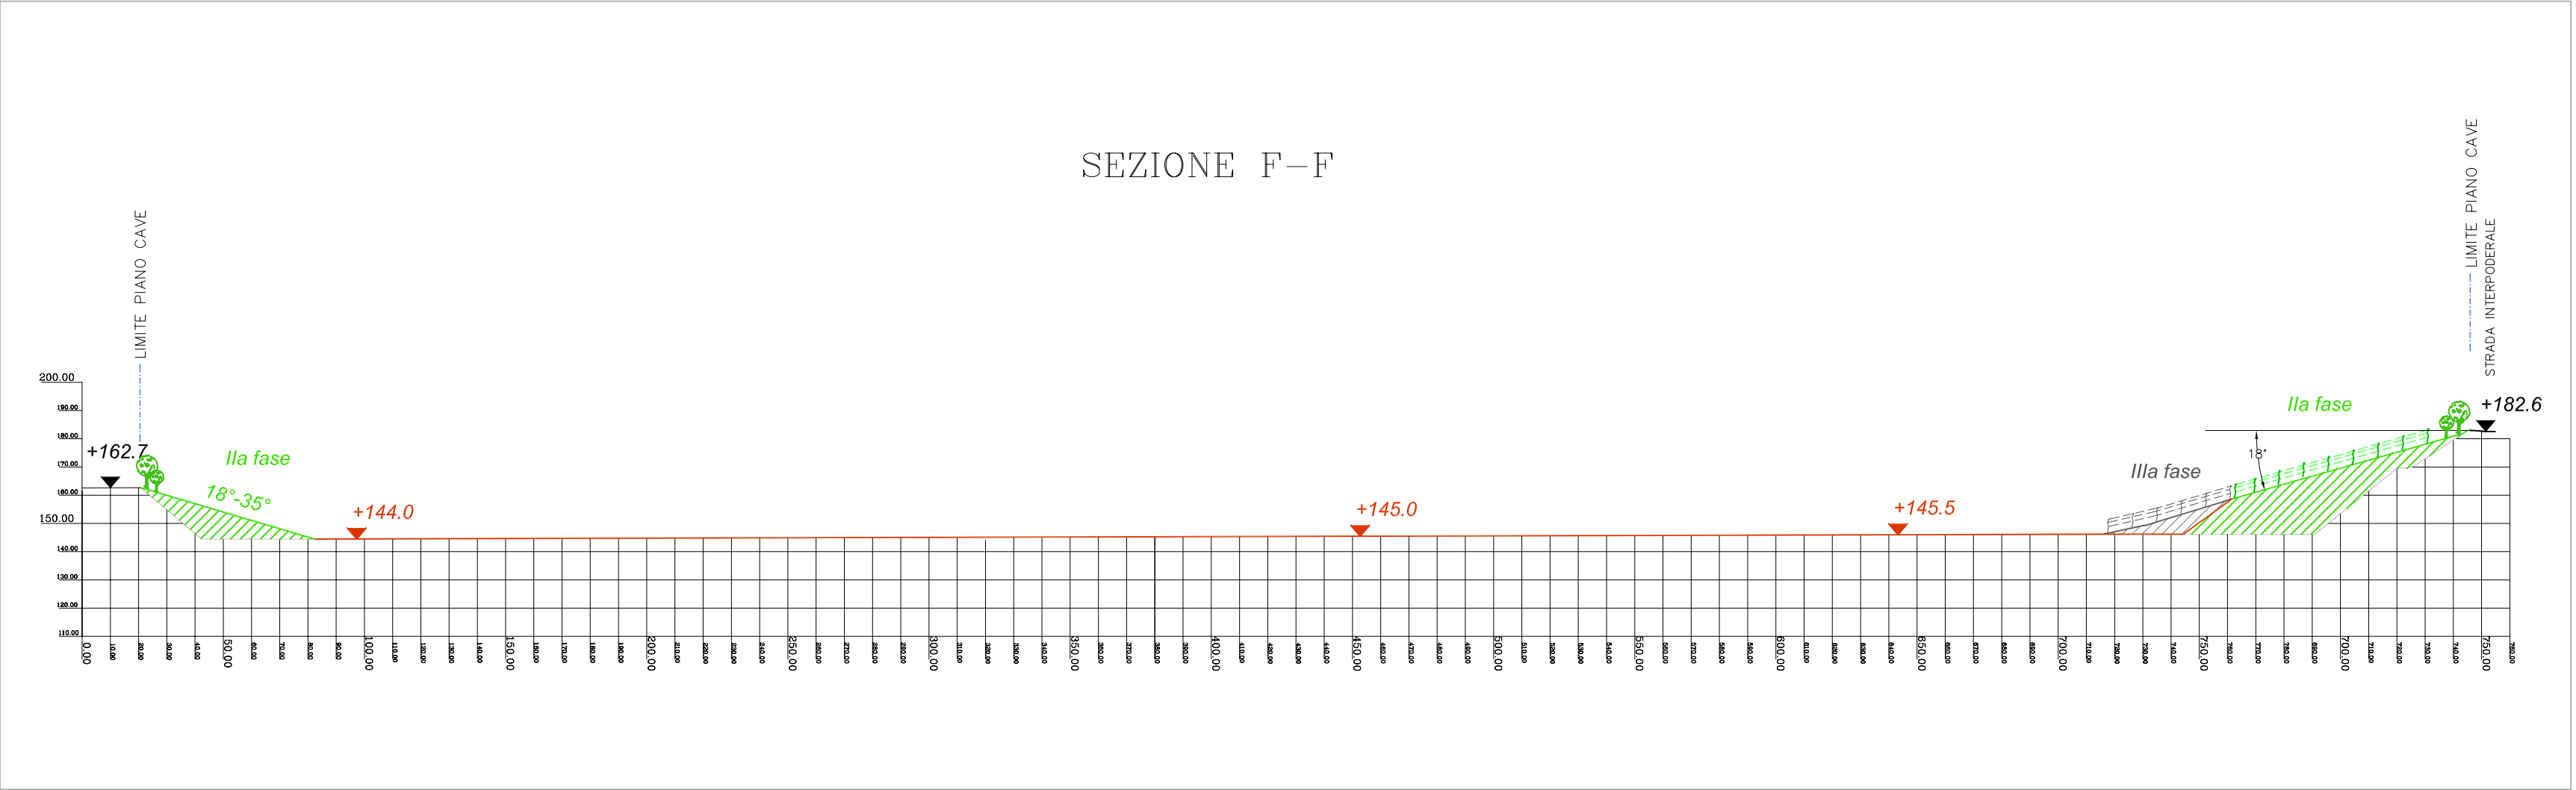
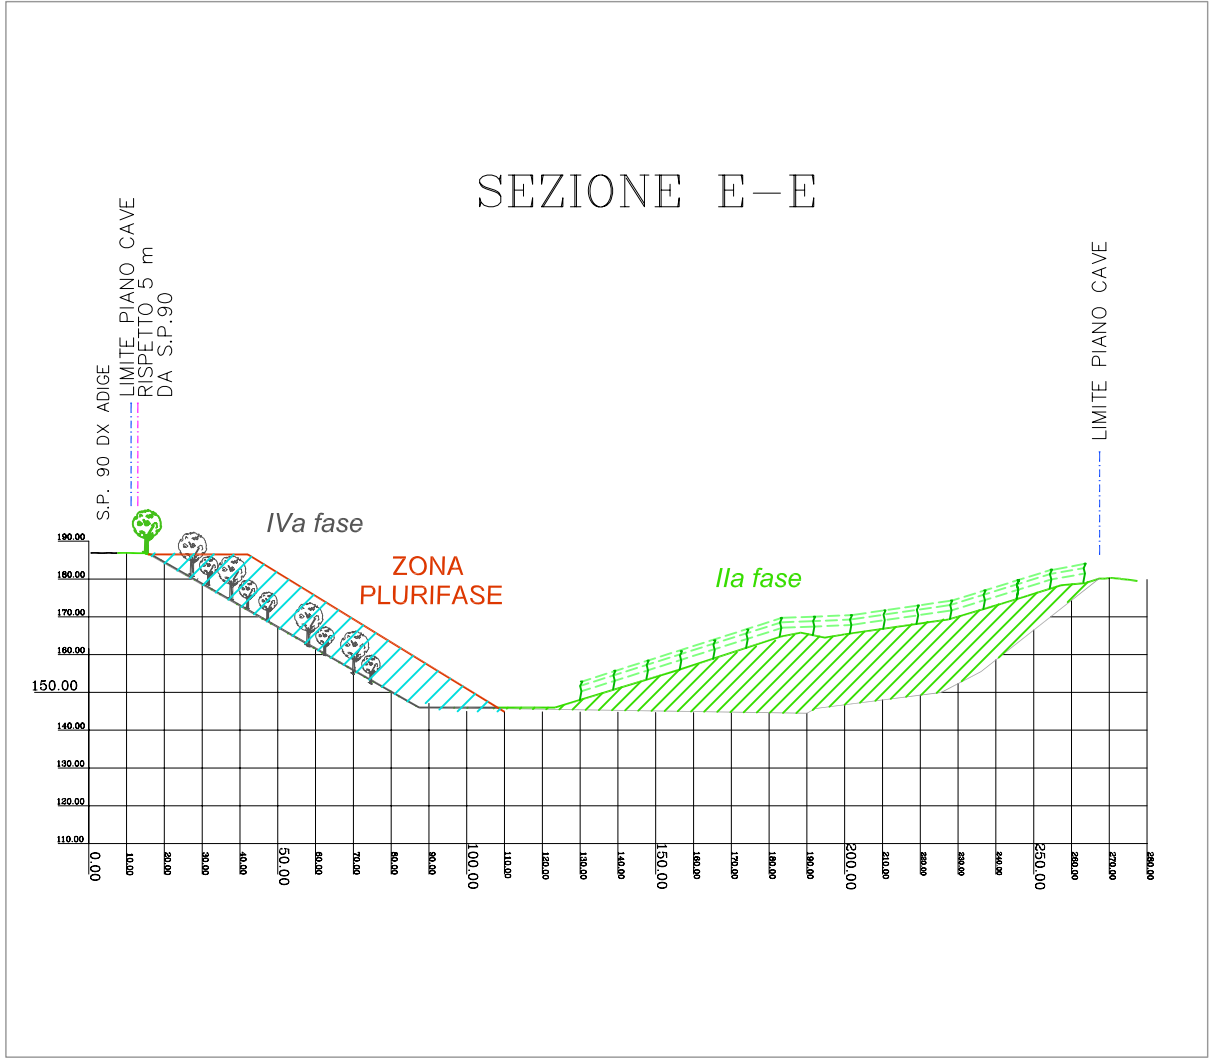
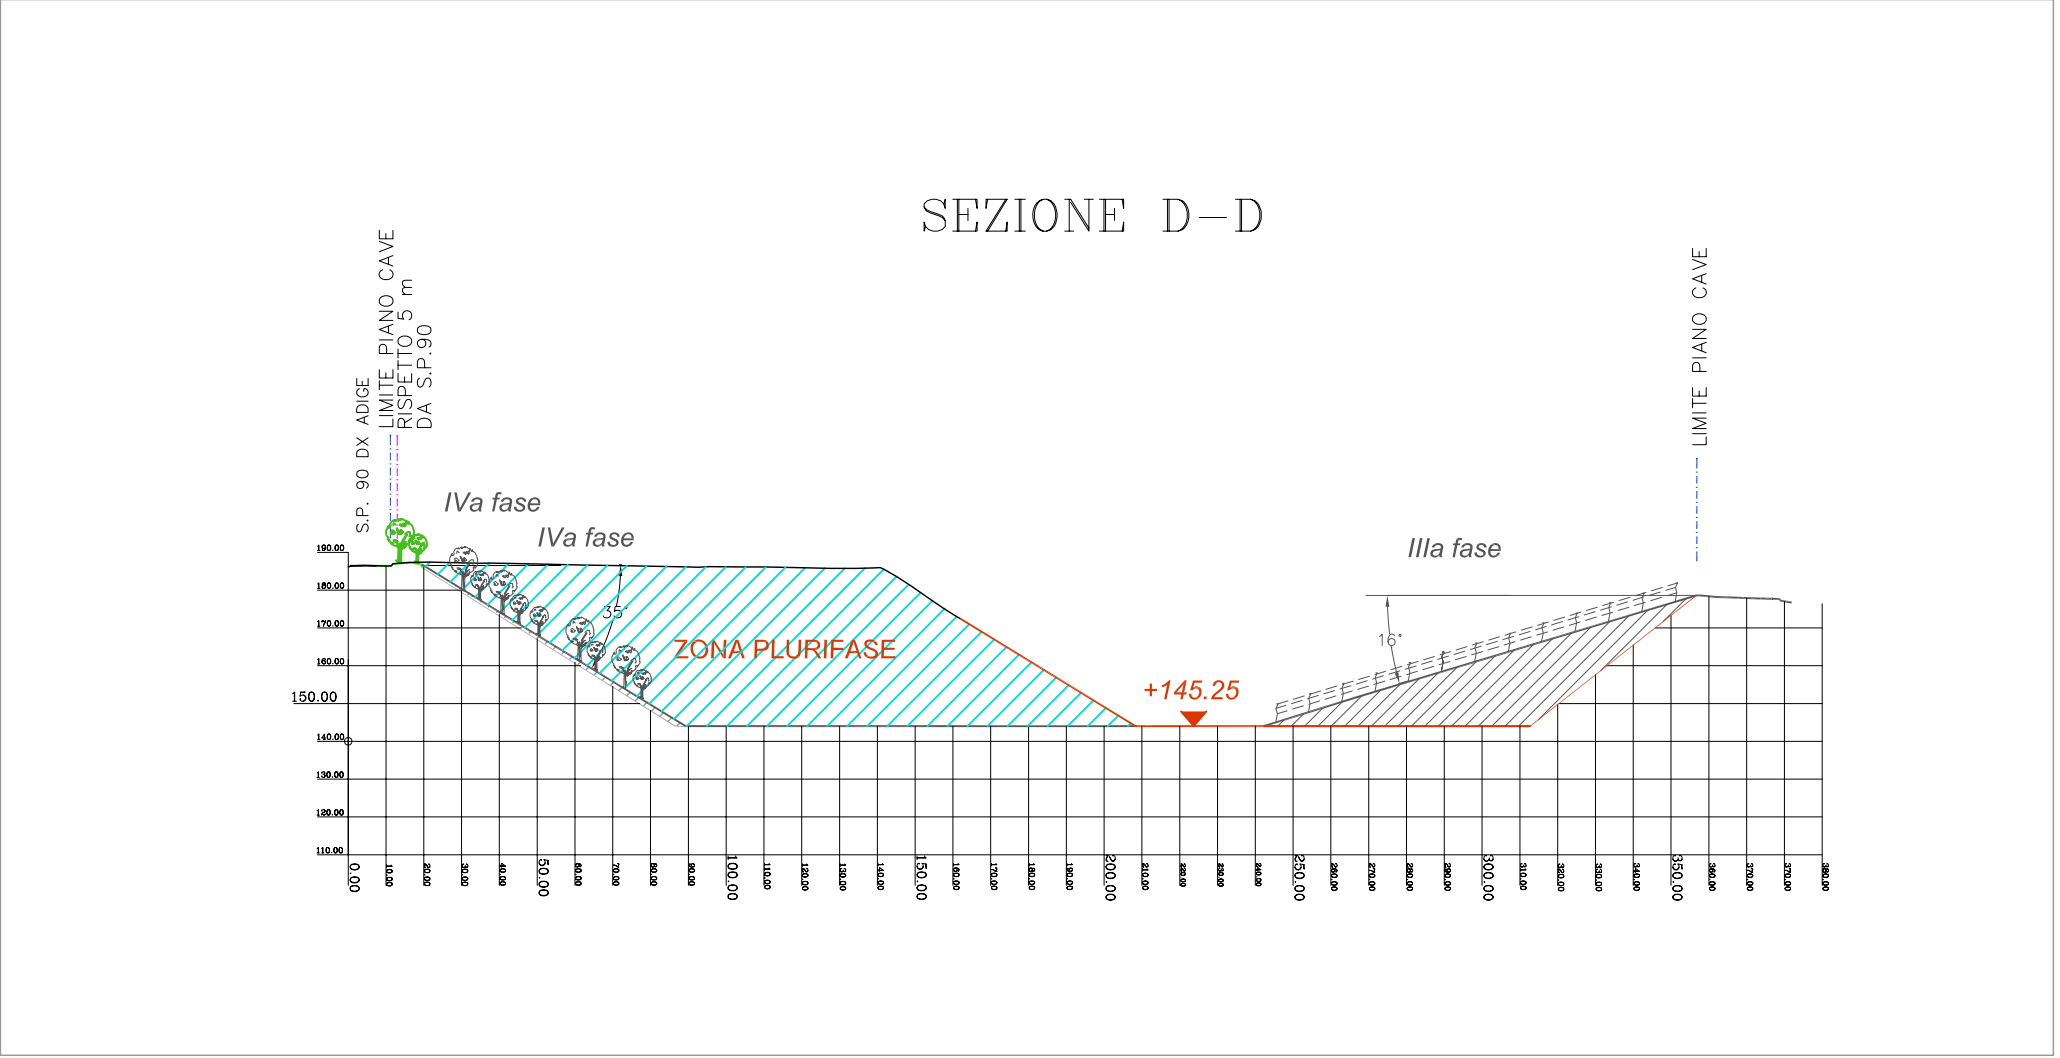
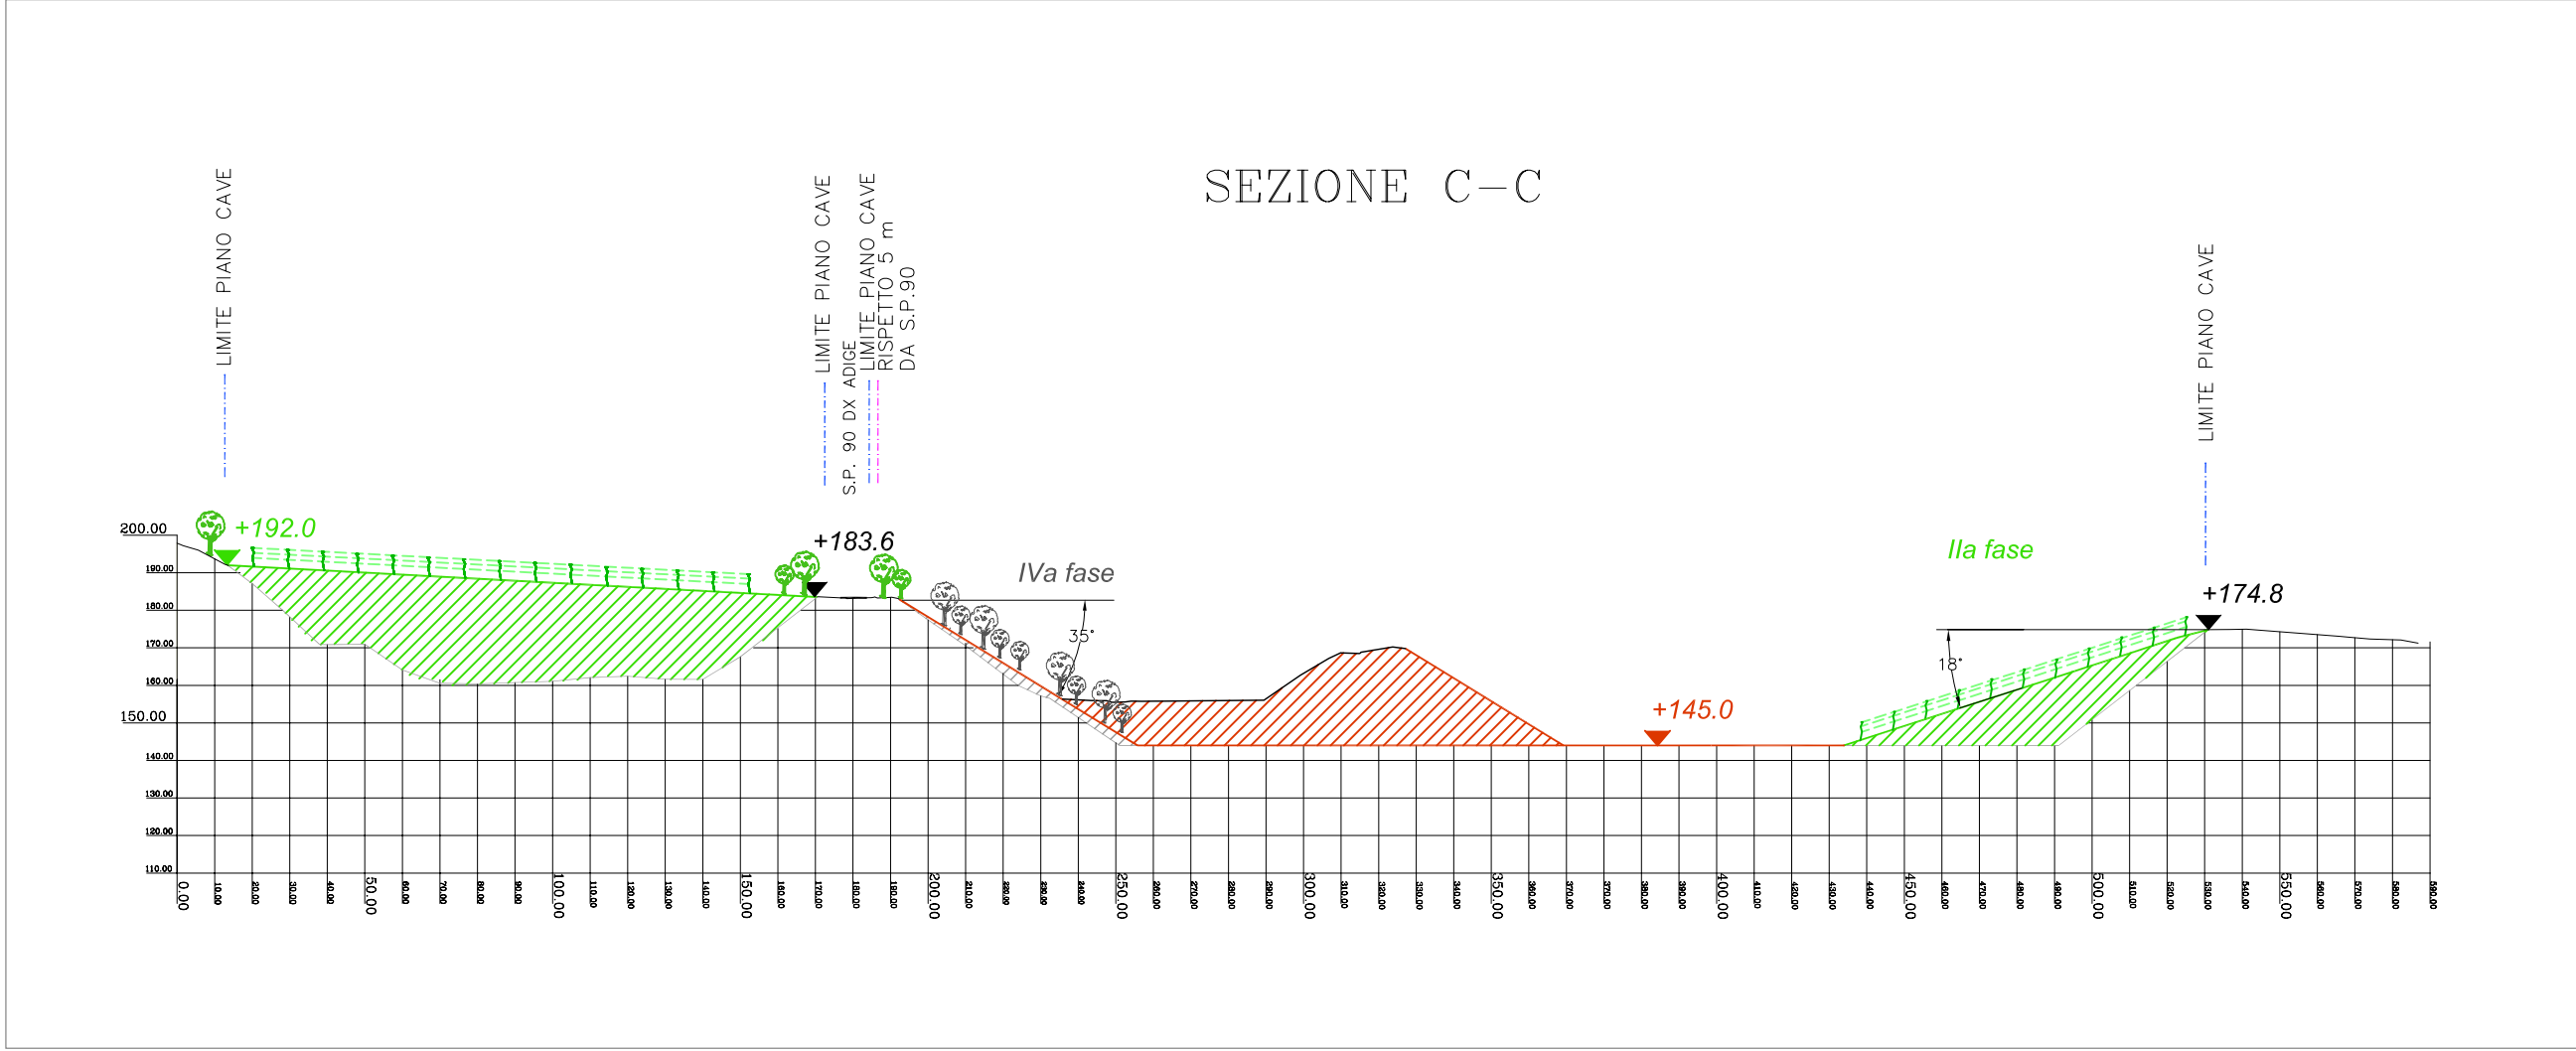


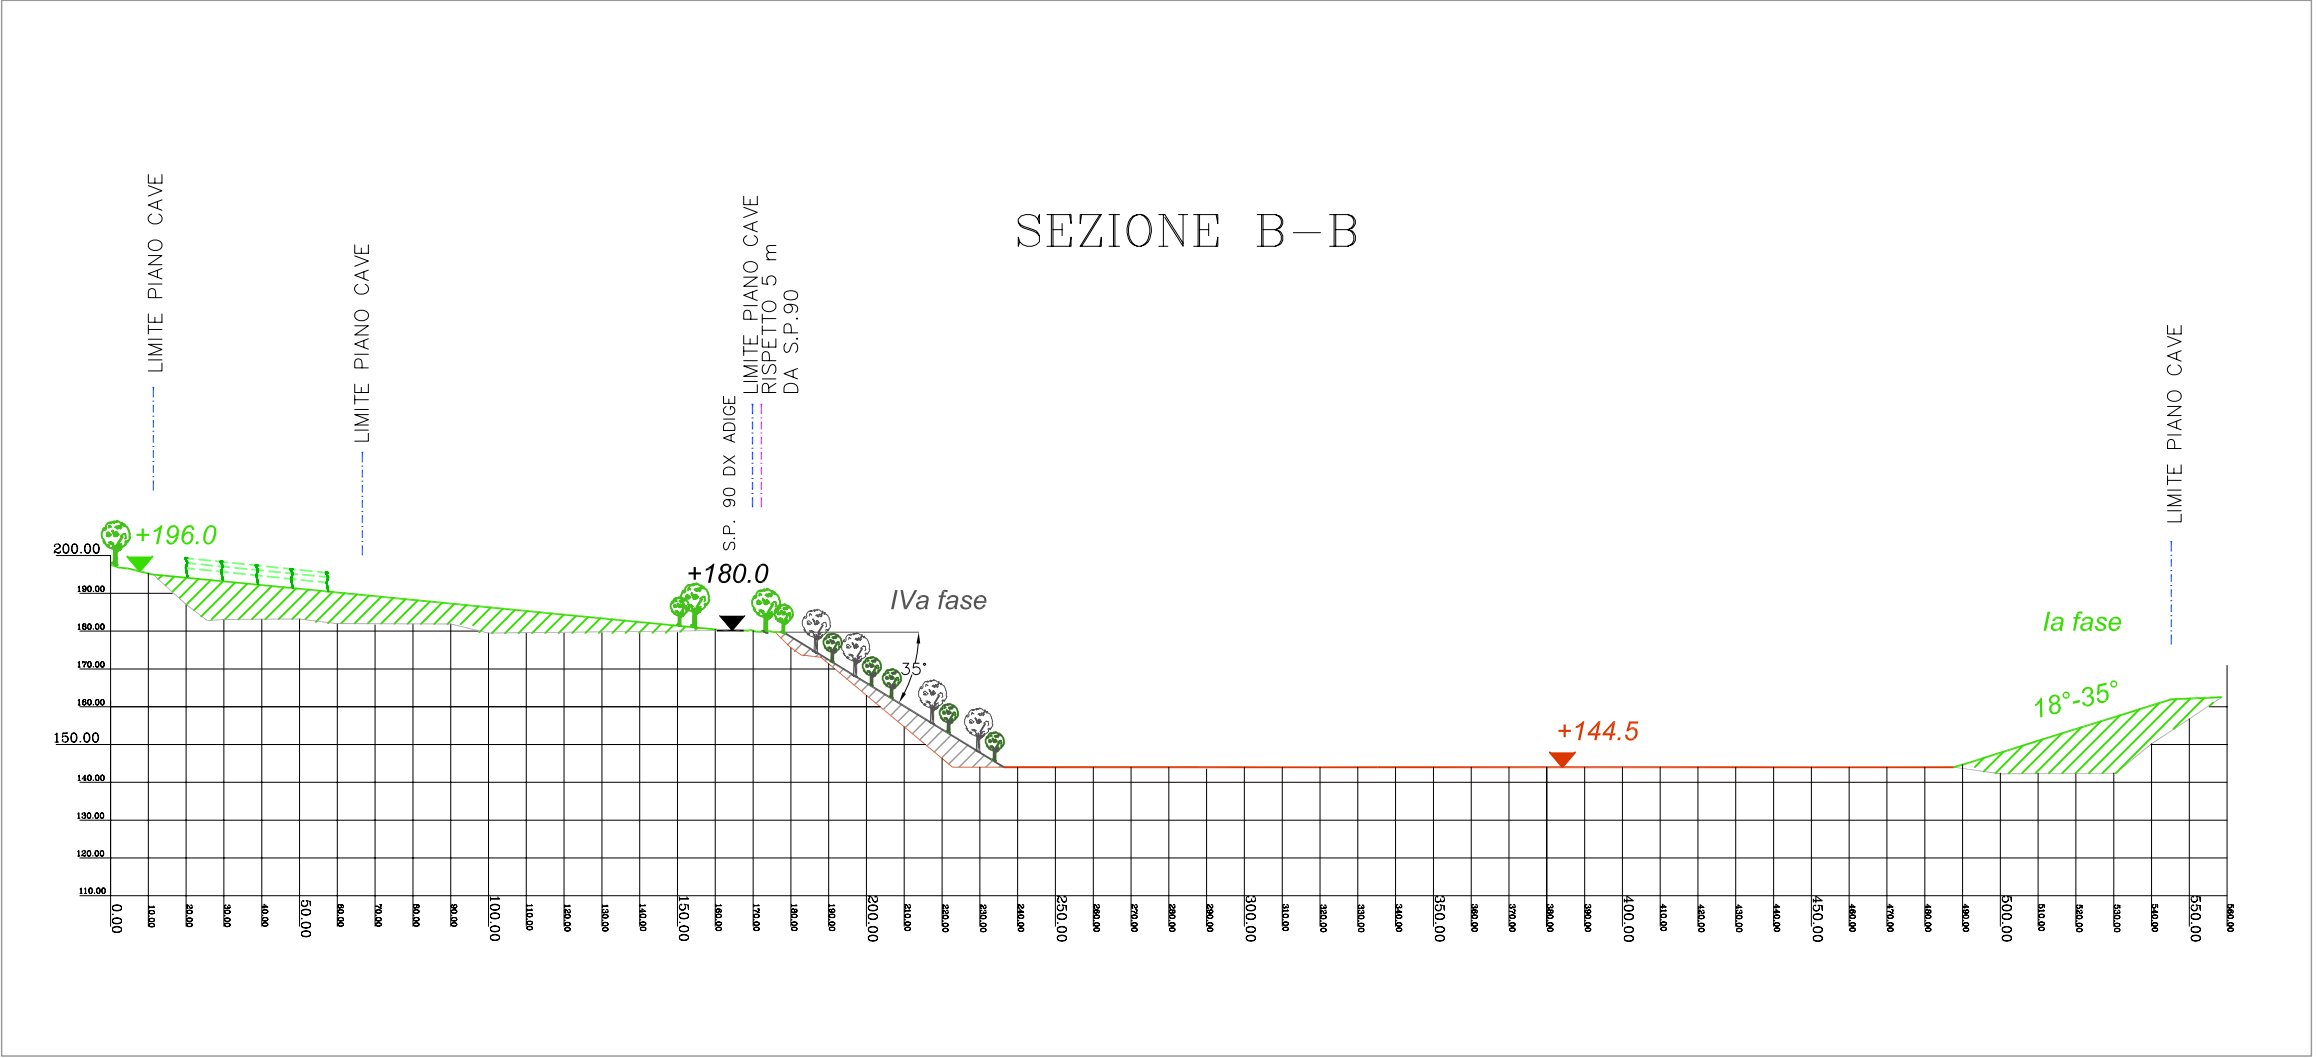

LEGENDA:

- LIMITE PIANO CAVE
- FASCIA RISPETTO 5 m DA S.P. 90 DX ADIGE
- VOLUME DI SCAVO RESIDUO (3a FASE)
- VOLUME DI SCAVO ZONA PLURIFASE
- VOLUME DI RIPIRTO 1a E 2a FASE
- VOLUME DI RIPIRTO 3a E 4a FASE
- PERGOLA A GUIOT
- ALBERATURA
- +496.8 QUOTE DI RILIEVO
- +496.8 QUOTE DI SCAVO
- +496.8 QUOTE DI RIPRISTINO
- PROFILO DI RIPRISTINO FINALE
- PROFILO DI SCAVO FINALE

PROGRAMMA PLURIENNALE  
DI ATTUAZIONE DEL  
COMUNE DI ALA  
LOC. PILCANTE

STATO DI RIPRISTINO  
- INTEGRAZIONE FINALE -  
SEZIONI

DATA : OTTOBRE 2012  
REL. N. : REL. 2329/2  
SCALA : 1:2.000

A7/2

COMMITTENTE:  
COMUNE DI ALA

TIMBRI:

Geologia Applicata  
STUDIO ASSOCIATO

Dott. Lorenzo Cadrobbi  
Dott. Michele Nobile  
Dott. Stefano Paternoster  
Dott. Claudio Valle

Mezzocorona (TN)  
Via del Teroldego, 1  
TEL. 0461/605904  
FAX. 0461/606500  
E-MAIL: info@geologiaapplicata.it

Questo documento non potrà essere copiato, riprodotto o pubblicato in tutto o in parte senza il consenso scritto degli autori. (legge 22 aprile 1961 n. 633, art. 2575 e segg. c.c.)