


## LEGENDA:

- LIMITE PIANO CAVE
- VOLUME DI RIPORTO 1a E 2a FASE
- VOLUME DI RIPORTO 3a FASE
- VOLUME DI SCAVO RESIDUO (3a FASE)
- PERGOLA A GUIOT
- QUOTE DI RILIEVO
- QUOTE DI RIPRISTINO
- PROFILO DI RIPRISTINO FINALE
- PROFILO DI SCAVO FINALE

SEZIONE B-B

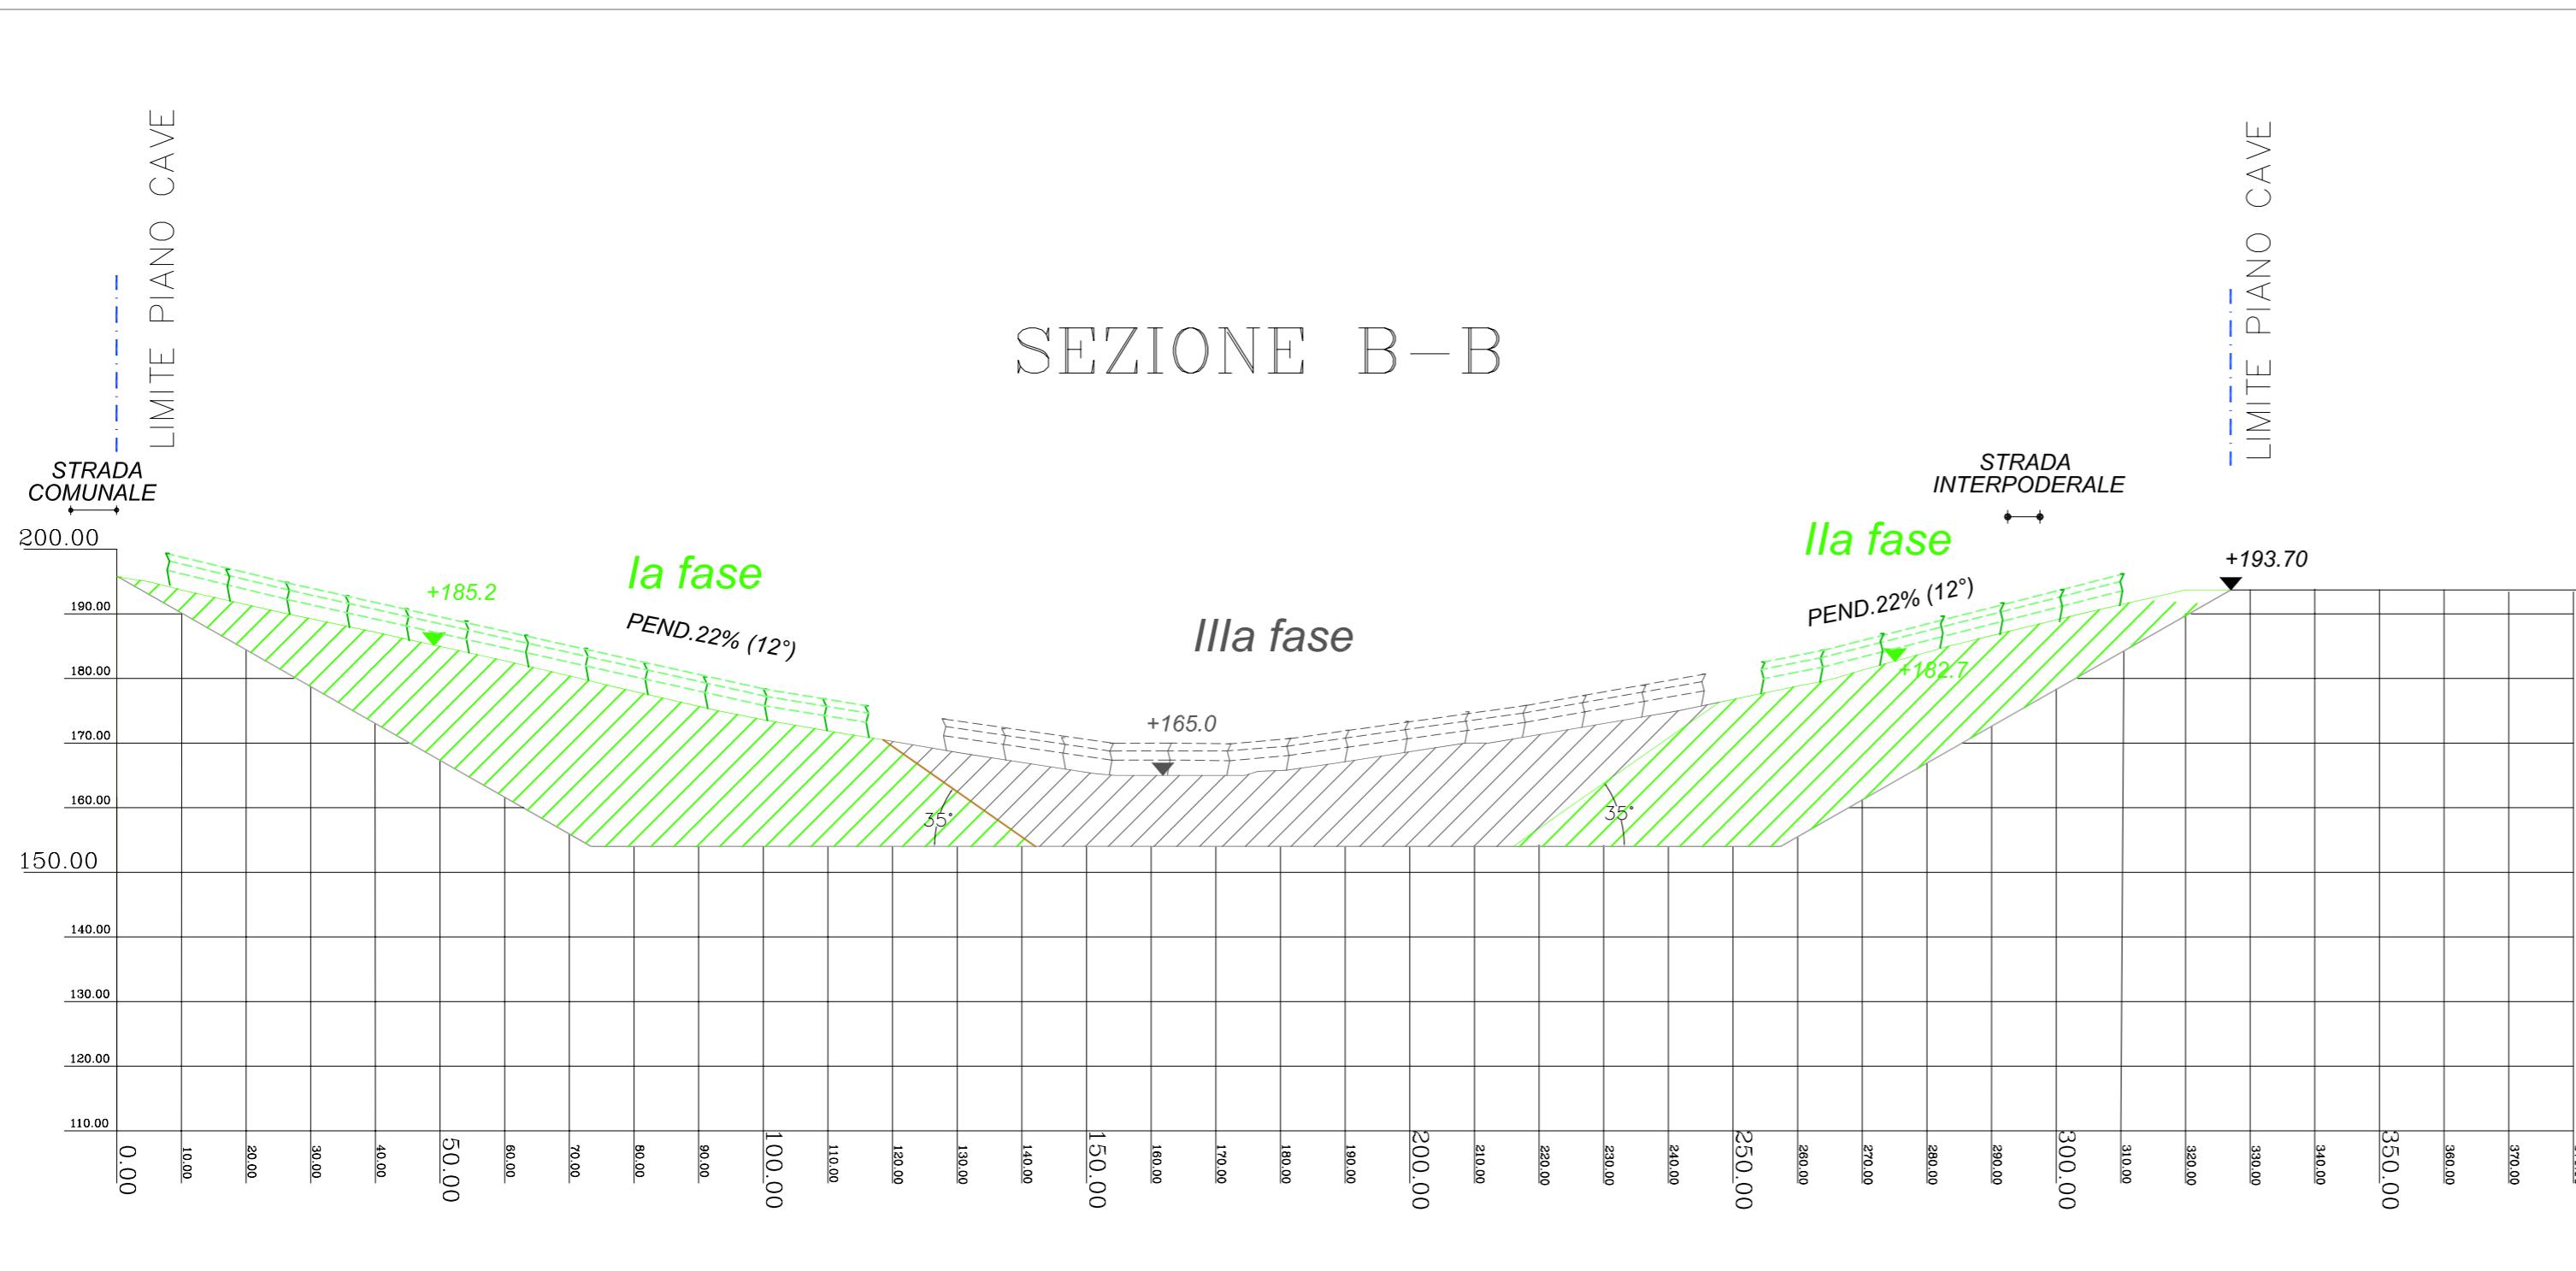

## PROGRAMMA PLURIENNALE DI ATTUAZIONE DEL COMUNE DI ALA LOC. S. CECILIA GUASTUM

### SEZIONI DI RIPRISTINO

DATA : OTTOBRE 2012

REL. N. : REL. 2329/2

SCALA : 1:1.000

TAVOLA N.:  
**B 7 /2**

COMMITTENTE:

COMUNE DI ALA

TIMBRI:

Geologia  Applicata  
STUDIO ASSOCIATO

Dott. Lorenzo Cadrobbi  
Dott. Michele Nobile  
Dott. Stefano Paternoster  
Dott. Claudio Valle

Mezzocorona (TN)  
Via del Teroldego, 1  
TEL: 0461/605904  
FAX: 0461/606500  
E-MAIL: info@geologiapplicata.it

Questo documento non potrà essere copiato, riprodotto o pubblicato in tutto o in parte senza il consenso scritto degli autori. (legge 22 aprile 1941 nr. 633, art.257 e segg c.c.)

SEZIONE A-A

