
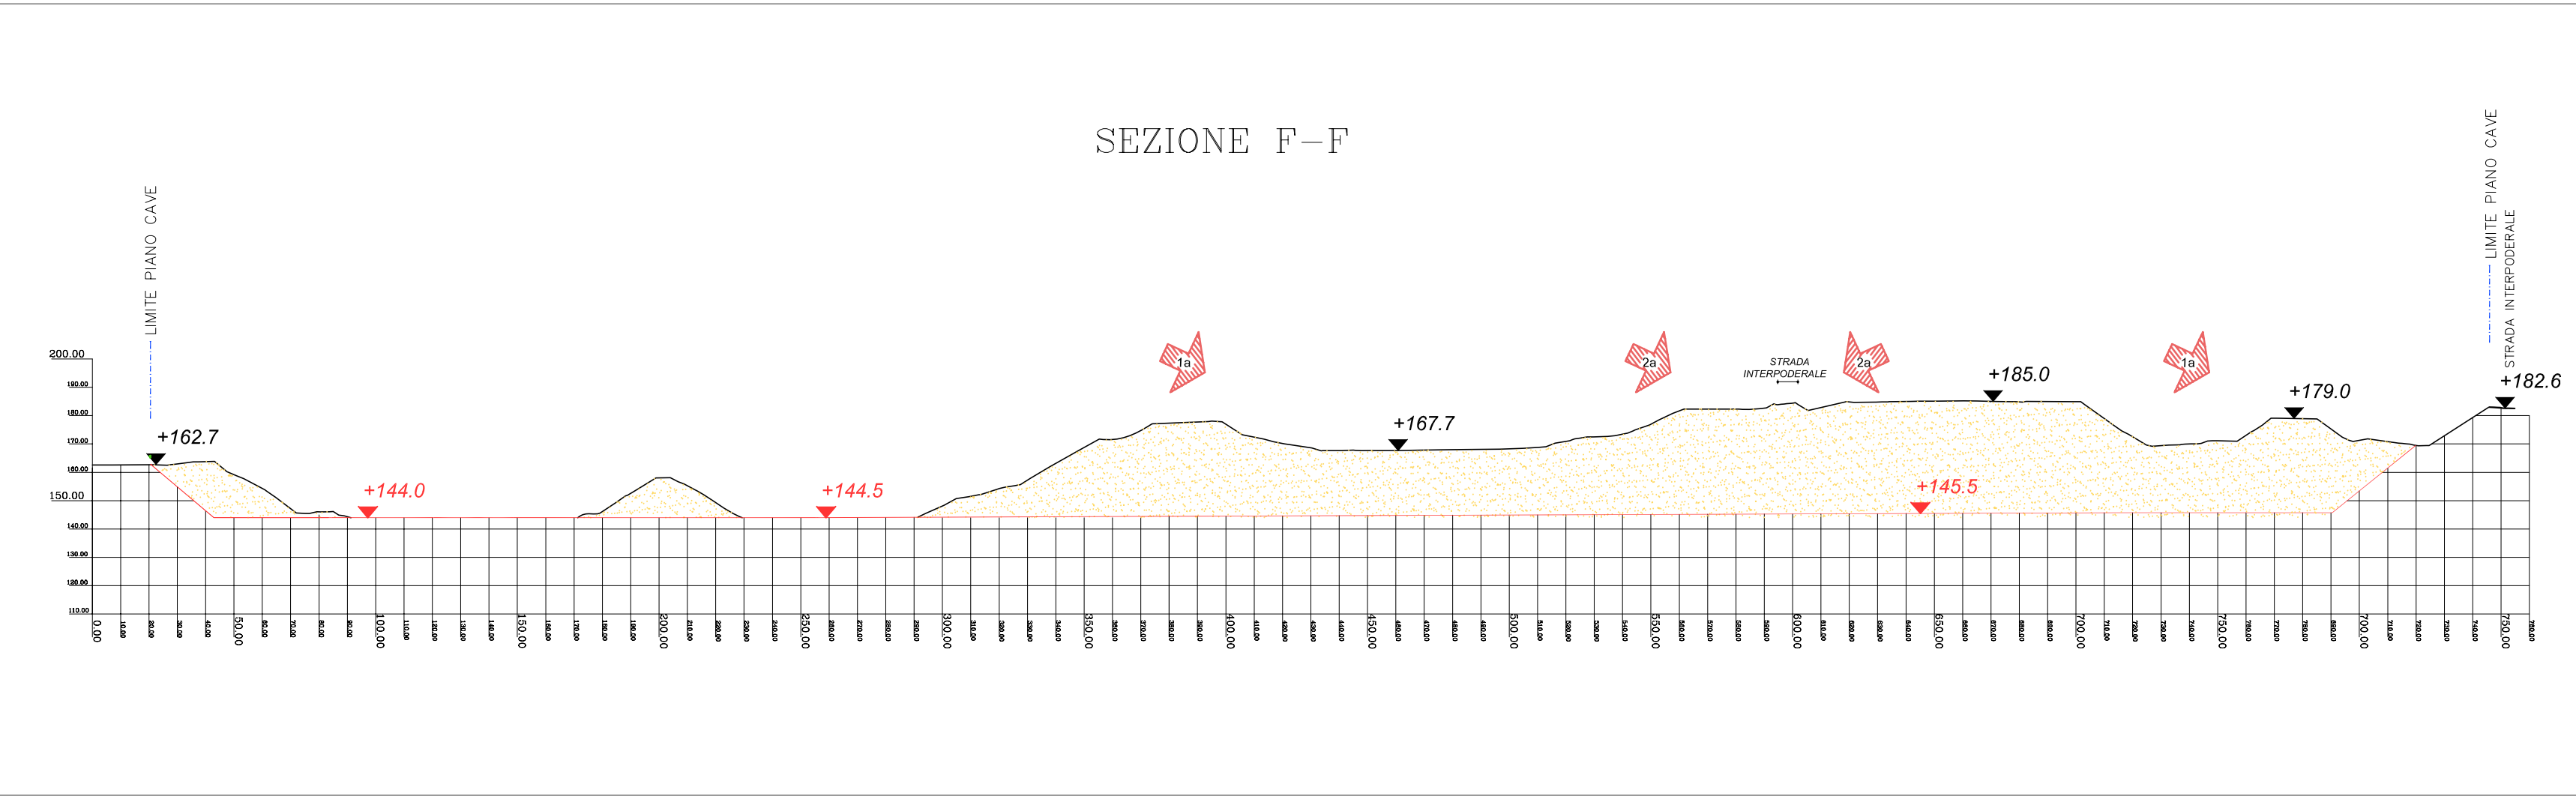
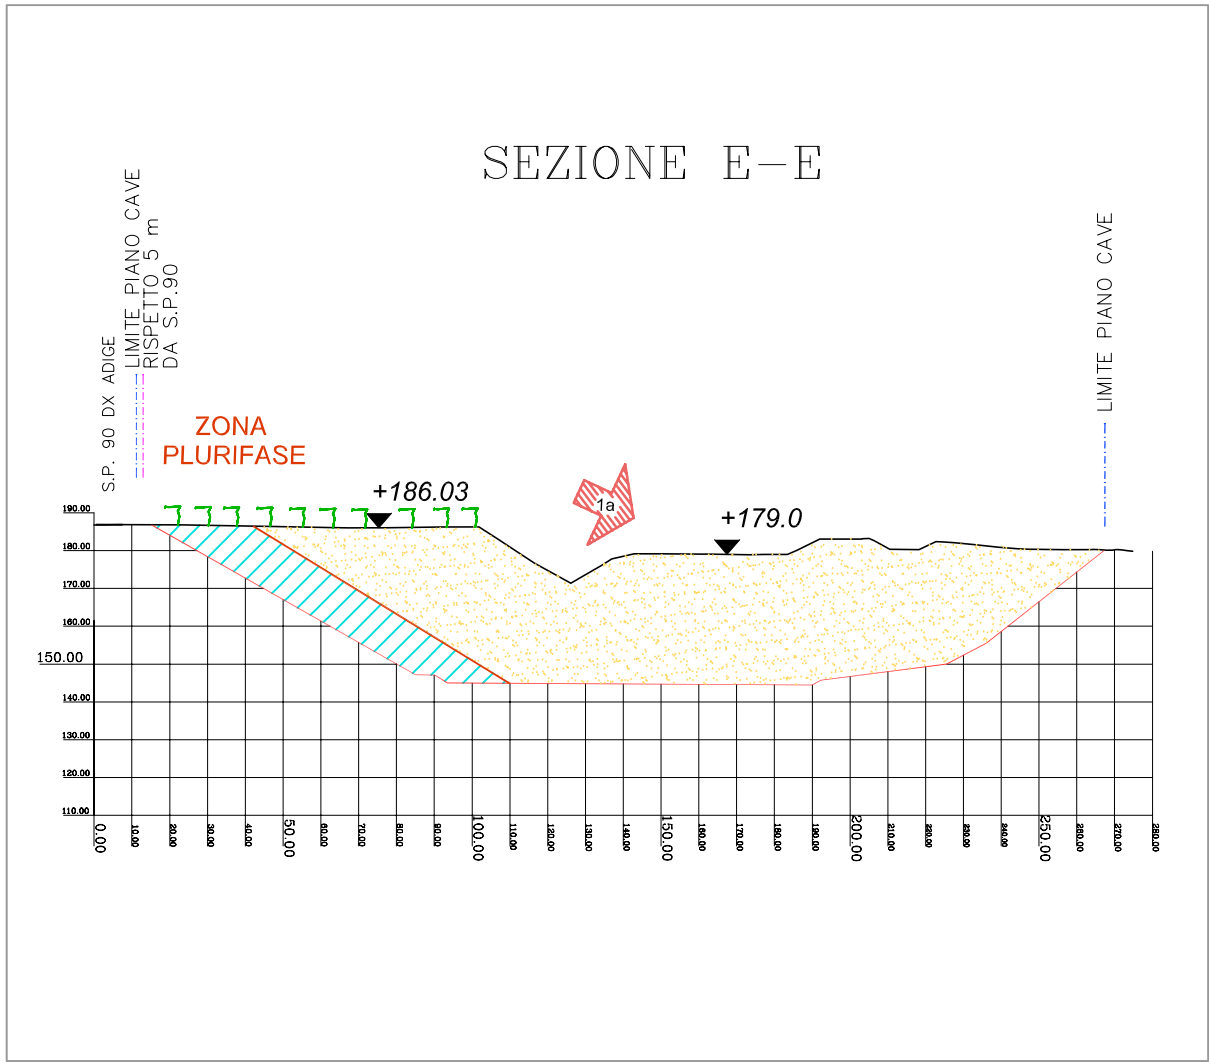
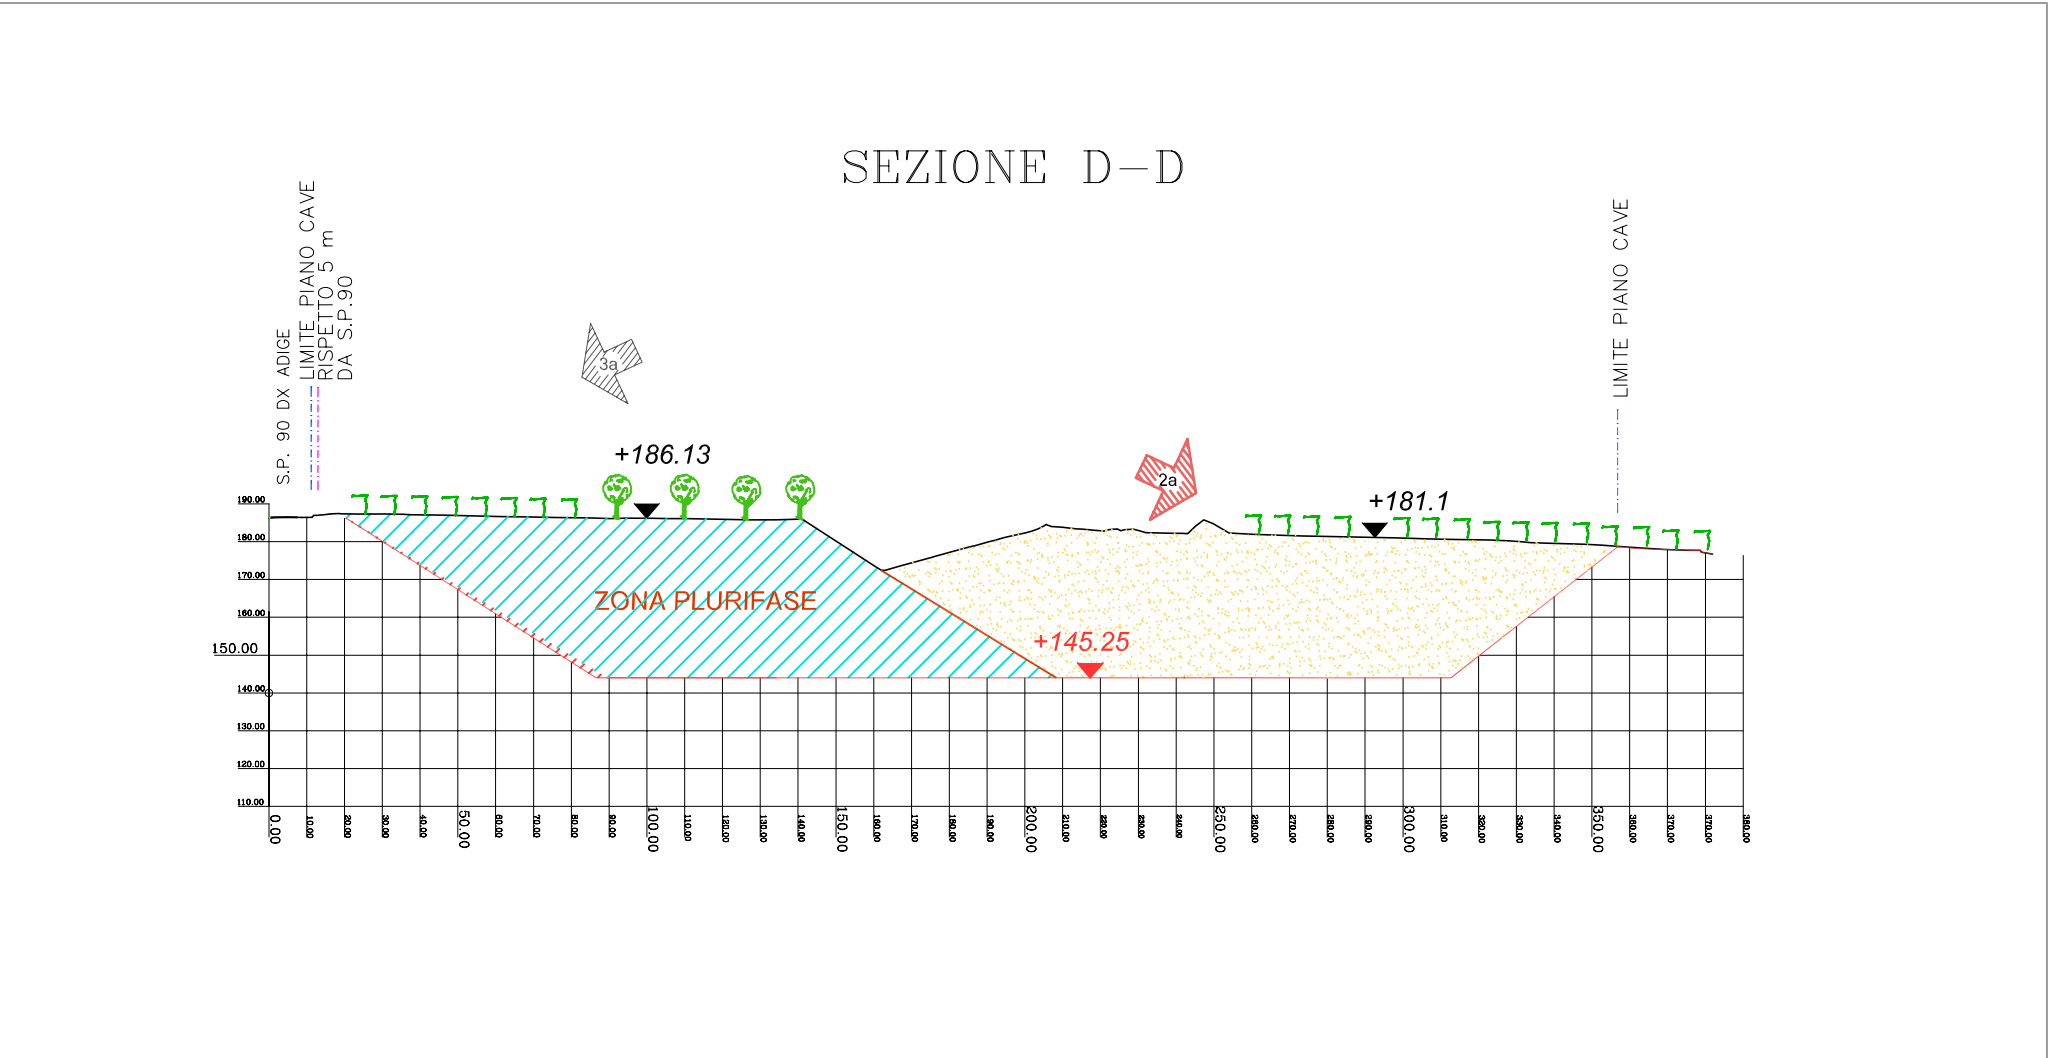
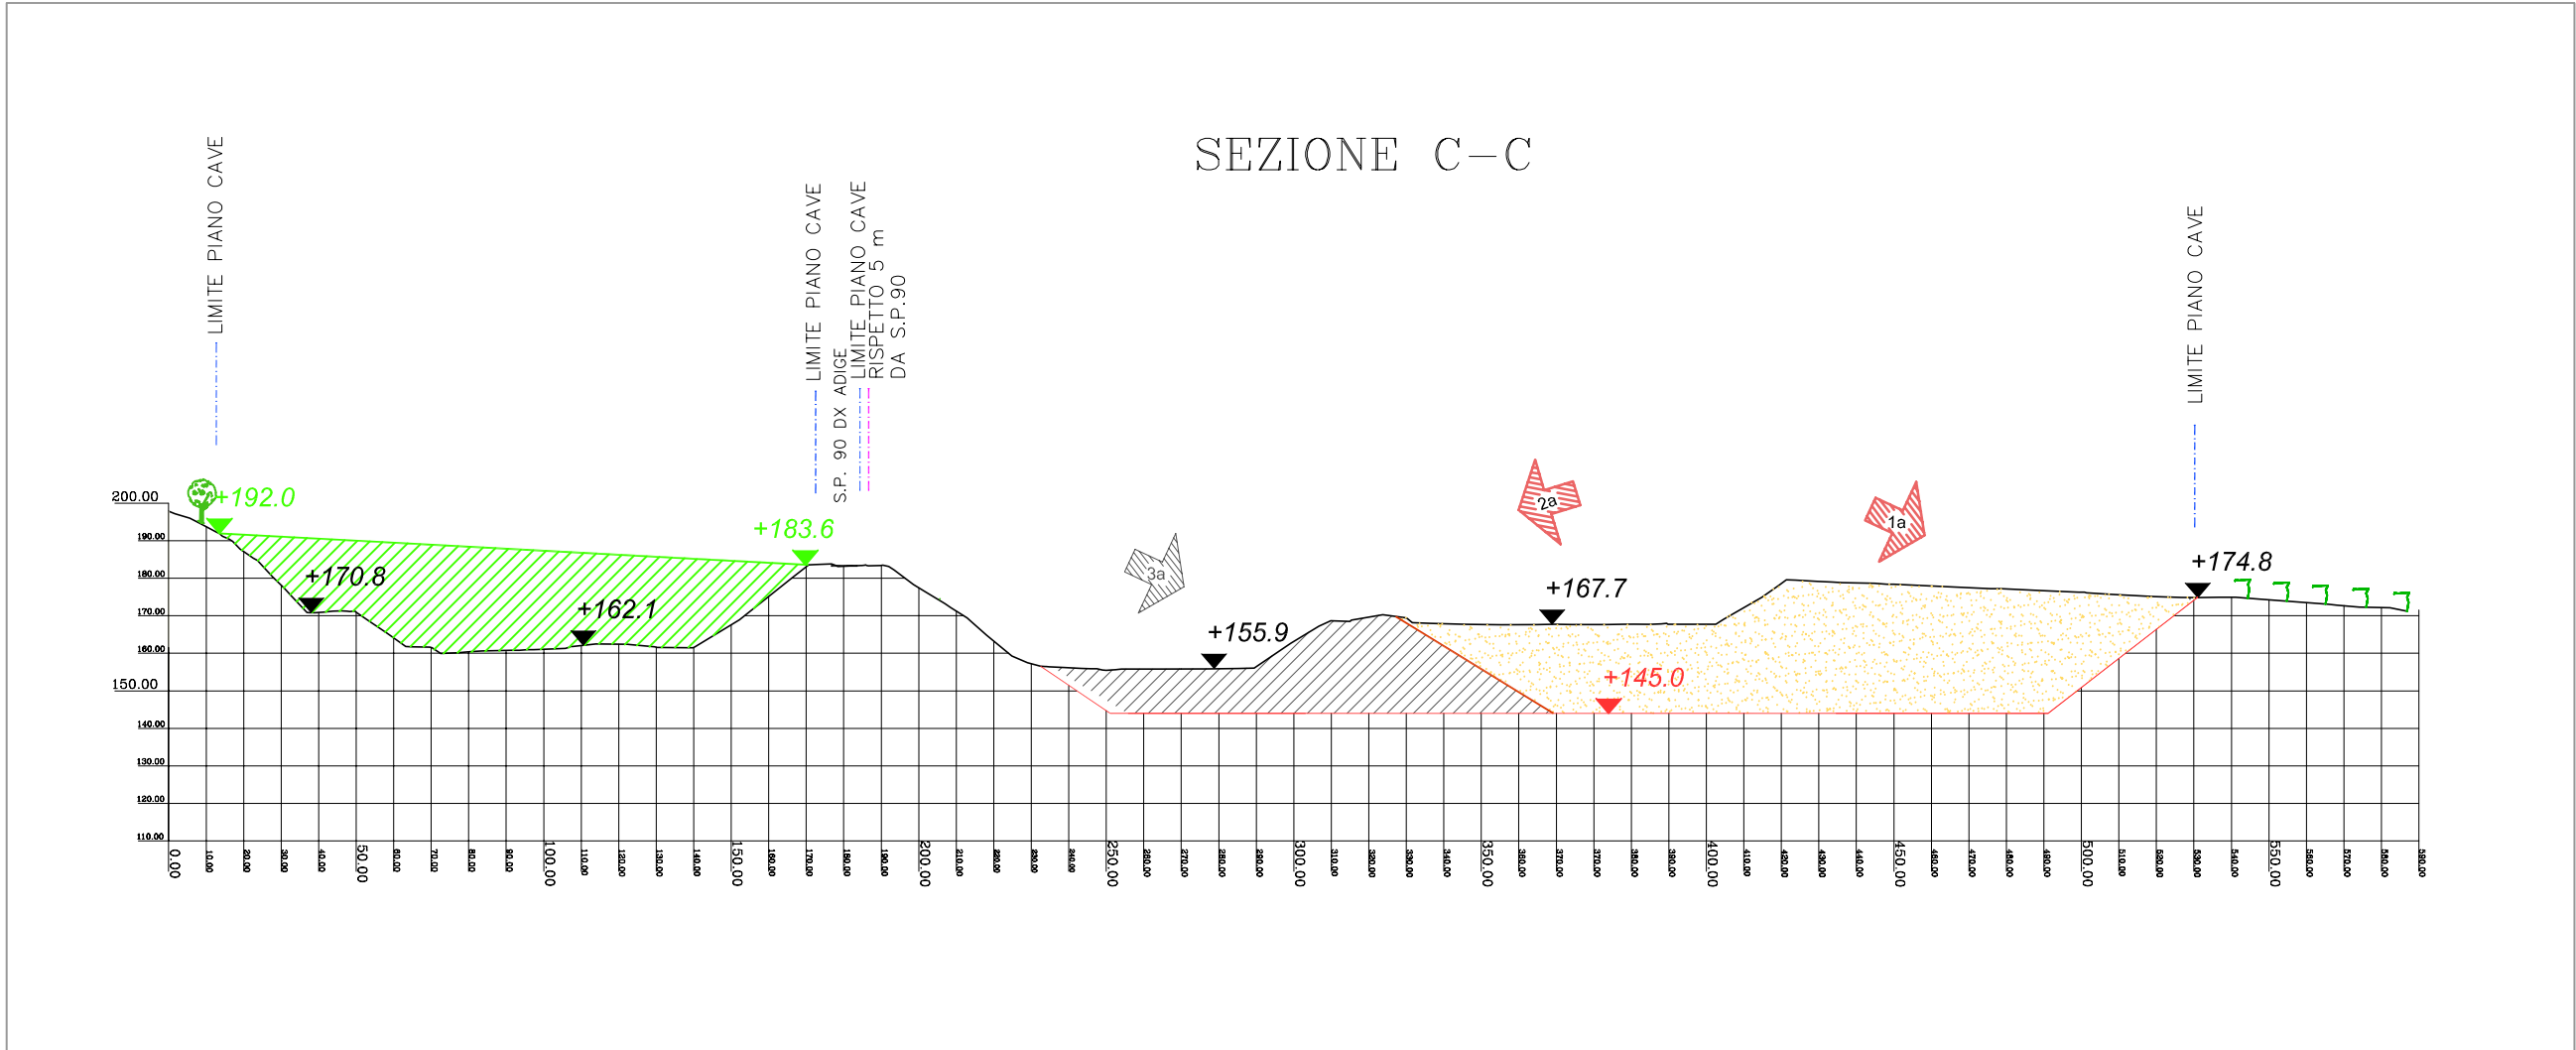
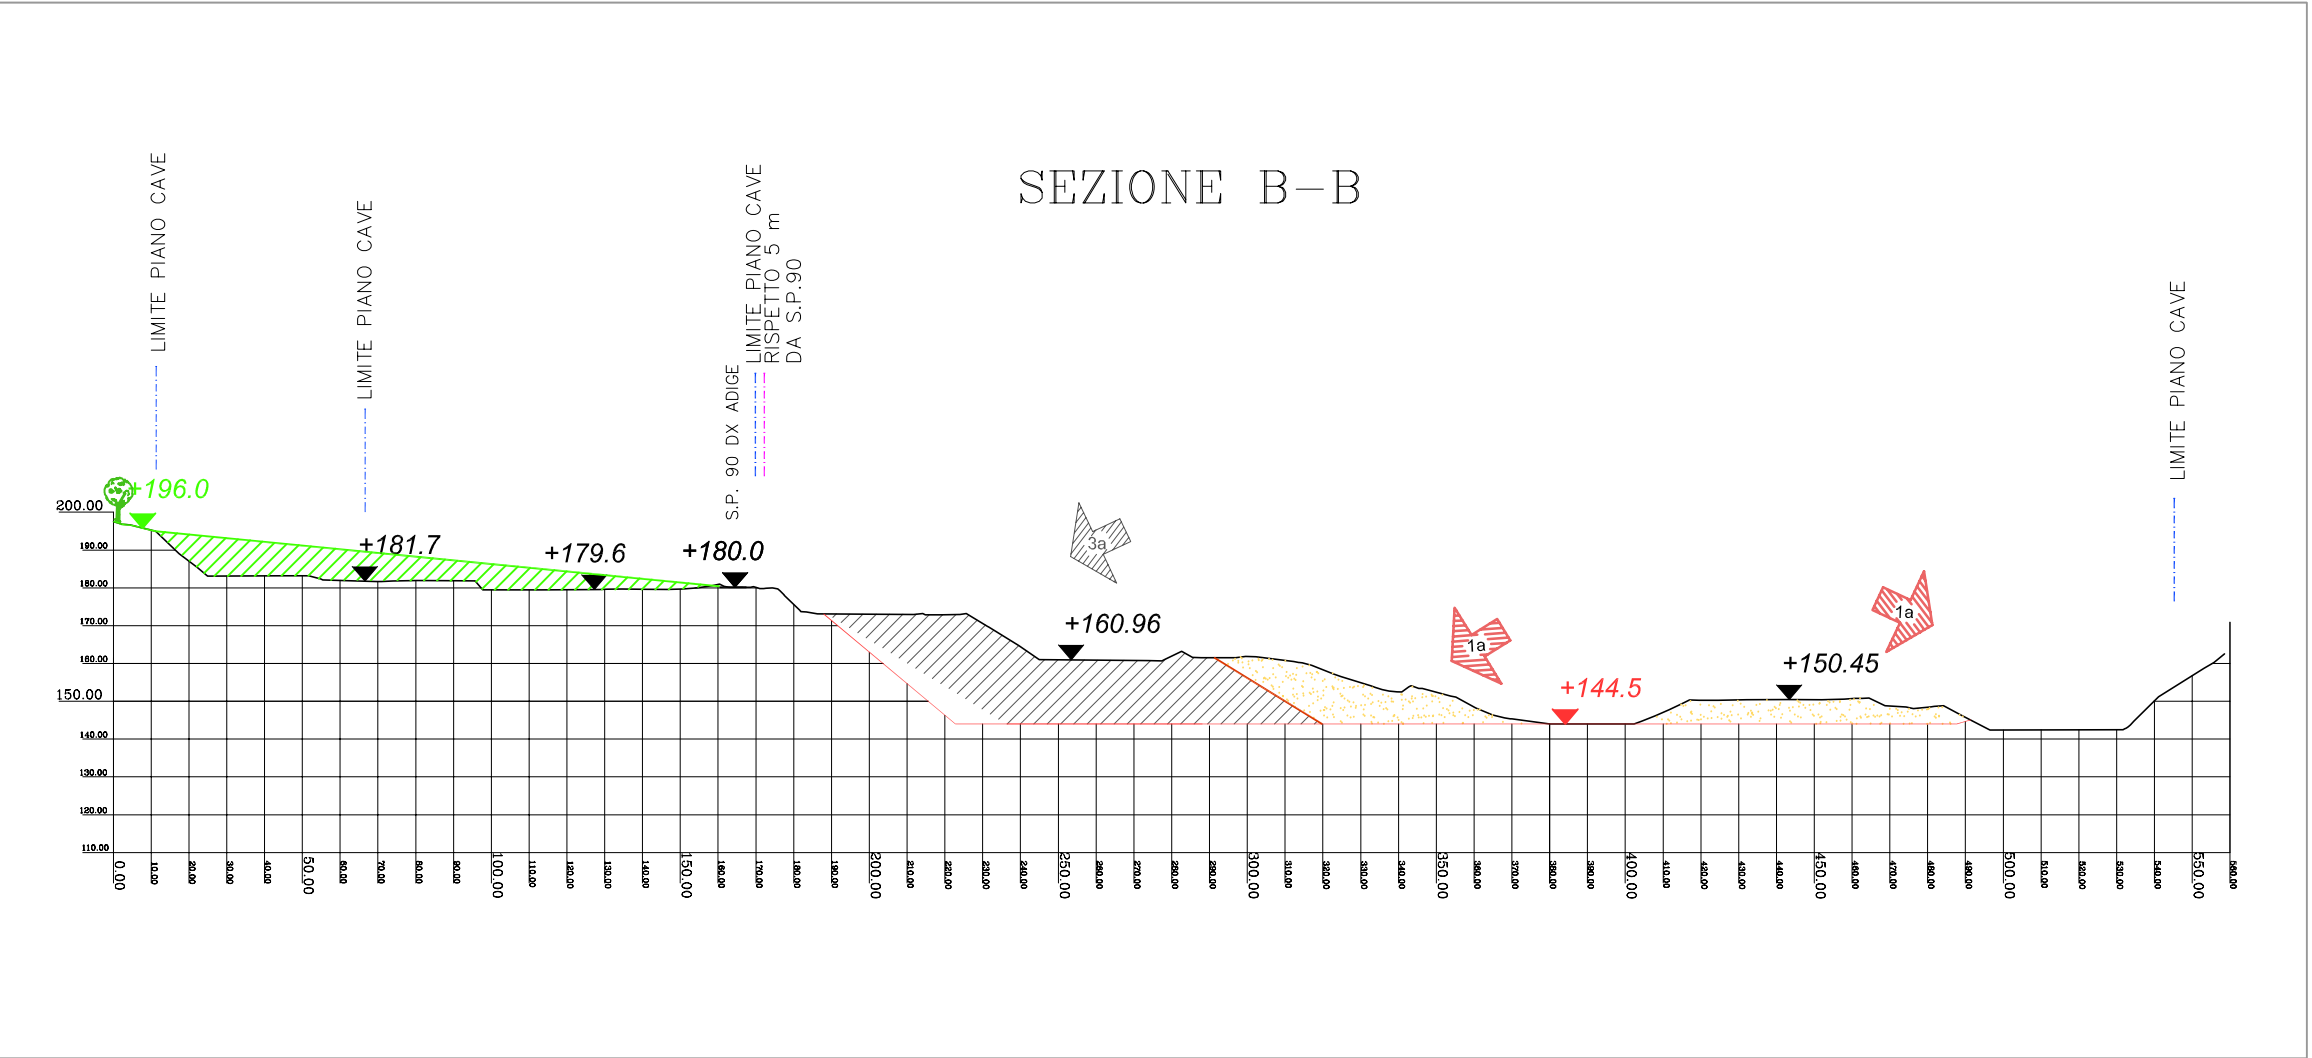


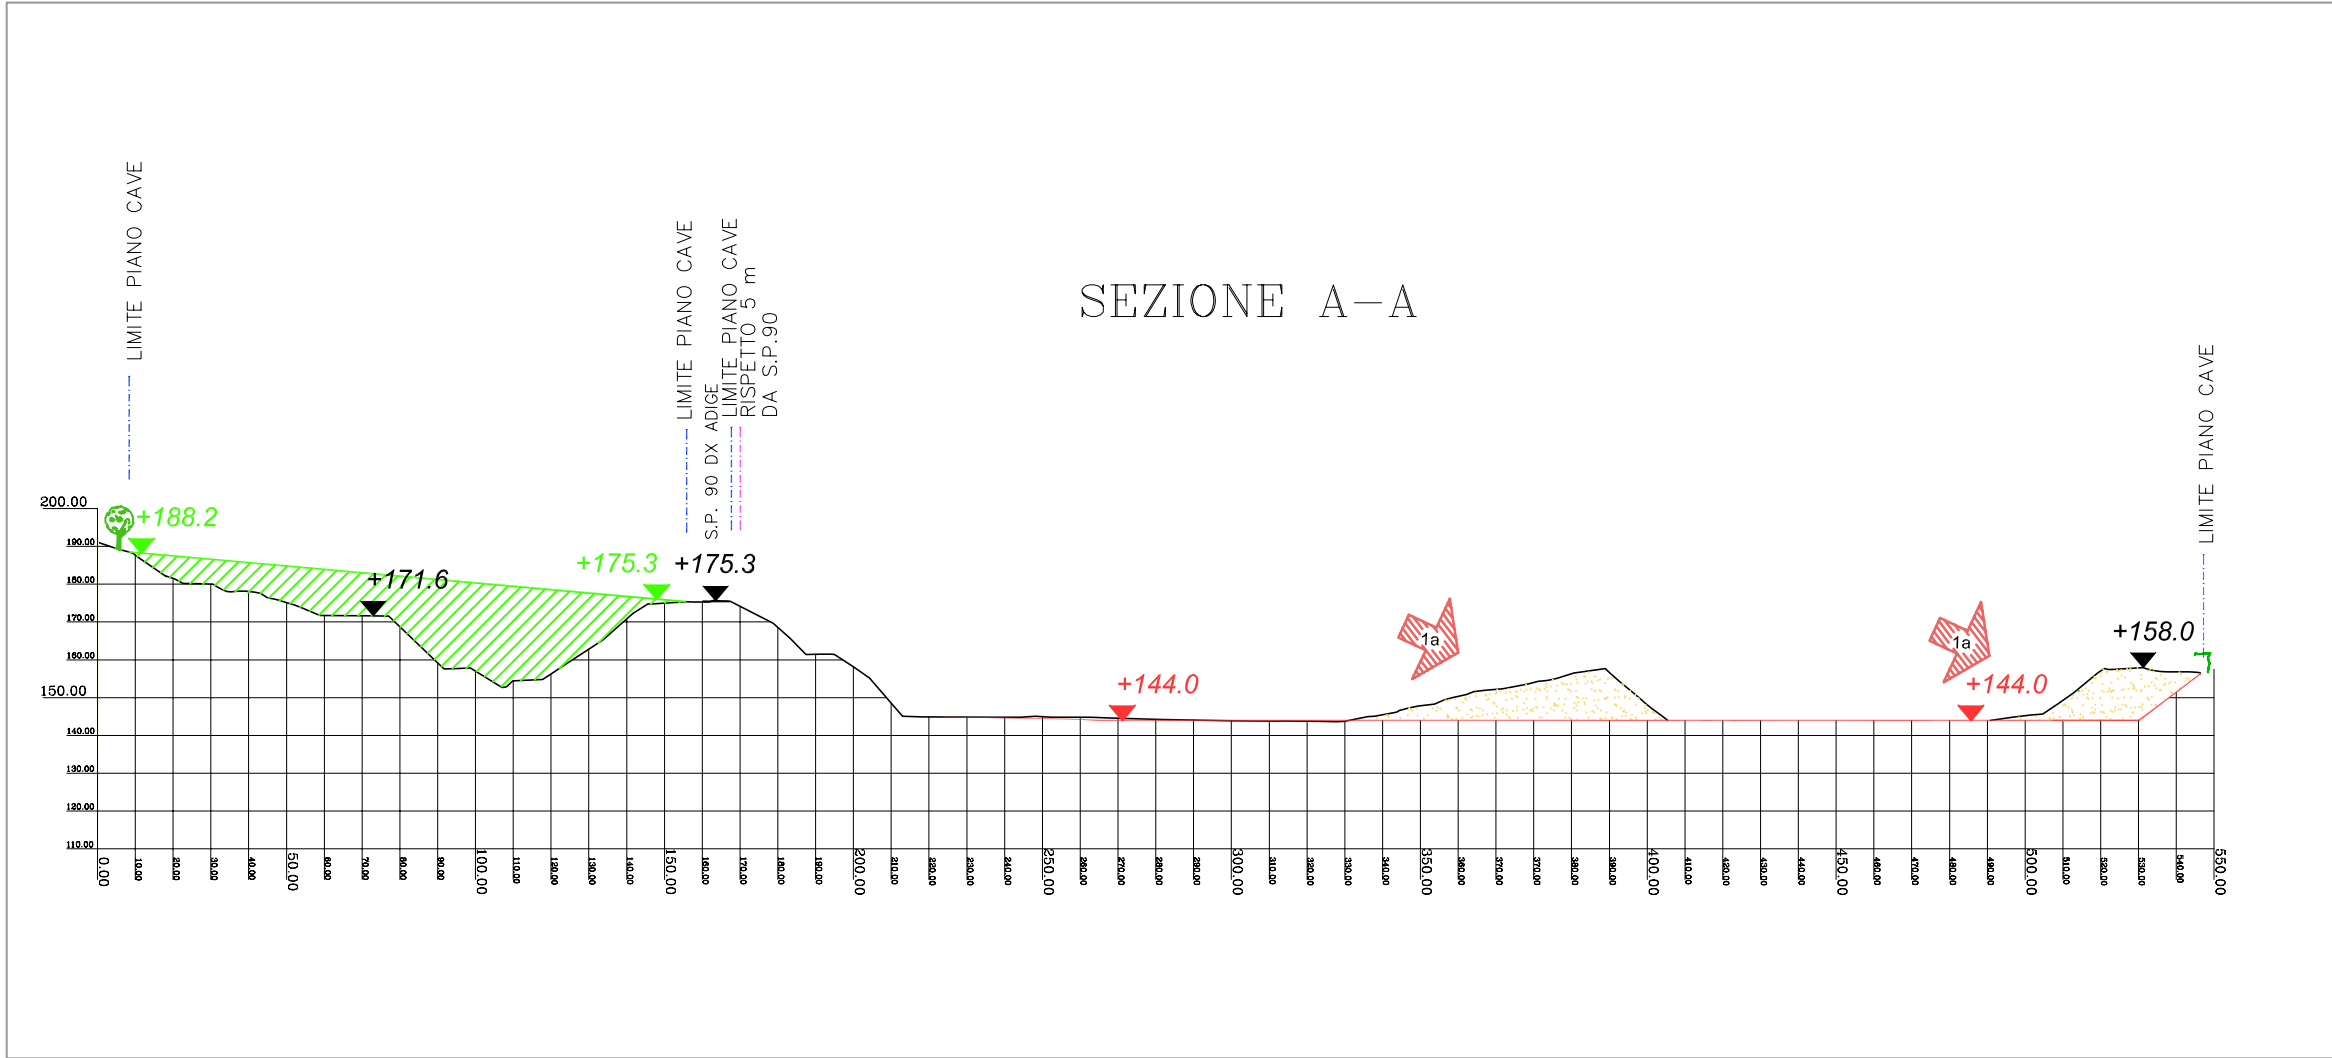

LEGENDA:

- LIMITE PIANO CAVE
- FASCIA RISPETTO 5 m DA S.P. 90 DX ADIGE
- VOLUME DI SCAVO 1a E 2a FASE
- VOLUME DI SCAVO ZONA PLURIFASE
- VOLUME DI SCAVO RESIDUO (3a FASE)
- VOLUME DI RIPOSTO A MONTE DELLA SP.90
- ALBERATURA
- +496.8 QUOTE DI RILIEVO
- +496.8 QUOTE DI SCAVO
- +496.8 QUOTE DI RIPRISTINO
- PROFILO DI RIPRISTINO FINALE
- PROFILO DI SCAVO FINALE
- 1a FASI ENTRO 18 ANNI
- 3a FASI OLTRE 18 ANNI

PROGRAMMA PLURIENNALE
DI ATTUAZIONE DEL
COMUNE DI ALA
LOC. PILCANTE

STATO DI COLTIVAZIONE
- INTEGRAZIONE FINALE -
SEZIONI

DATA :	OTTOBRE 2012	TAVOLA N.:
REL. N. :	REL. 2329/3	A5 _{1/2}
SCALA :	1:2.000	

COMMITTENTE:
COMUNE DI ALA

TIMBRI:

Geologia Applicata
STUDIO ASSOCIATO

Dott. Lorenzo Cadrobbi
Dott. Michele Nobile
Dott. Stefano Paternoster
Dott. Claudio Valle

Mezzacorona (TN)
Via del Teroldego, 1
TEL. 0461/605904
FAX: 0461/606500
E-MAIL: info@geologiaapplicata.it