A116-0015100-12/08/2025-A - Allegato Utente 18 (A18)

COORDINAMENTO GENERALE
PROGETTAZIONE :

via Marconi, 6
38061 Ala (TN)
tel / fax 0464 671011
info@studio-essedue.it
www.studio-essedue.it
C.F. - P. IVA: 02091350229

EsseDue
studio tecnico associato
Osti geometra Stefano – Zomer geometra Stefano

PROGETTAZIONE STRUTTURALE:
ing. Donato Mutinelli

mutinelli ingegneria
via Coni Zugna 31,
38061 Ala (TN)
tel. 347/2988508
e_mail info@mutinelling.it

PROGETTAZIONE TERMOTECNICA:
ing. Alessandro Bonatti

AITEC engineering
STUDIO TECNICO
DI INGEGNERIA INDUSTRIALE
Dott.Ing. Alessandro BONATTI
C.F.: BNTLSN74M04H612J
P.IVA: 02297660223
Viale al Parco, 12 - 38063 AVIO (TN) Italy
e-mail: info@aitecstudio.it
tel. 347-1091546

CONSULENZA GEOLOGICA / GEOTECNICA:
Dott. geologo Antonio Marra

GEO STUDIO
via Vittorio Veneto, 150
38122 Trento (TN)
tel. 335/5616008
e_mail marra.antonio@tin.it

CONSULENZA AMBIENTALE:
Dott. Tiziano Bertagnin

via Parteli, 19
38068 Rovereto(TN)
tel. 347-0675518
e_mail tizianobertagin@gmail.com

Collegio Provinciale Geometri e Geometri Laureati di Trento
Iscrizione Albo N. 1955
Geometra Stefano Osti

TIMBRO E FIRMA:

Comune di ALA — Provincia Autonoma di TRENTO

PROGETTO

RISTRUTTURAZIONE ED AMPLIAMENTO
IN DEROGA AL P.R.G.
RIFUGIO ALPINO
"M. FRACCAROLI"
Sulla p.ed. 853 C.C. Ala - loc. Cima Carega

COMMITTENTE :

C.A.I.
Sezione "Cesare Battisti"
Verona

STATO DI PROGETTO

Sezioni

DATA : NOVEMBRE 2024

SCALA: 1 : 100

ELABORATO : **11**

Sezione A-A

SCALA 1 : 100

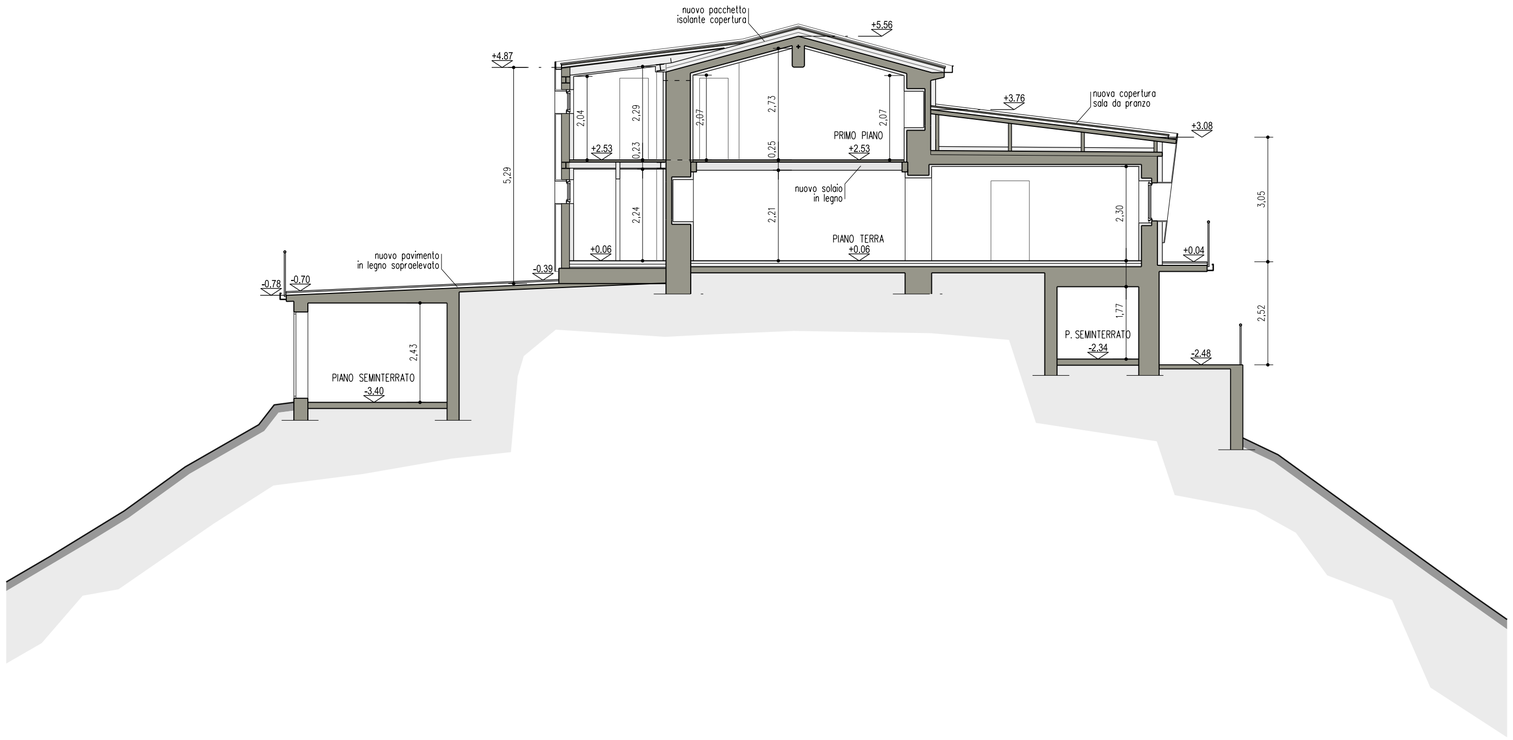

Sezione B-B
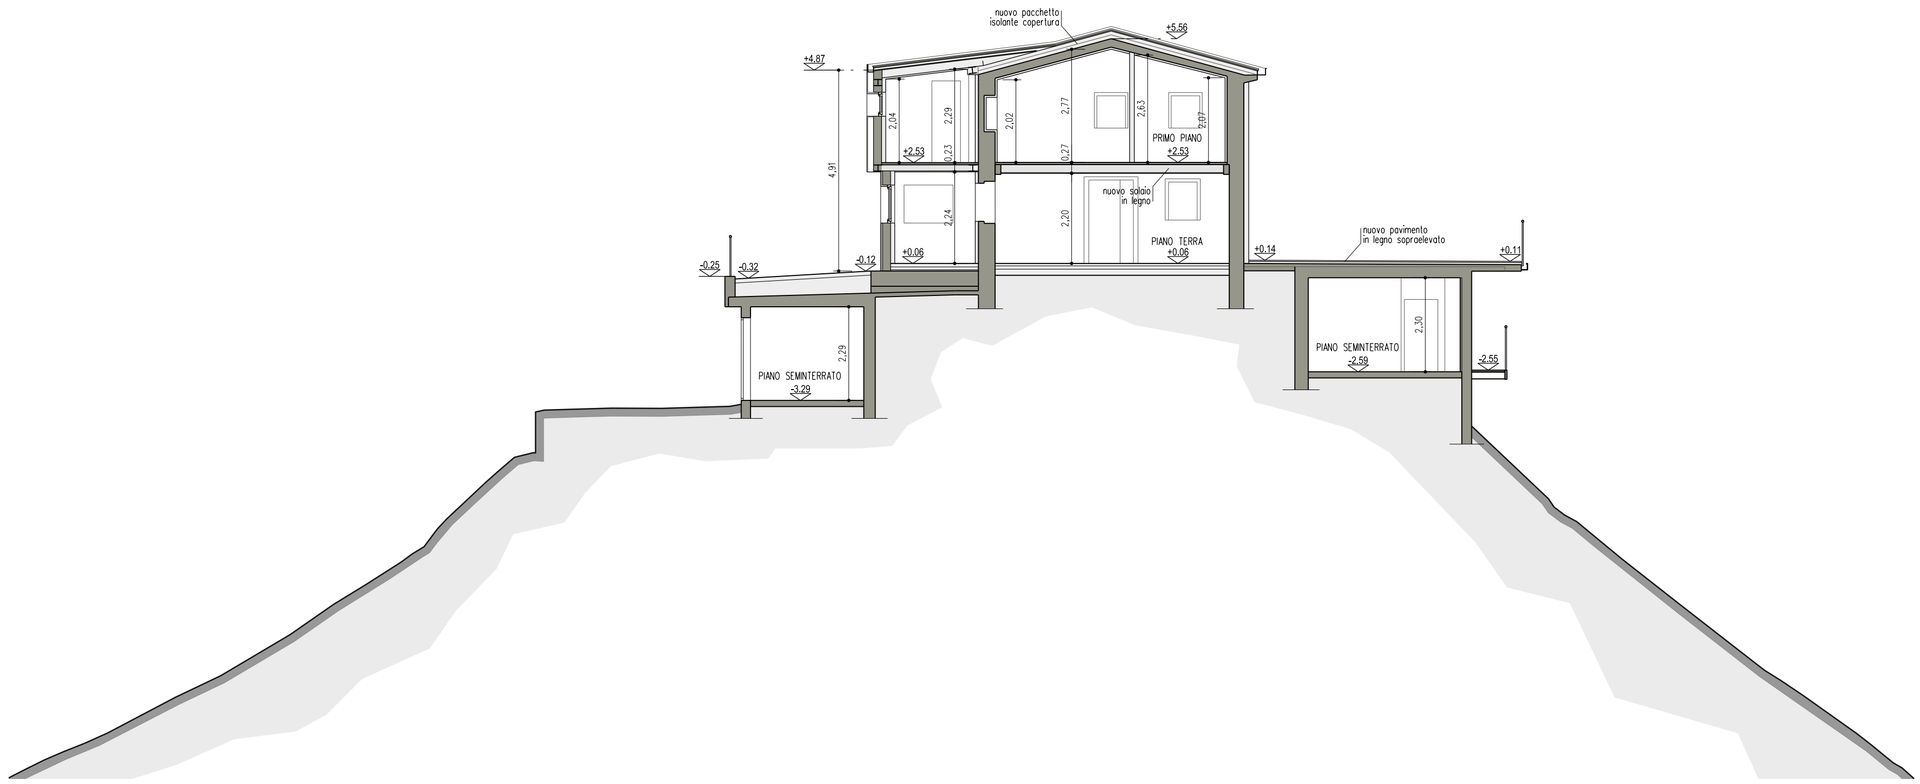
SCALA 1 : 100