A116-A116-000000-E370-000000-A - Allegato Utente 4 (A04)

COORDINAMENTO GENERALE
PROGETTAZIONE EDILIZIA :
via Marconi, 6
38061 Ala (TN)
tel / fax 0464 671011
info@studio-essedue.it
www.studio-essedue.it
C.F. - P. IVA: 02091350229
EsseDue
studio tecnico associato
Osti geometra Stefano – Zomer geometra Stefano

PROGETTAZIONE STRUTTURALE:
ing. Donato Mutinelli
muti nelli ingegneria
via Coni Zugna 31,
38061 Ala (TN)
tel. 347/2988508
e_mail info@mutinelling.it

PROGETTAZIONE TERMOTECNICA:
ing. Alessandro Bonatti
AITEC engineering
STUDIO TECNICO
DI INGEGNERIA INDUSTRIALE
Dott.Ing. Alessandro BONATTI
C.F. BNTLSN74M04H612J
P.IVA 02297660223
Viale al Parco, 12 - 38063 AVIO (TN) Italy
e-mail info@aitecstudio.it
tel. 347-1091546

CONSULENZA GEOLOGICA / GEOTECNICA:
Dott. geologo Antonio Marra
GEOM STUDIO
via Vittorio Veneto, 150
38122 Trento (TN)
tel. 335/5616008
e_mail marra.antonio@tin.it

CONSULENZA AMBIENTALE:
Dott. Tiziano Bertagnin
via Parteli, 19
38068 Rovereto(TN)
tel. 347-0675516
e_mail tizianobertagin@gmail.com

Collegio Provinciale Geometri e Geometri Laureati di Trento
Iscrizione Albo N. 1955
Geometra Stefano Osti

TIMBRO E FIRMA:

Comune di ALA — Provincia Autonoma di TRENTO

PROGETTO

RISTRUTTURAZIONE ED AMPLIAMENTO
IN DEROGA AL P.R.G.
RIFUGIO ALPINO
"M. FRACCAROLI"
Sulla p.ed. 853 C.C. Ala - loc. Cima Carega

COMMITTENTE :

C.A.I.
Sezione "Cesare Battisti"
Verona

STATO DI PROGETTO

Piante

DATA :	SCALA:
NOVEMBRE 2024	1 : 100

ELABORATO : **10**

RIF. FILE: 5-PROGETTO / 07-12 RAFFRONTO-PROGETTO.dgn

PR. n. : 506/23

Pianta Piano Seminterrato

SCALA 1 : 100

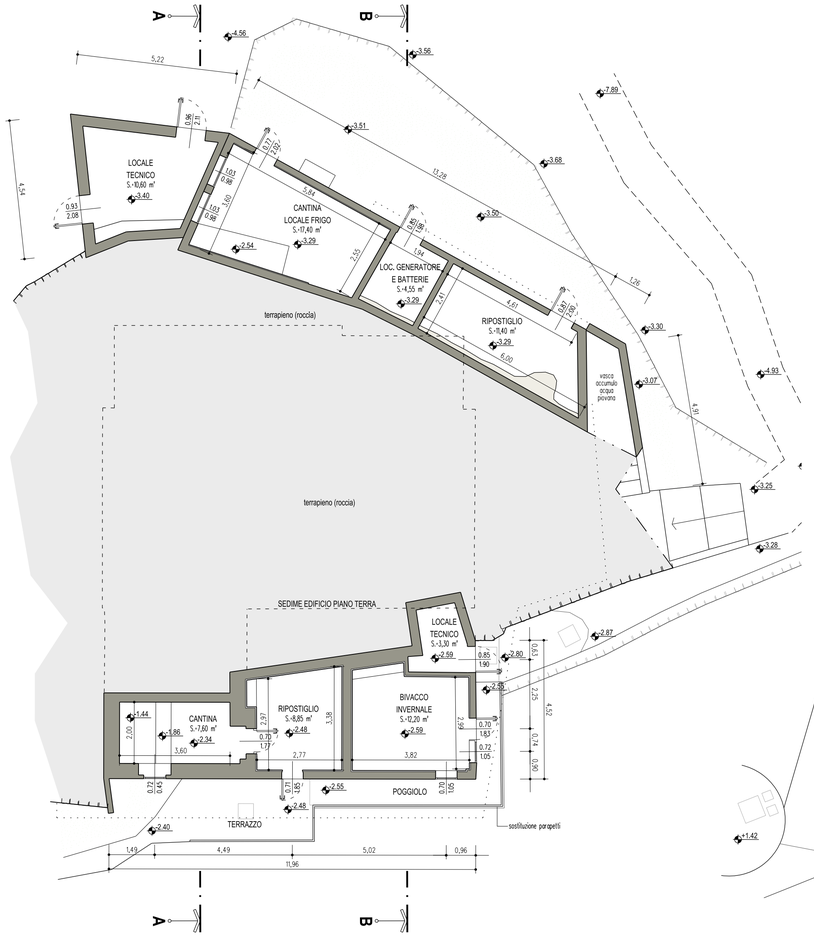

Pianta Piano Terra

SCALA 1 : 100

Planimetria generale

SCALA 1 : 200

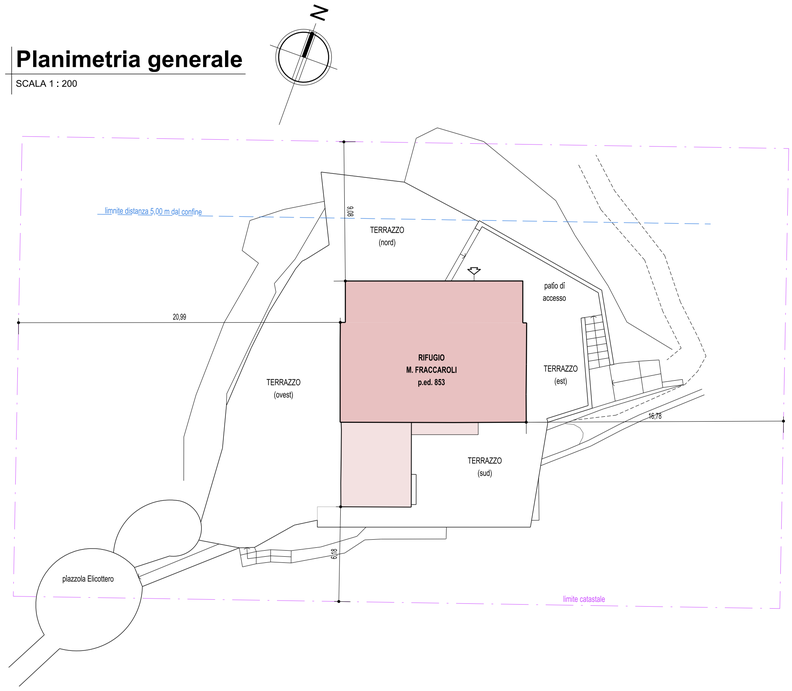

Pianta Primo Piano

SCALA 1 : 100

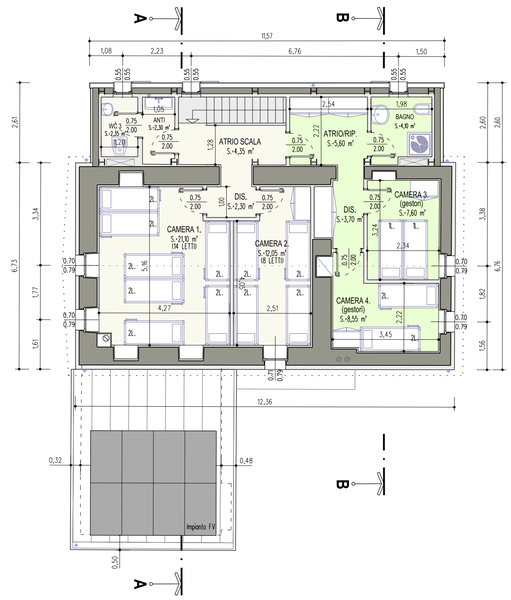

RIFUGIO - SUPERFICI NETTE LOCALI RAPPORTO DI ILLUMINAZIONE ED AERAZIONE				
DESTINAZIONE	SUP. (mq)	FINESTRATURA E AERAZIONE		
		REGOLAM.:	PROGETTO	
PIANO TERRA		*(1/20)*	(ILLUM.)	*(AERAZ.)*
ATRIO INGRESSO	8,70	---	1,80	*1,80*
ANTI WC	1,85	---	---	---
WC 2	1,85	*0,09*	0,30	*0,30*
SALA PRANZO-BAR	34,65	*1,73*	1,95	*1,95*
SALA PRANZO	18,60	*0,93*	5,40	*3,72*
CUCINA	20,50	*1,03*	2,94	*2,94*
CHIOSCO	3,85	*0,19*	2,16	*1,08*
WC 1	2,80	*0,14*	0,30	*0,30*
1° PIANO				
ATRIO SCALA	4,35	---	0,30	*0,30*
ANTI	2,30	---	---	---
WC 3	2,35	*0,12*	0,30	*0,30*
DISBRIGO	2,30	---	---	---
CAMERA 1.	21,10	*1,06*	1,11	*1,11*
CAMERA 2.	12,05	*0,56*	0,56	*0,56*
ATRIO/RIPOST.	5,60	---	---	---
BAGNO	4,10	*0,21*	0,30	*0,30*
DISBRIGO	3,70	---	---	---
CAMERA 3.	7,60	*0,38*	0,55	*0,55*
CAMERA 4.	8,55	*0,43*	0,55	*0,55*
SOMMANO	**166,80**			

Pianta Copertura
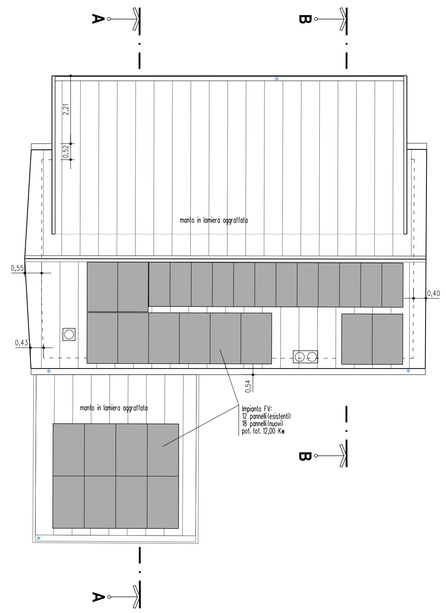
SCALA 1 : 100