



EsseDue studio tecnico associato
Osti geometra Stefano - Zomer geometra Stefano

PROGETTAZIONE STRUTTURALE:
ing. Donato Mutinelli



PROGETTAZIONE TERMOTECNICA:
ing. Alessandro Bonatti



STUDIO TECNICO DI INGEGNERIA INDUSTRIALE
Dott. Ing. Alessandro BONATTI
C.F. BNTLSM74M04H612J
P.IVA. 02297660223
Viale al Parco, 12 - 38063 AVIDO (TN) Italy
e-mail: info@atecstudio.it
tel. 347-1091546

CONSULENZA GEOLOGICA / GEOTECNICA:
Dott. geologo Antonio Marra



CONSULENZA AMBIENTALE:
Dott. Tiziano Bertagnin



Collegio Provinciale Geometri e Geometri Laureati di Trento
Iscrizione Albo N. 1955
Geometra Stefano Osti

TIMBRO E FIRMA:

PROGETTO

RISTRUTTURAZIONE ED AMPLIAMENTO
IN DEROGA AL P.R.G.
RIFUGIO ALPINO
"M. FRACCAROLI"
Sulla p.ed. 853 C.C. Ala - loc. Cima Carega

COMMITTENTE :

**C.A.I.
Sezione "Cesare Battisti"
Verona**



STATO ATTUALE


Sezioni

DATA :	SCALA:
NOVEMBRE 2024	1 : 100
ELABORATO :	

05

Sezione A-A

SCALA 1 : 100

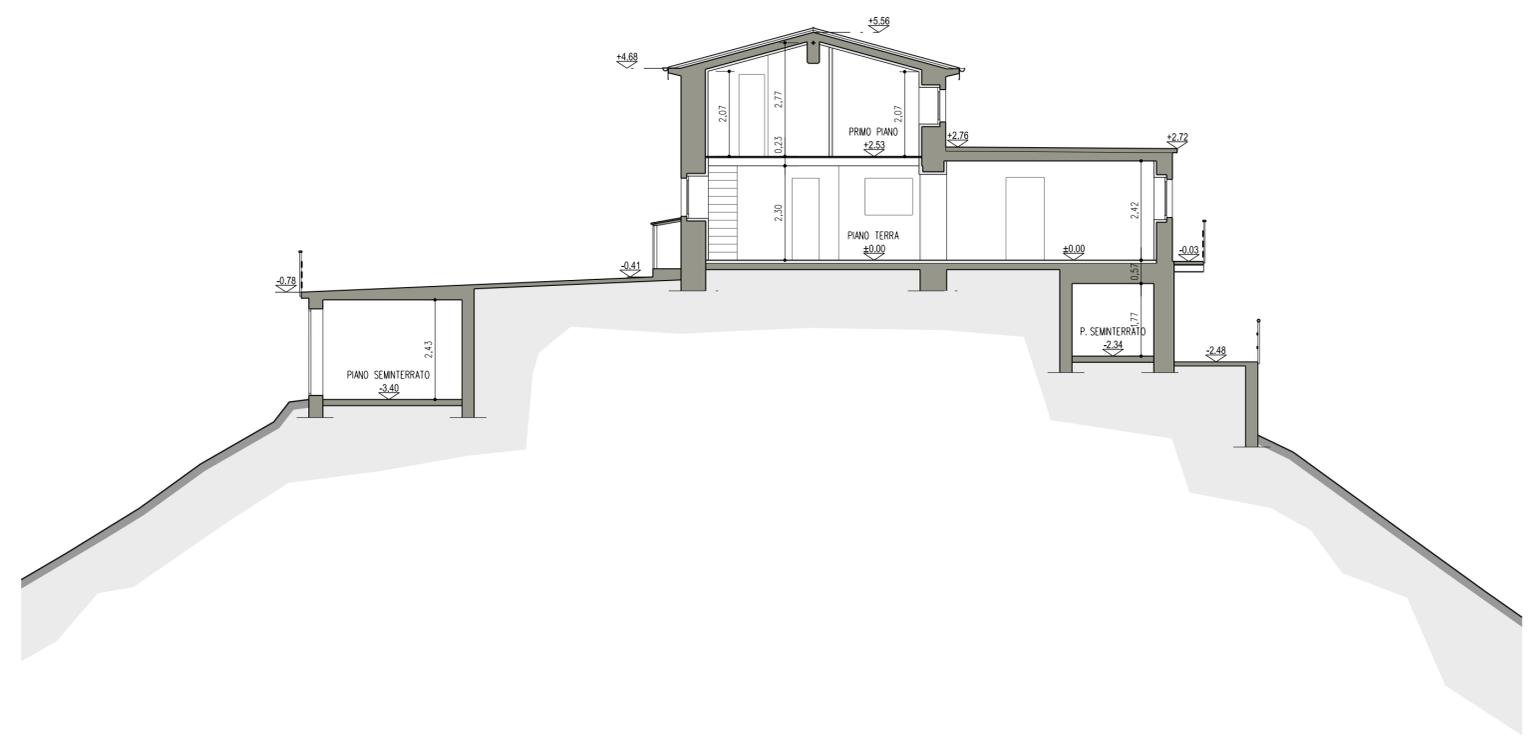

Sezione B-B

SCALA 1 : 100

