

ALLEGATO GENERALE - Allegato n. 14 /A1/1
 Comune di ALA¹ Provincia Autonoma di TRENTO

PROGETTAZIONE EDILIZIA:

 via Marconi, 6
 38061 Ala (TN)
 tel / fax 0464 671011
 info@studio-essedue.it
 www.studio-essedue.it
 C.F. - P. IVA: 02091350229

EsseDue
 studio tecnico associato
 Olli geometra Stefano - Zorner geometra Stefano

PROGETTAZIONE STRUTTURALE:
 ing. Donato Mutinelli

 via Coni Zugna 31,
 38051 Ala (TN)
 tel. 0472283004
 e_mail info@mutinelli.it

PROGETTAZIONE TERMOTECNICA:
 ing. Alessandro Bonatti

 STUDIO TECNICO
 DI INGEGNERIA INDUSTRIALE
 Def. Ing. Alessandro Bonatti
 (I.F. 011/01/04/04/02)
 P.IVA: 02297460223
 Vale al Parco, 12 - 38063 AVO ITINI (TN)
 e-mail: info@tecsstudio.it
 tel. 347.397544

CONSULENZA GEOLOGICA / GEOTECNICA:
 Dott. geologo Antonio Marra

 via Vittorio Veneto, 150
 38122 Trento (TN)
 tel. 030.5616008
 e_mail: marra.antonio@gmail.it

CONSULENZA AMBIENTALE:
 Dott. Tiziano Bertagnin

 via Parisi, 19
 38050 Scenetti (TN)
 tel. 347.6675518
 e_mail: tiziano.bertagnin@gmail.com

STATO DI PROGETTO

Prospetti

DATA:	SCALA:
NOVEMBRE 2024	1: 100
ELABORATO:	

12

Collegio Provinciale
 Geometri e Geometri Laureati
 di Trento


 Incaricatura Albo
 N. 1955
 Geometra
 Stefano Olli

TIMBRO E FIRMA:

REF. FILE: 5-PROGETTO / 01-01-RIFRONTO-PROGETTO.apx | PR. N.: 506/23


Prospetto Sud

SCALA 1: 100

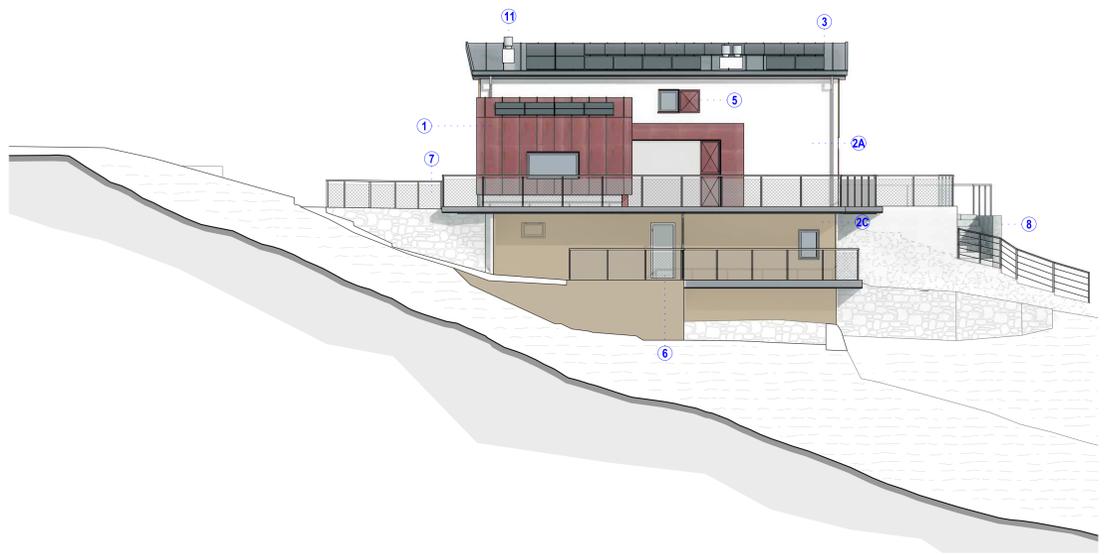

Prospetto Nord


SCALA 1: 100

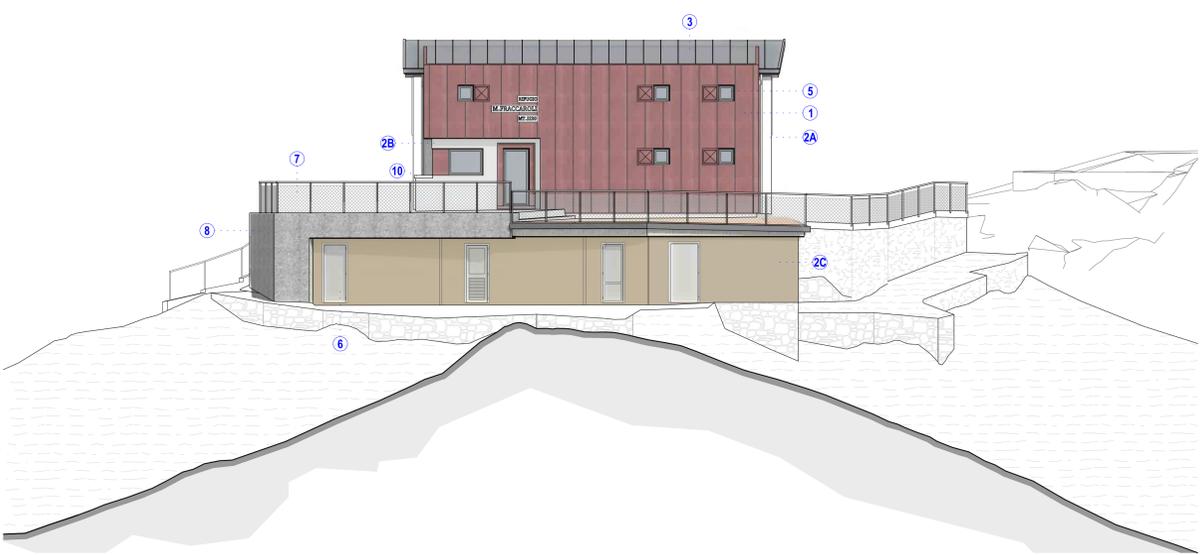

Vista assonometrica da Nord-Est




Vista assonometrica da Nord-Ovest

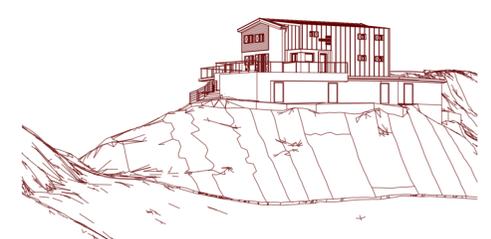


Prospetto Est

SCALA 1: 100

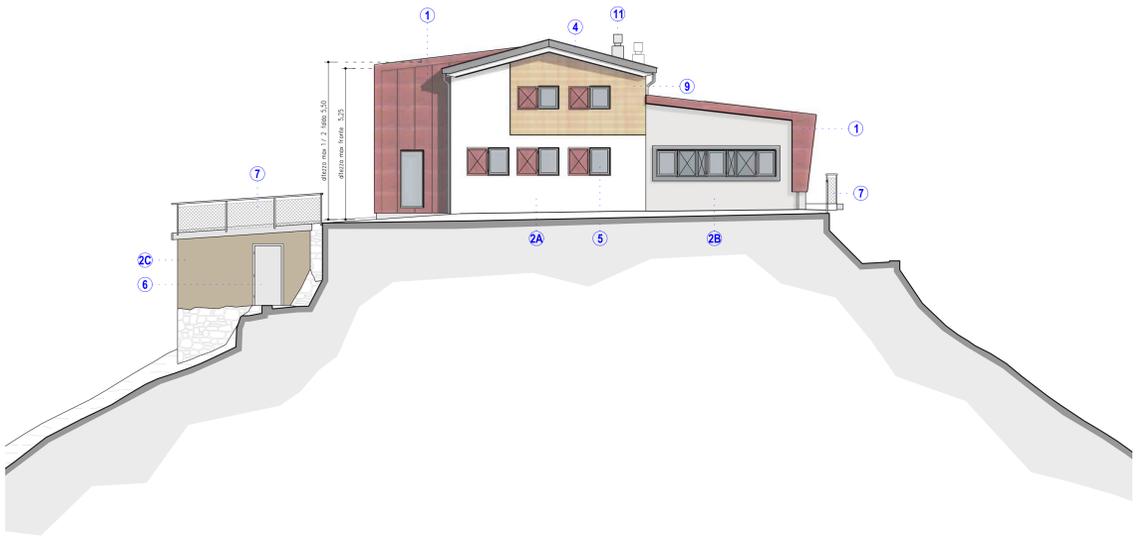

Prospetto Ovest

SCALA 1: 100

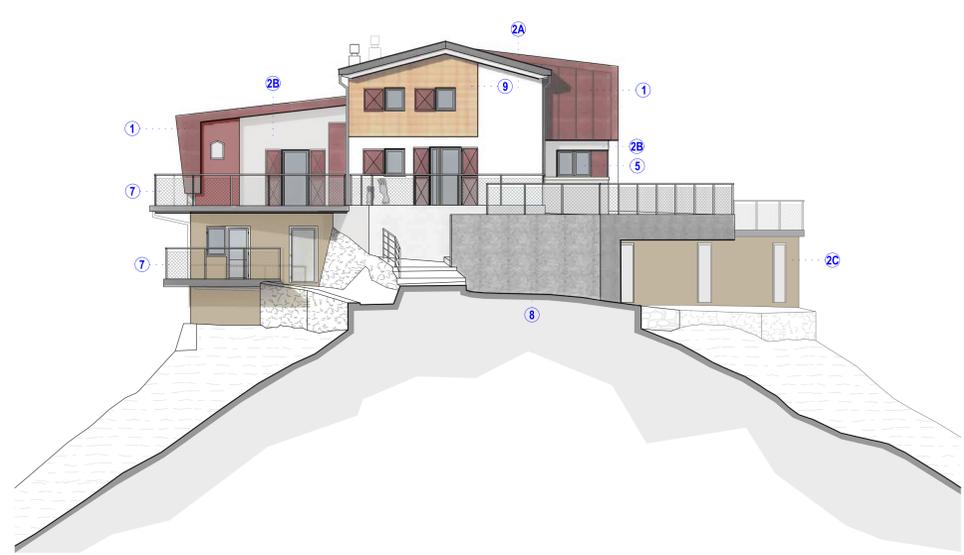

CARATTERISTICHE DEI MATERIALI

1. Rivestimento di facciata e manto di copertura in lamiera aggraffata color rosso bordeaux RAL 3003
- 2A. Murature rivestite a cappotto termico con lastra cementizia protettiva esterna intonacata a civile rustico color bianco avorio NCS S 0500-N
- 2B. Rivestimento di facciata con con lastra cementizia protettiva esterna intonacata a civile rustico color grigio chiaro NCS S 1500-N
- 2C. Murature intonacate a civile tinteggiate colore delle terre NCS S 2005-Y10R
3. Manto di copertura in lamiera aggraffata color grigio chiaro RAL 7040
4. Lattonerie color rosso bordeaux (RAL 3003) e grigio chiaro (RAL 7040)
5. Serramenti in legno/alluminio color antracite (RAL 9011) con davanzale ad ante ad oscuro protettivi in alluminio color rosso bordeaux RAL 3003
6. Serramenti metallici color grigio chiaro
7. Parapetti in acciaio zincato con rete metallica leggera
8. Paramento in C.A. a vista con inerte grossolano sabbiato
9. Graticcio in doghe sottili di larice naturale
10. Banco in pietra bianca naturale 15.
11. Canne fumarie in acciaio inox rivestite in lamiera color bianco/grigio (RAL 9016)

- PAVIMENTAZIONI:**
- Pavimenti galleggianti in doghe di larice
 - Pavimento in battuto di cemento grezzo

