


SCALA 1 : 100

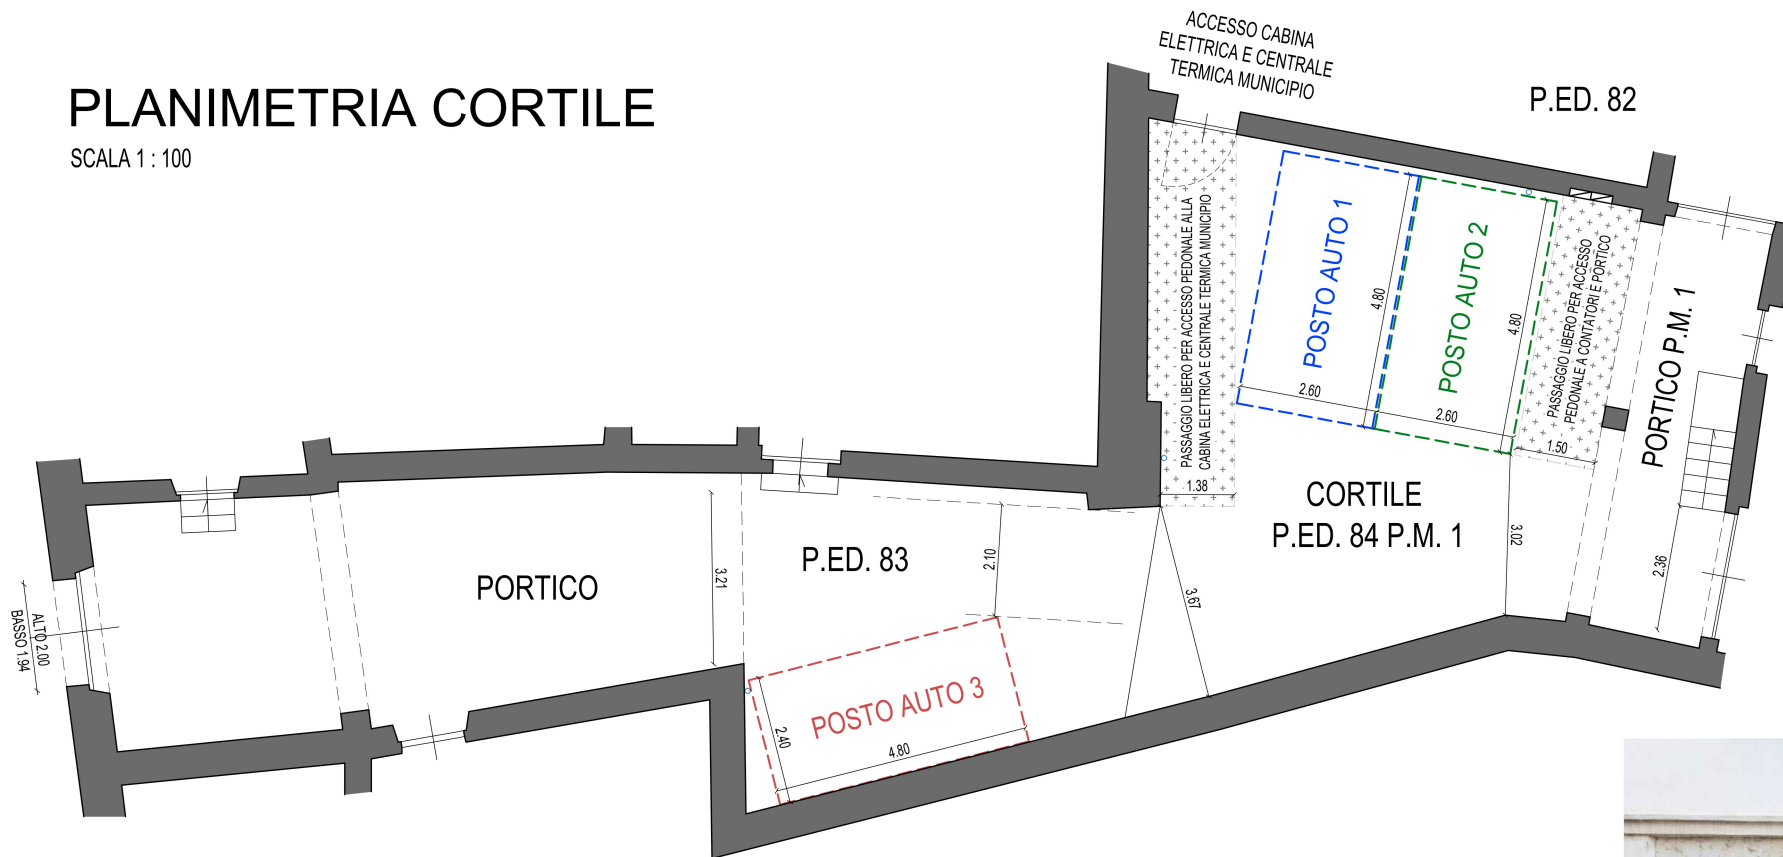

SCALA 1 : 1000



PASSAGGIO NETTO DAL PORTALE CHE ACCEDE
NELLA CORTE DA VIA ROMA NELLA PARTE
BASSA 194 CM E NELLA PARTE ALTA 200 CM

