




SEZIONE A-A
SCALA 1:200

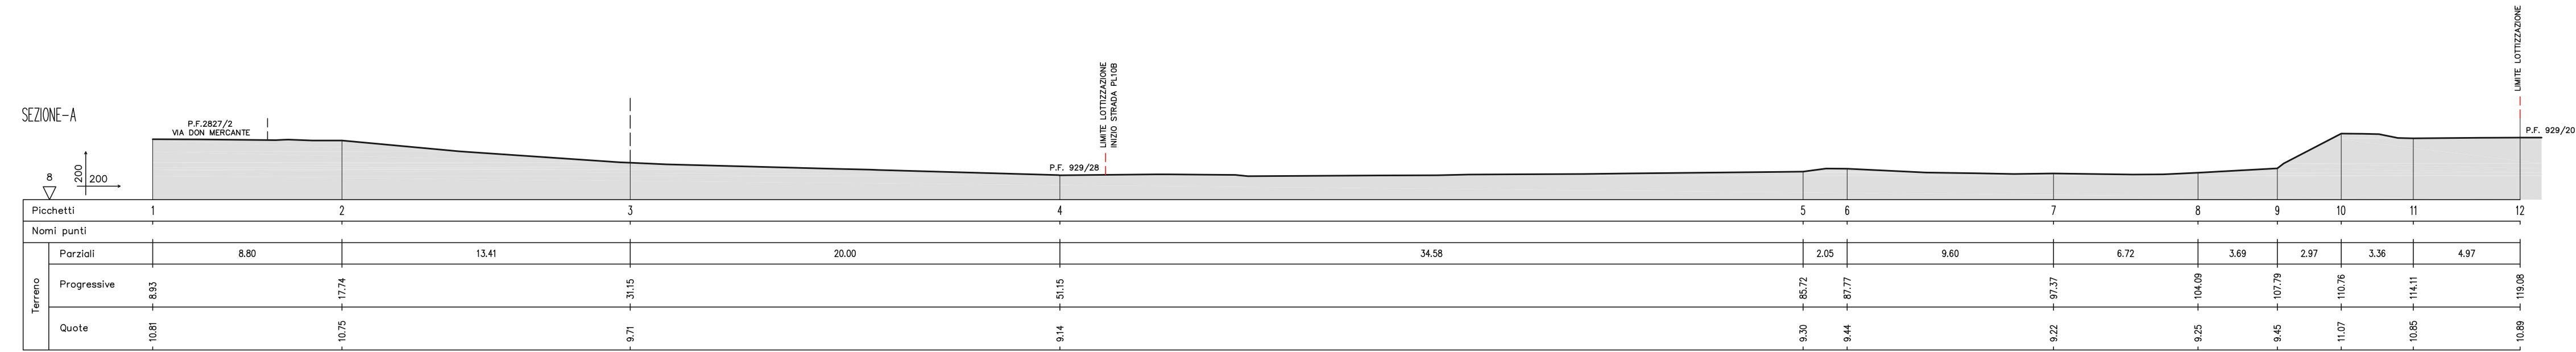

SEZIONE B-B
SCALA 1:200

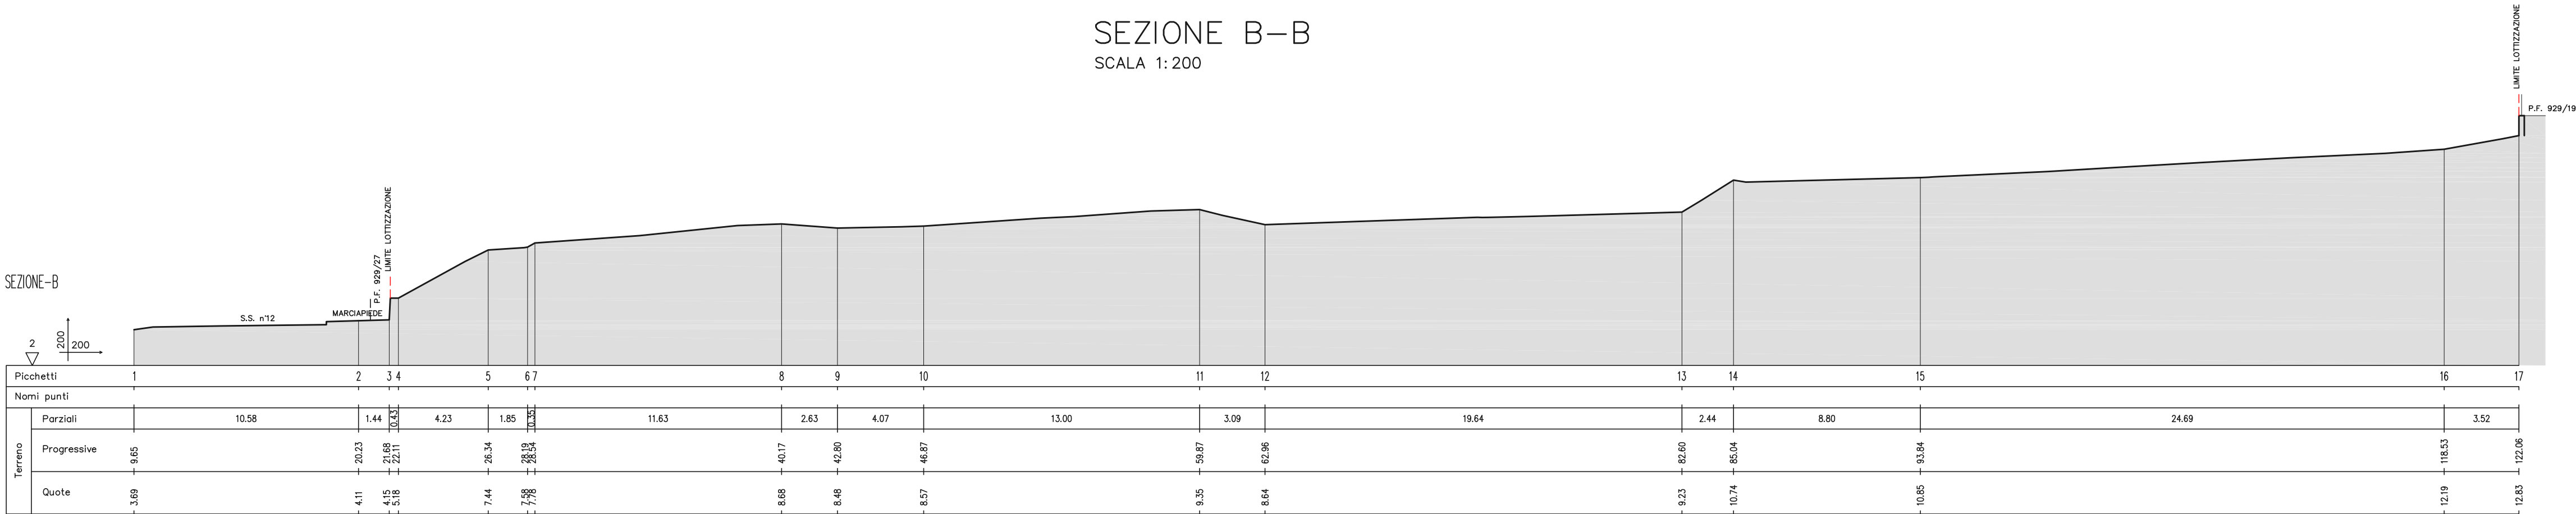

SEZIONE C-C
SCALA 1:200

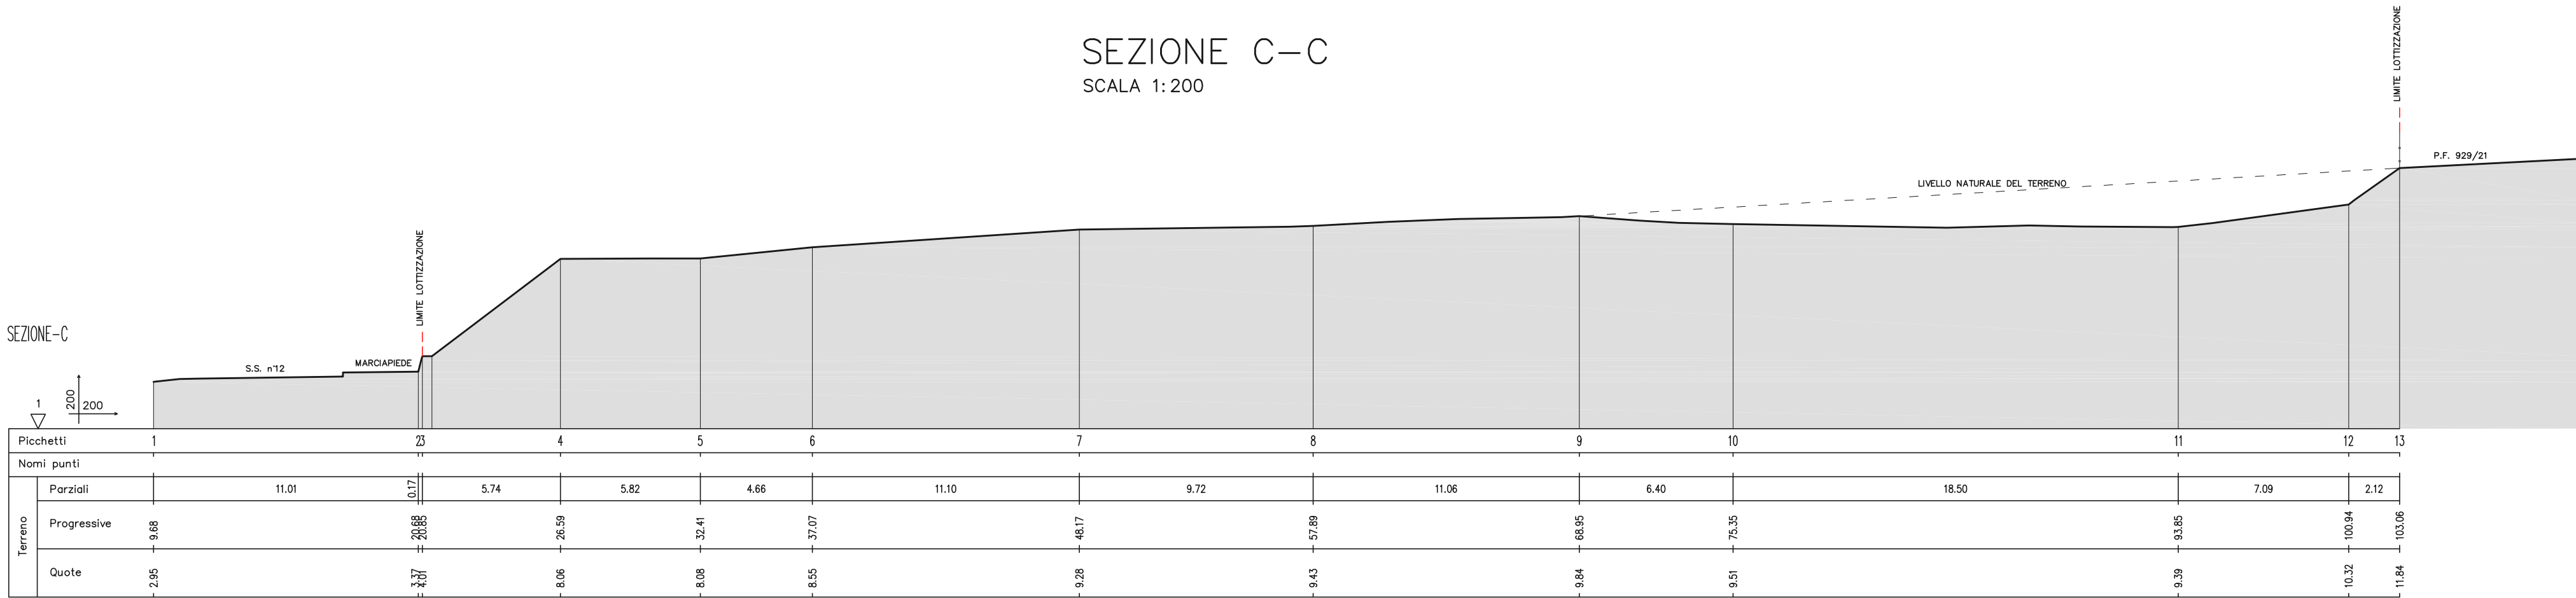

PROVINCIA AUTONOMA DI TRENTO
COMUNE DI ALA

PIANO DI LOTTIZZAZIONE P.F. 929/3-929/26 C.C. ALA
PL 10b - VIA MERCANTE DI ALA (TN)

PIANO DI LOTTIZZAZIONE PL 10b

SEZIONI TERRENO ATTUALI A-A B-B C-C

COMMITTENTE:

SIMONINI DANIELE
BERTE' GRAZIA
CAPRARA CLAUDIO

TIMBRO:



SCALA 1: 200

20 Giugno 2025

TAVOLA 3

ARCHIVIO:

PROGETTISTA



Ordine degli Architetti
Planificatori Paesaggisti e Conservatori
della Provincia di Trento

Dott. Architetto
CLAUDIO CAPRARA

238 sez. A - ARCHITETTURA

Arch. Claudio Caprara

C.F. CPR CLD 53C07A116N
P.I. 00431130228

Piazza S. Giovanni, 15 - 38061 Ala (TN)
Cell. +39 3394202056

Tel. 0464 670134
e-mail : studio@archcaprara.it

PROGETTAZIONI CIVILI, COMMERCIALI, RILEVATE E
PROGETTAZIONI RESTAURI, RIGENERAZIONI, LOTTIZZAZIONI,
PROGETTAZIONI TERRITORIALI, AMBIENTI URBANI,
CONSULENZE, INTERIOR DESIGN, PRODOTTO DESIGN,
GRAPHIC DESIGN - MODELLAZIONE E RENDERING 3D