


ESTRATTO MAPPA
SCALA 1: 1000

PL 10b

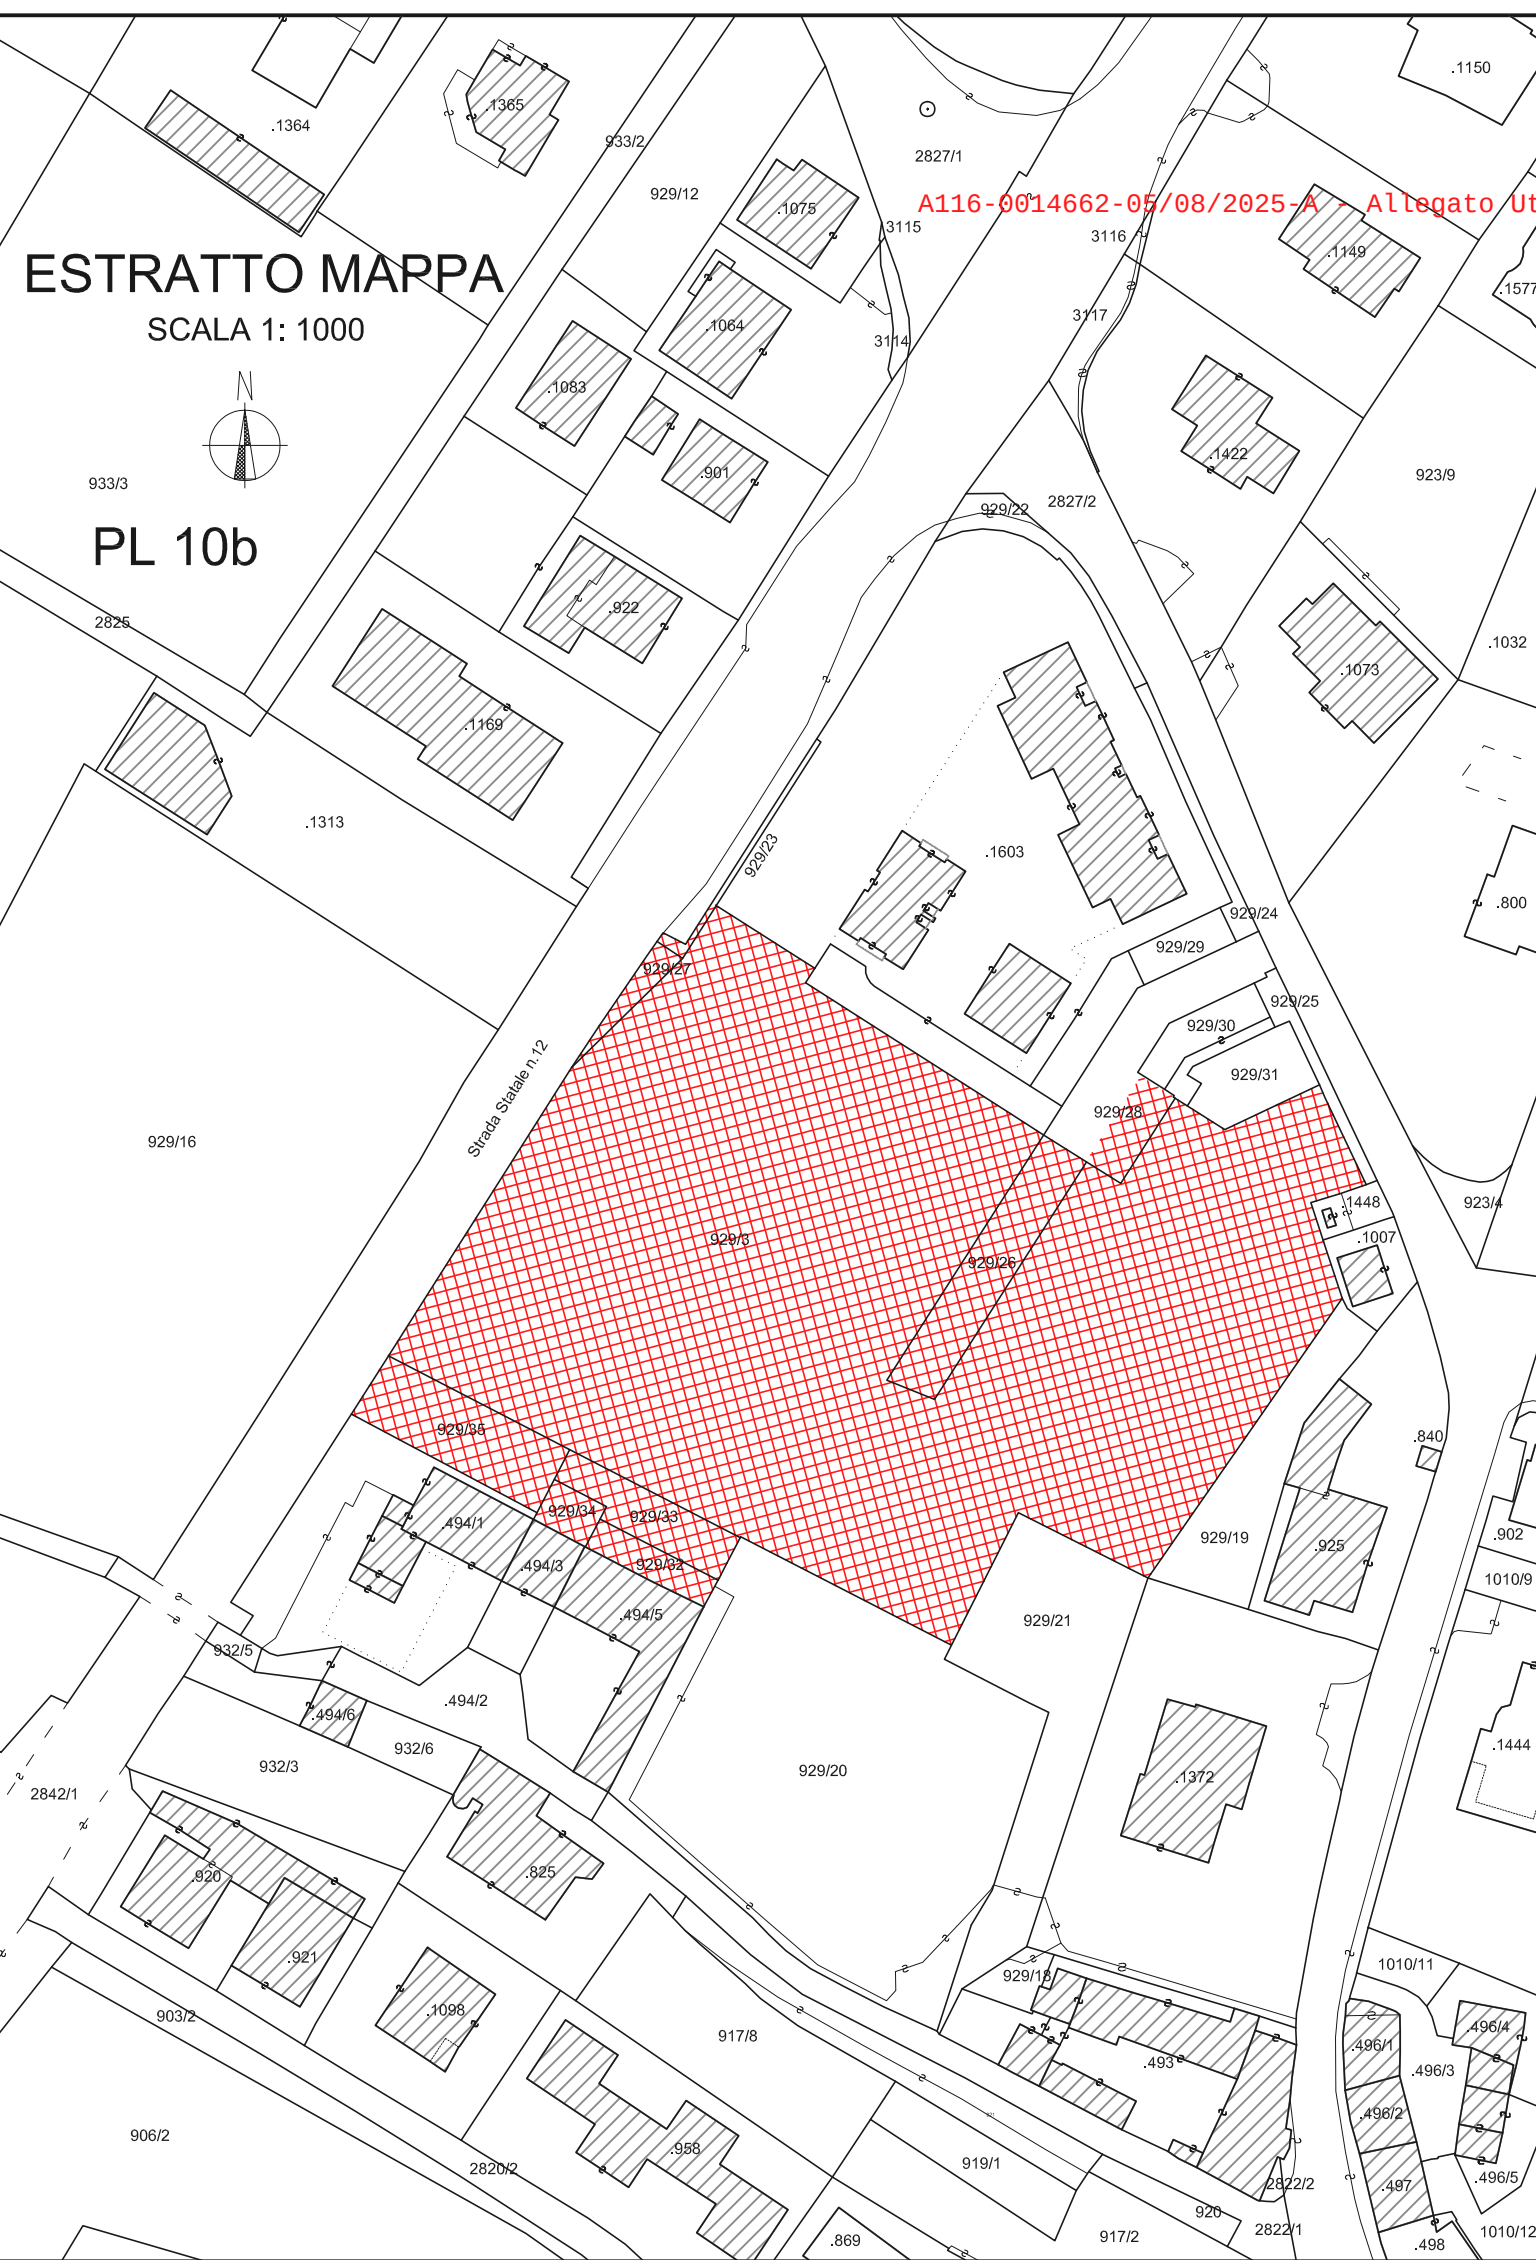

A116-0014662-08/08/2025-A Allegato utente 2 (A02)

LEGENDA

- Perimetro lottizzazione da PRG - PL 10b
- Aree escluse dalla presente lottizzazione ai sensi dell'Art.51 comma 5 L.P. n.15/2015
- Aree non edificabili: p.f. 929/23 (parte) - 929/27 - 929/32 - 929/33 - 929/34 - 929/35
- Aree edificabili: p.f. 929/28 (parte)
- Confini catastali
- Edifici esistenti
- Punti battuti e quote
- Curve di livello



PROVINCIA AUTONOMA DI TRENTO
COMUNE DI ALA

PIANO DI LOTTIZZAZIONE P.F. 929/3-929/26 C.C. ALA
PL 10b - VIA MERCANTE DI ALA (TN)

PIANO DI LOTTIZZAZIONE PL 10b

RILIEVO PLANIALTIMETRICO

COMMITTENTE:
SIMONINI DANIELE
BERTE' GRAZIA
CAPRARA CLAUDIO

TIMBRO:



SCALA 1: 200

20 Giugno 2025

TAVOLA 2

ARCHIVIO:



PROGETTISTA

Ordine degli Architetti
Pianificatori Paesaggisti e Conservatori
della Provincia di Trento
Dott. Architetto
CLAUDIO CAPRARA
238 sez. A - ARCHITETTURA

Arch. Claudio Caprara
C.F. CPR CLD 53C07A116N
PI. 00431130228
P.zza S. Giovanni, 15 - 38061 Ala (TN)
Cell. +39 339 822000
Tel. 0464 670134
e-mail: studio@archcaprara.it

PROGETTAZIONE CIVILI, COMMERCIALI, RICETTIVE E
INDUSTRIALI (INTERIOR DESIGN, RISTRUTTURAZIONI, LOTTIZZAZIONI,
PIANIFICAZIONI TERRITORIALI, AREE EDILIZIE, SPAZI
PUBBLICI, INTERIOR DESIGN, PRODOTTORE DI SPAZI
GRAPHIC DESIGN, MODULAZIONE E RENDERING 3D)

PLANIMETRIA

SCALA 1:200

