




LEGENDA TUBAZIONI

- TUBAZIONE RETE NERA IN PVC DN 160
— TUBAZIONE RETE BIANCA IN PVC DN 200 (STRADA) E 160 (LOTTE)

- | | |
|---|--|
| A | FOSSA A DISPERSIONE PARCHEGGIO E GRIGLIA SU STRADA DI ACCESSO ø 200 H. 200 CM. |
| B | FOSSA A DISPERSIONE STRADA E LOTTI ø 200 H. 300 CM. |
| C | FOSSA A DISPERSIONE LOTTI ø 200 H. 250 CM. |
| D | FOSSA A DISPERSIONE RAMPE ø 150 H. 150 CM. |

- | | |
|---|--|
|  | GRIGLIA DI RACCOLTA ACQUE METEORICHE STRADA E PARCHEGGIO
LARGH. 20 CM |
|  | POZZETTI SU ALLACCIAMENTI IN CLS NELLE VARIE DIMENSIONI |
| | CADITOIA |
|  | CAMERETTA D'ISPEZIONE CON SIFONE "FIRENZE" |

- +4,68
 F.T. -3,99
- QUOTE TERRENO E FONDO TUBO RIFERITE
 DA QUOTA SU POZZETTO (+0.00)

PROVINCIA AUTONOMA DI TRENTO
COMUNE DI ALA

PIANO DI LOTTIZZAZIONE P.F. 929/3-929/26 C.C. ALA
PL 10b - VIA MERCANTE DI ALA (TN)

PIANO DI LOTTIZZAZIONE PL 10b

Planimetria generale schema reti acque bianche e nere, particolari


COMMITTENTE: SIMONINI DANIELE BERTE' GRAZIA CAPRARA CLAUDIO	TIMBRO:
--	---------

SCALA 1: 200

20 Giugno 2025

TAVOLA 13 AGG

ARCHIVIO:

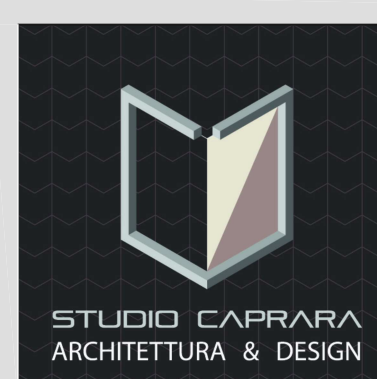

PROGETTISTA

Ordine degli Architetti
Pianificatori Paesaggisti e Conservatori
della Provincia di Trento

Dott. Architetto
CLAUDIO CAPRARA


238 sez. A - ARCHITETTURA

Arch. Claudio Caprara
C.F. CPR CLD 53C07A116P
P.I. 05431130228

Piazza S. Giovanni, 15 - 38061 Ala (TN)
Cell. +39 339402006
Tel. 0464 67013
e-mail: studio@archicapra.it


PARTICOLARE SIFONE FIRENZE

-scala 1: 20

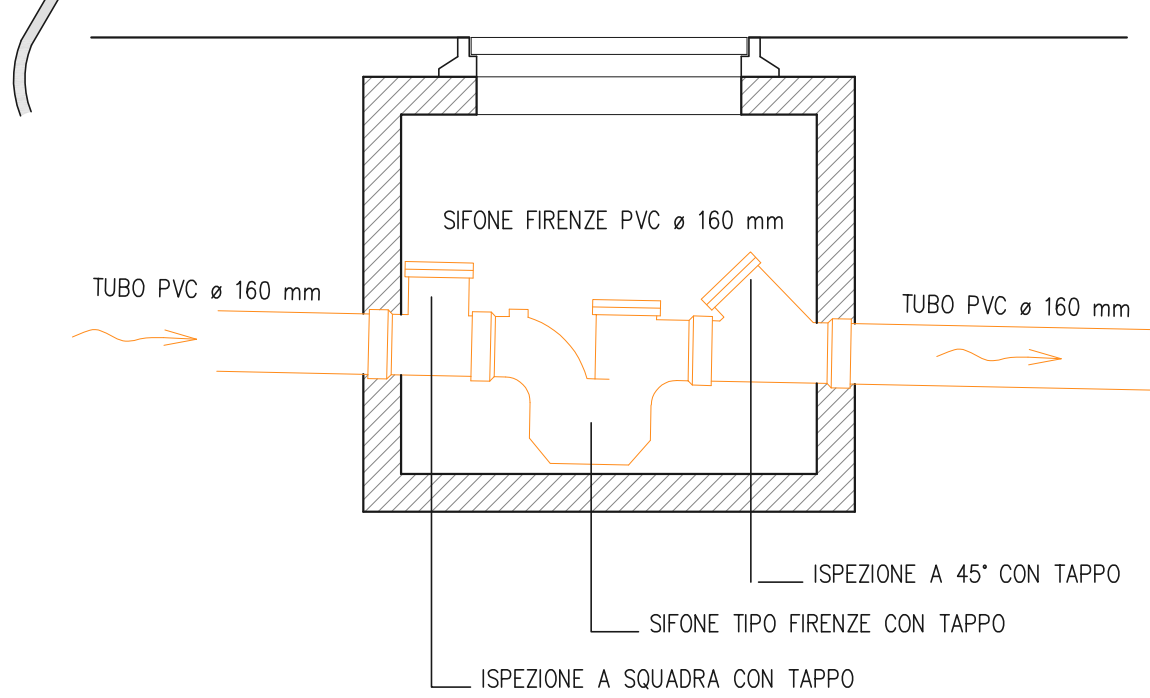


PARTICOLARE CADITOIA ACQUE BIANCHE

-scala 1: 20-

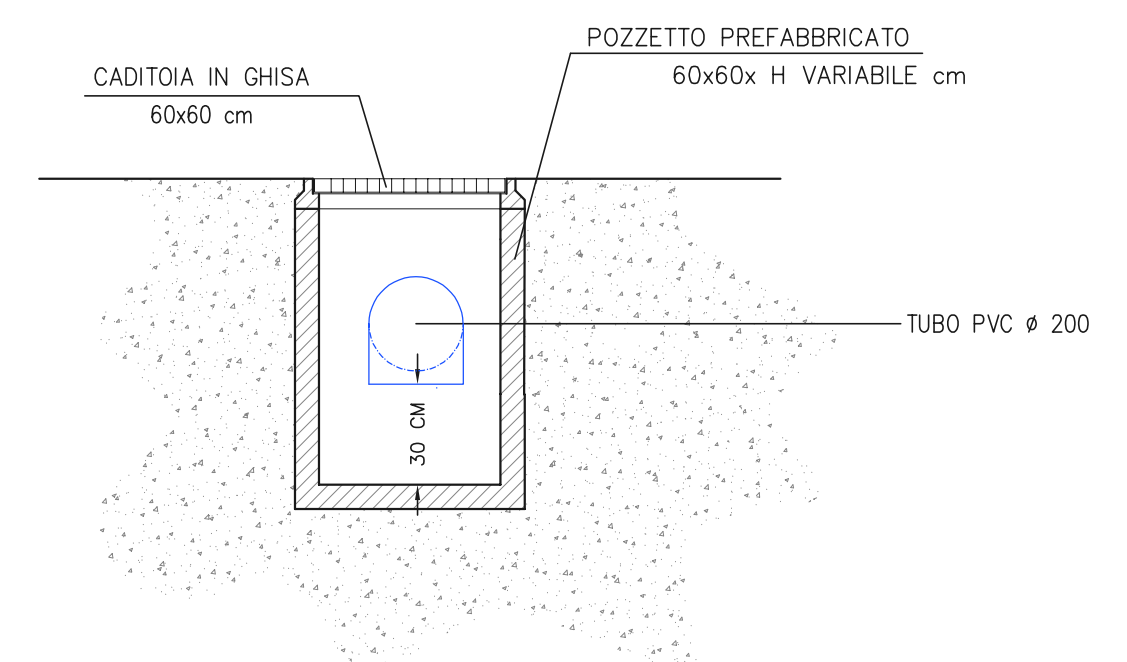

PARTICOLARE FOSSA A DISPERSIONE

-scala 1:20

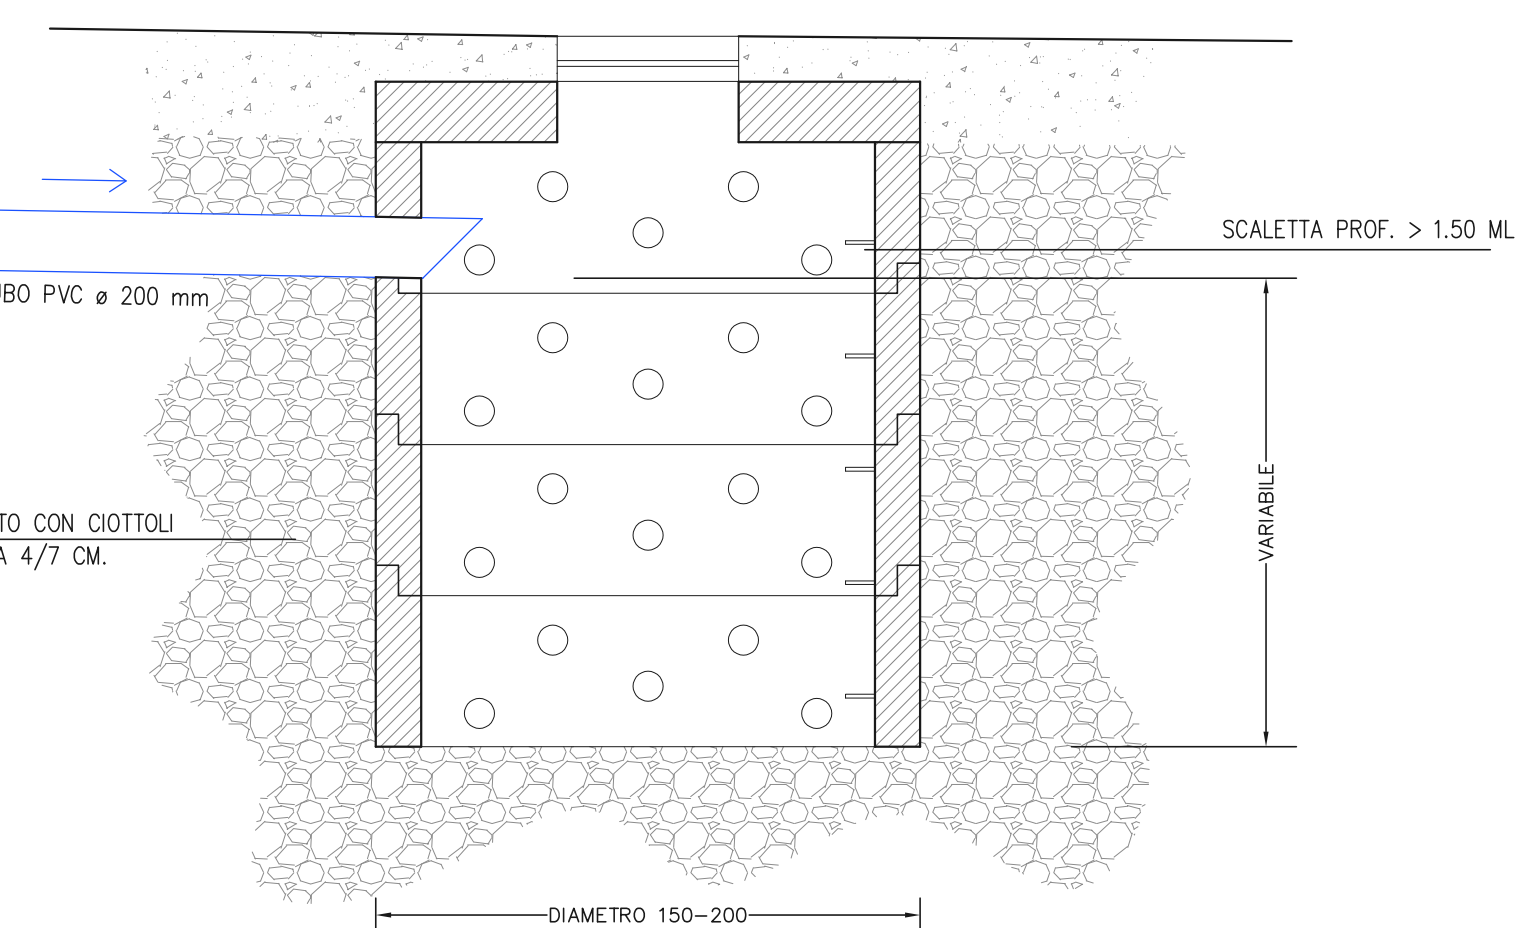

POZZETTO D'ISPEZIONE ACQUE BIANCHE

•scala 1:20•

