
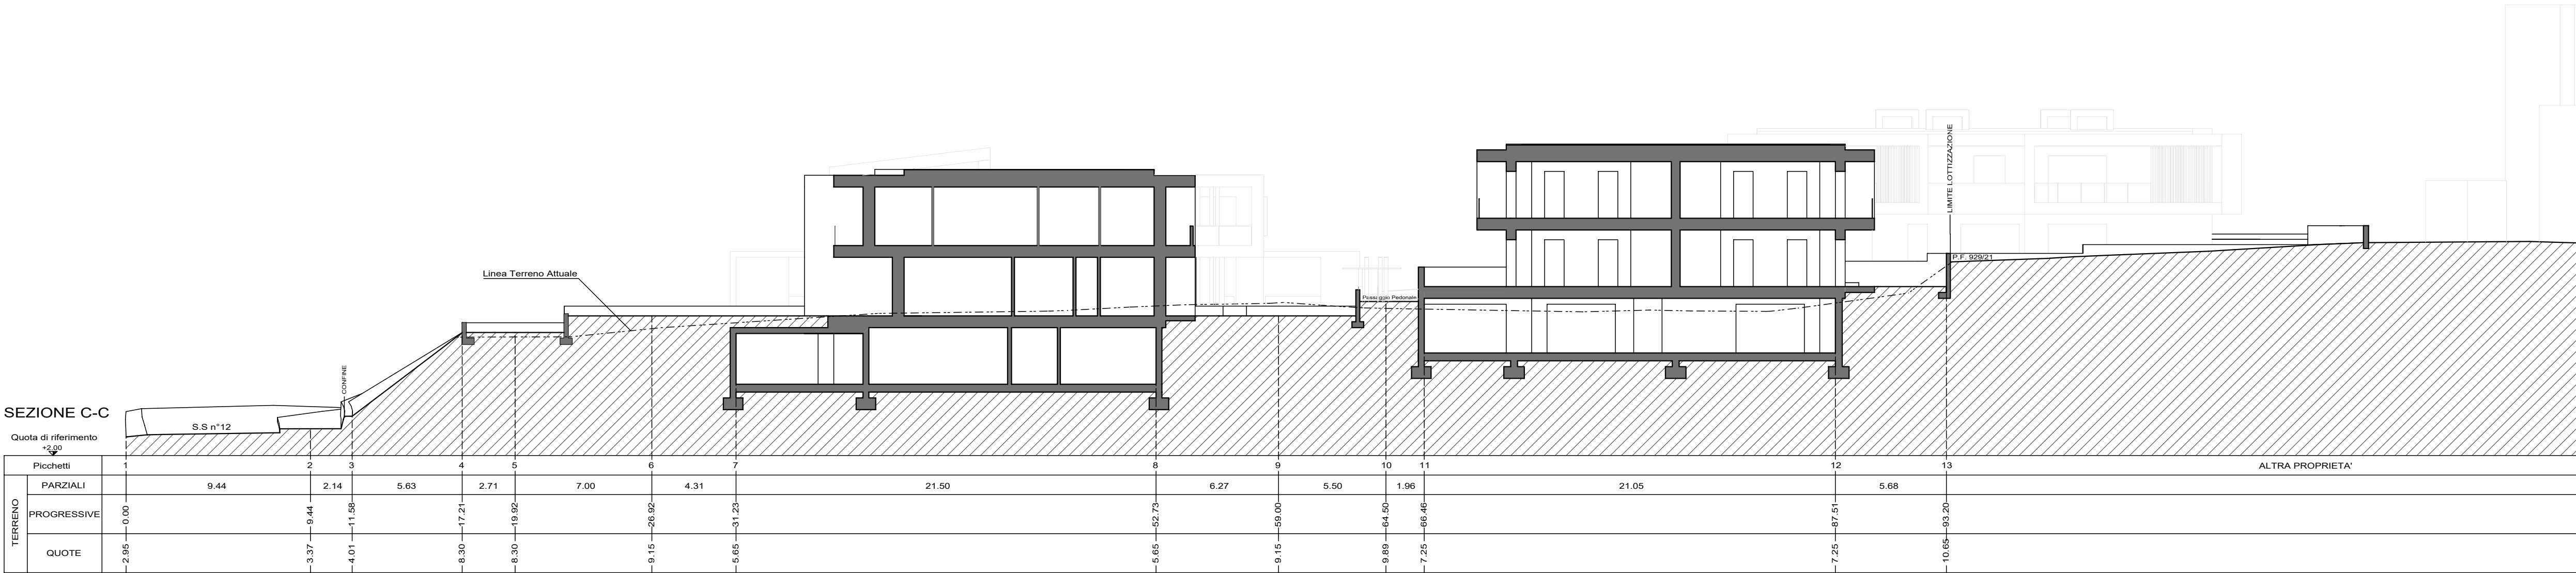
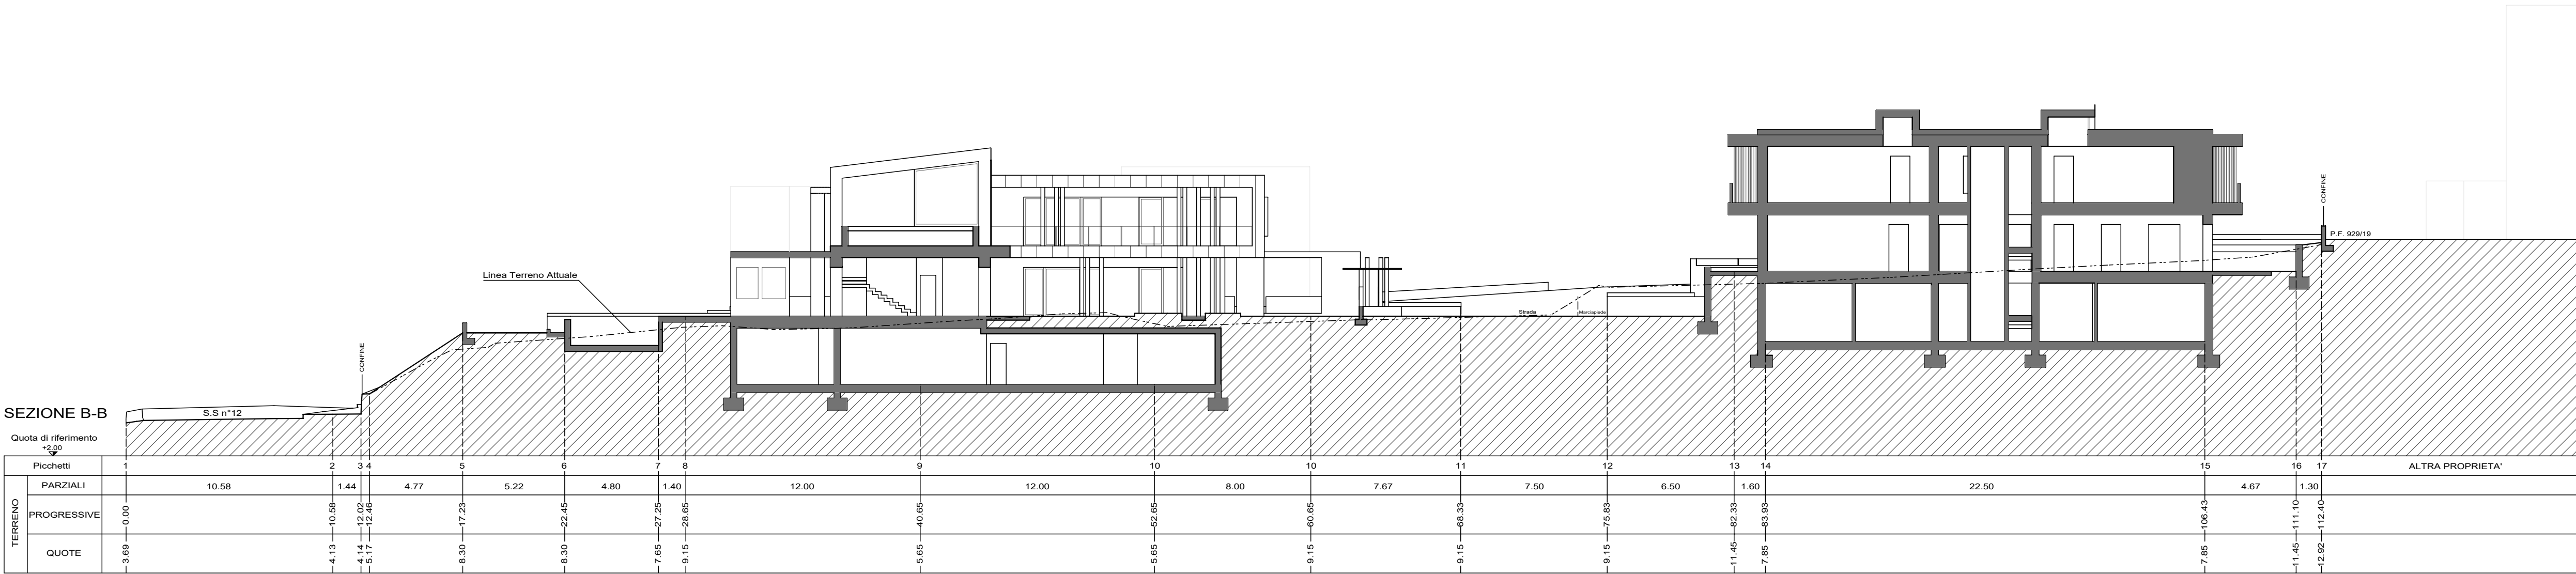


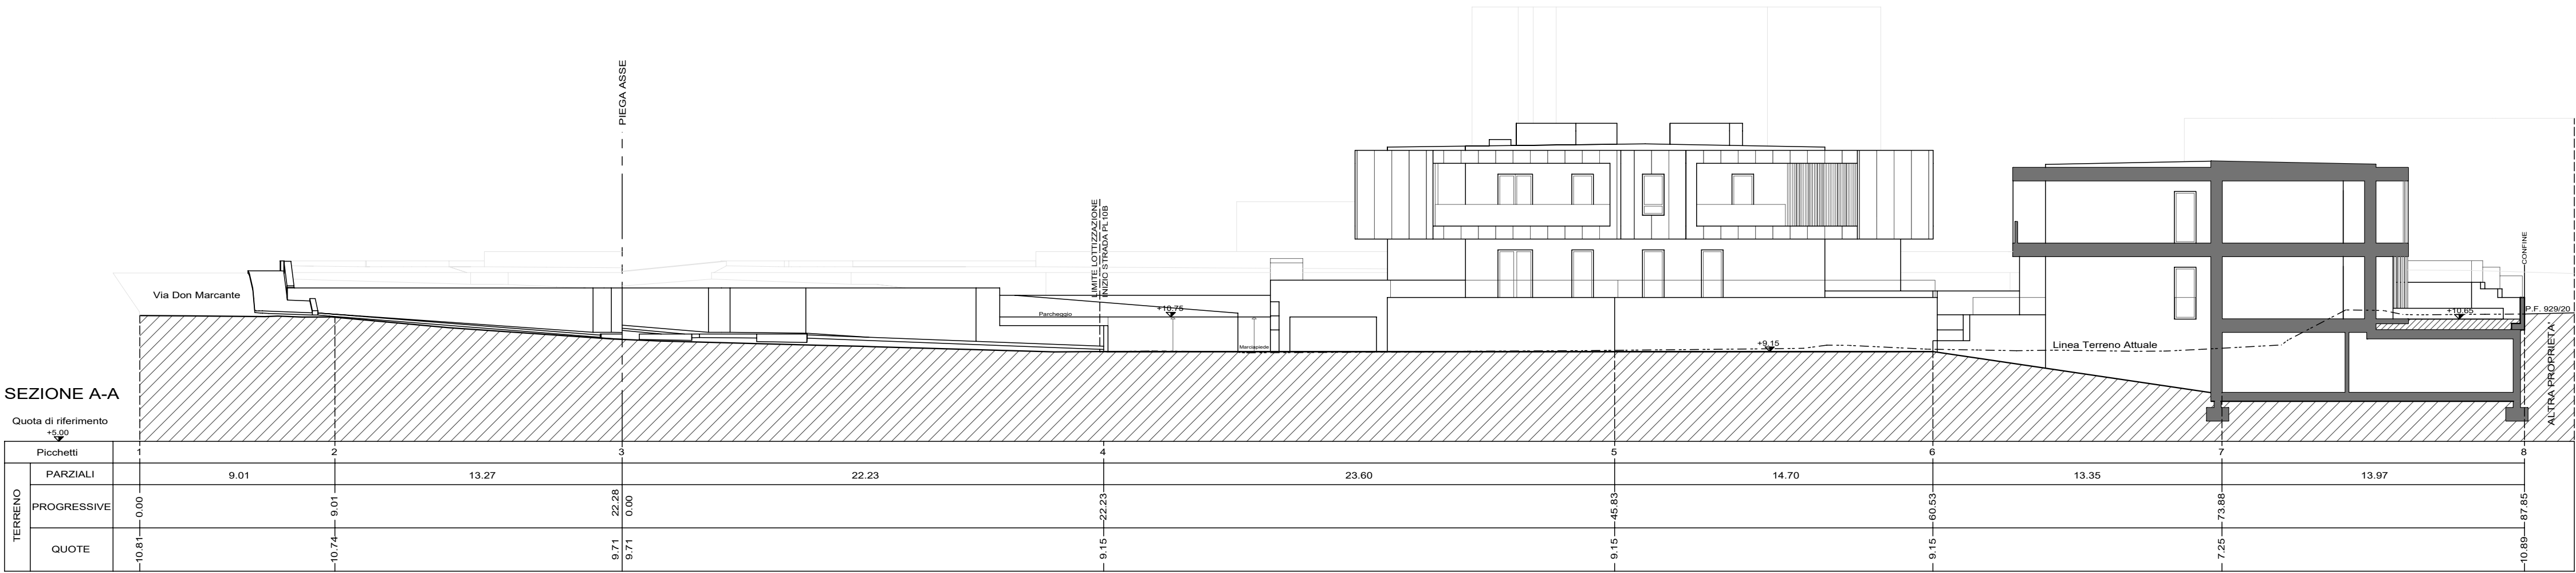

PROVINCIA AUTONOMA DI TRENTO
COMUNE DI ALA

PIANO DI LOTTIZZAZIONE P.F. 929/3 - 929/26 C.C. ALA
PL10b - VIA MERCANTE DI ALA (TN)

PIANO DI LOTTIZZAZIONE PL 10b

SEZIONI A-A , B-B , C-C

COMMITTENTE:
SIMONINI DANIELE
BERTE' GRAZIA
CAPRARA CLAUDIO

TIMBRO:

SCALA 1:200

20 Giugno 2025

TAVOLA 8

ARCHIVIO:



PROGETTISTA

Ordine degli Architetti
Pianificatori Paisaggisti e Conservatori
della Provincia di Trento
Dott. Architetto
CLAUDIO CAPRARA
238 sez. A - ARCHITETTURA

Arch. Claudio Caprara

C.F. CPRCLD33C07A116N

PI. 00431130228

Piazza S. Giovanni, 15 - 38061 Ala (TN)

Cell. +39 3394820066

Tel. 0464 670134

e-mail: studio@archcaprara.it

PROGETTAZIONE: CIVIL, COMMERCIAL, RESIDENTIAL
PROGETTAZIONE: INTERIOR, EXTERIOR, LANDSCAPE
PROGETTAZIONE: TERRITORIAL, URBAN, ENVIRONMENTAL
CONSULENZA: INTERIOR DESIGN, PROJECT MANAGEMENT
GRAPHIC DESIGN - MODIFICATIONS - RENDERING - 3D