



A116-0014662-05/08/2025-A - Allegato Utente 15 (A15)


SEZIONE D-D
SCALA 1:200

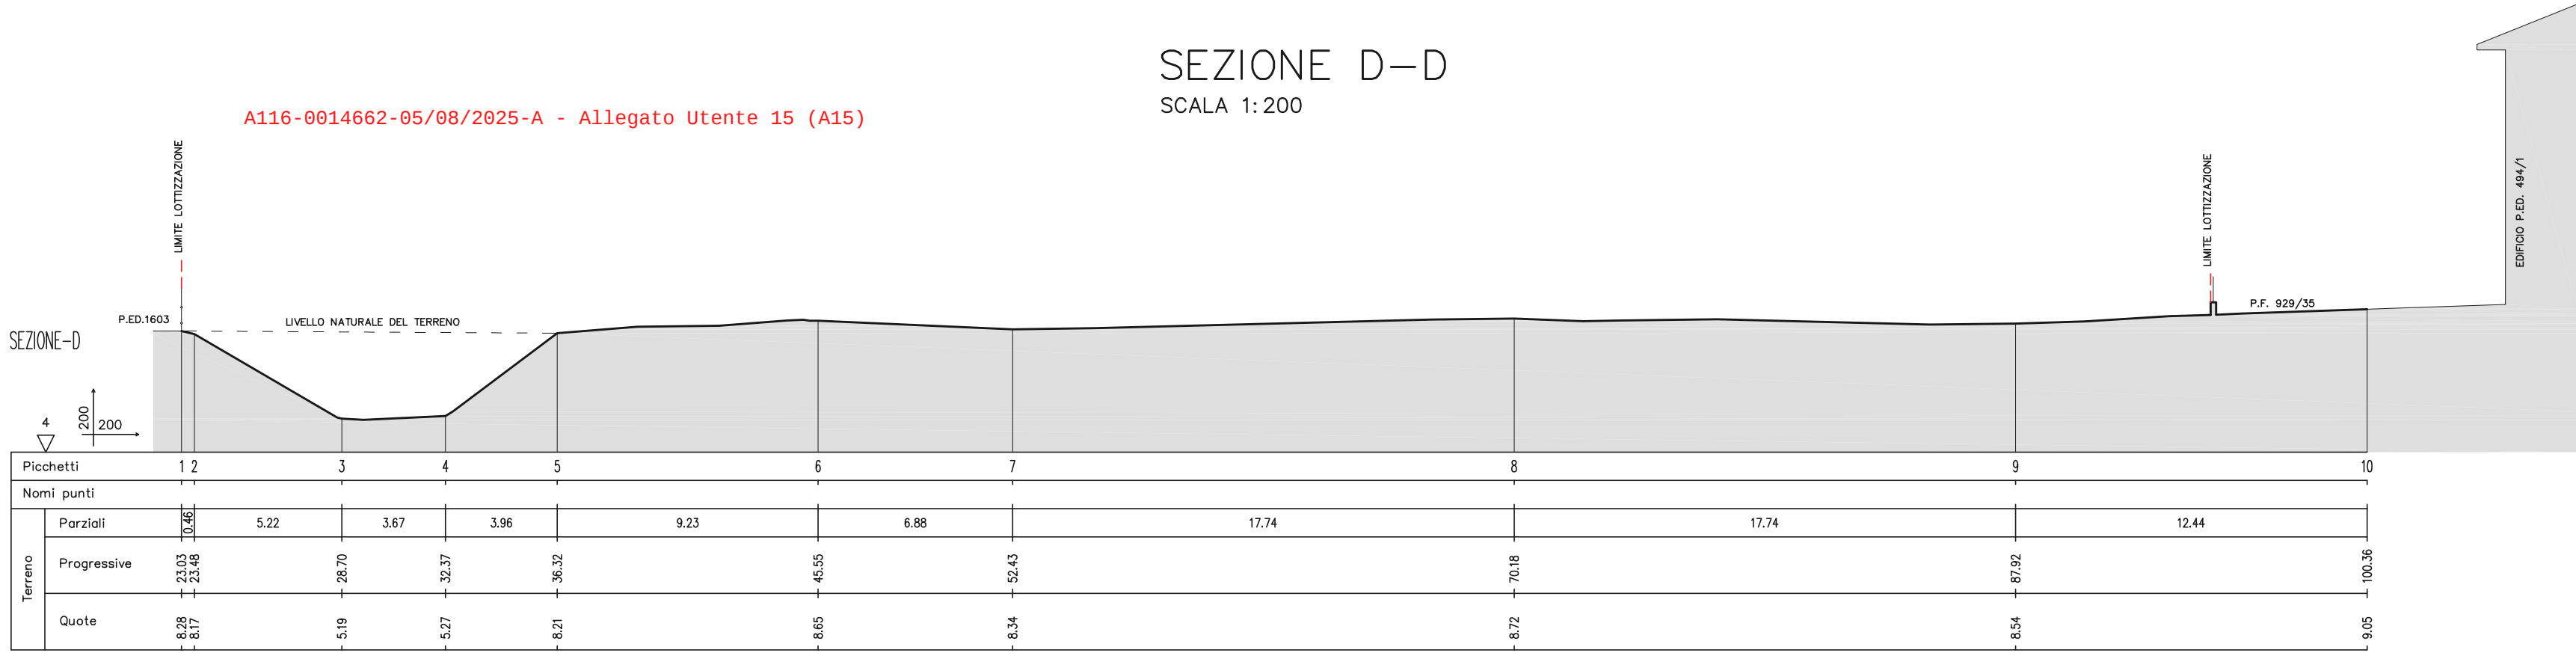

SEZIONE E-E
SCALA 1:200

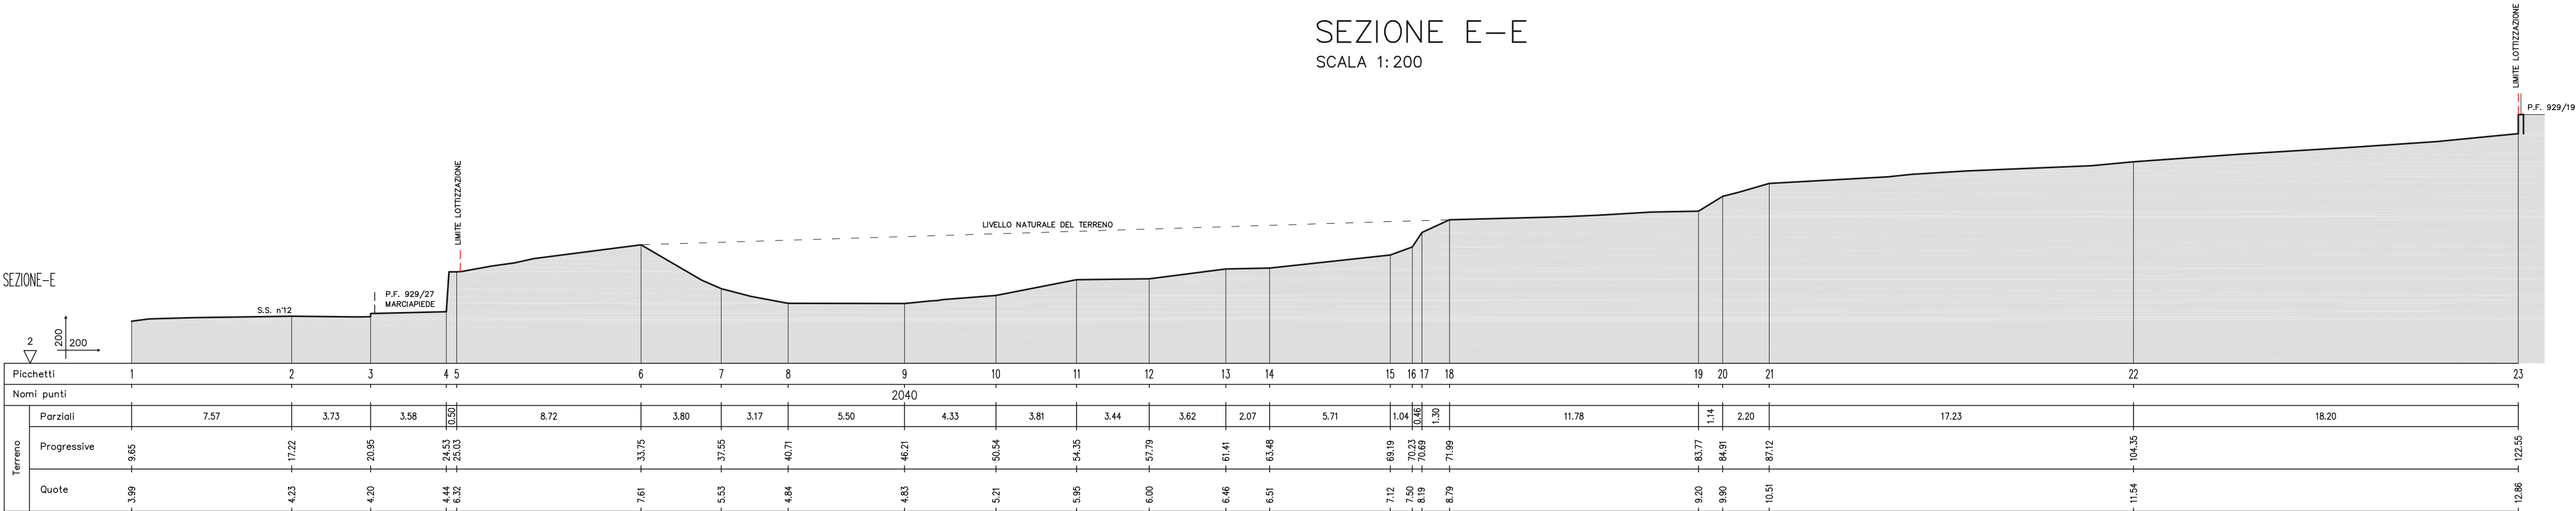

SEZIONE F-F
SCALA 1:200

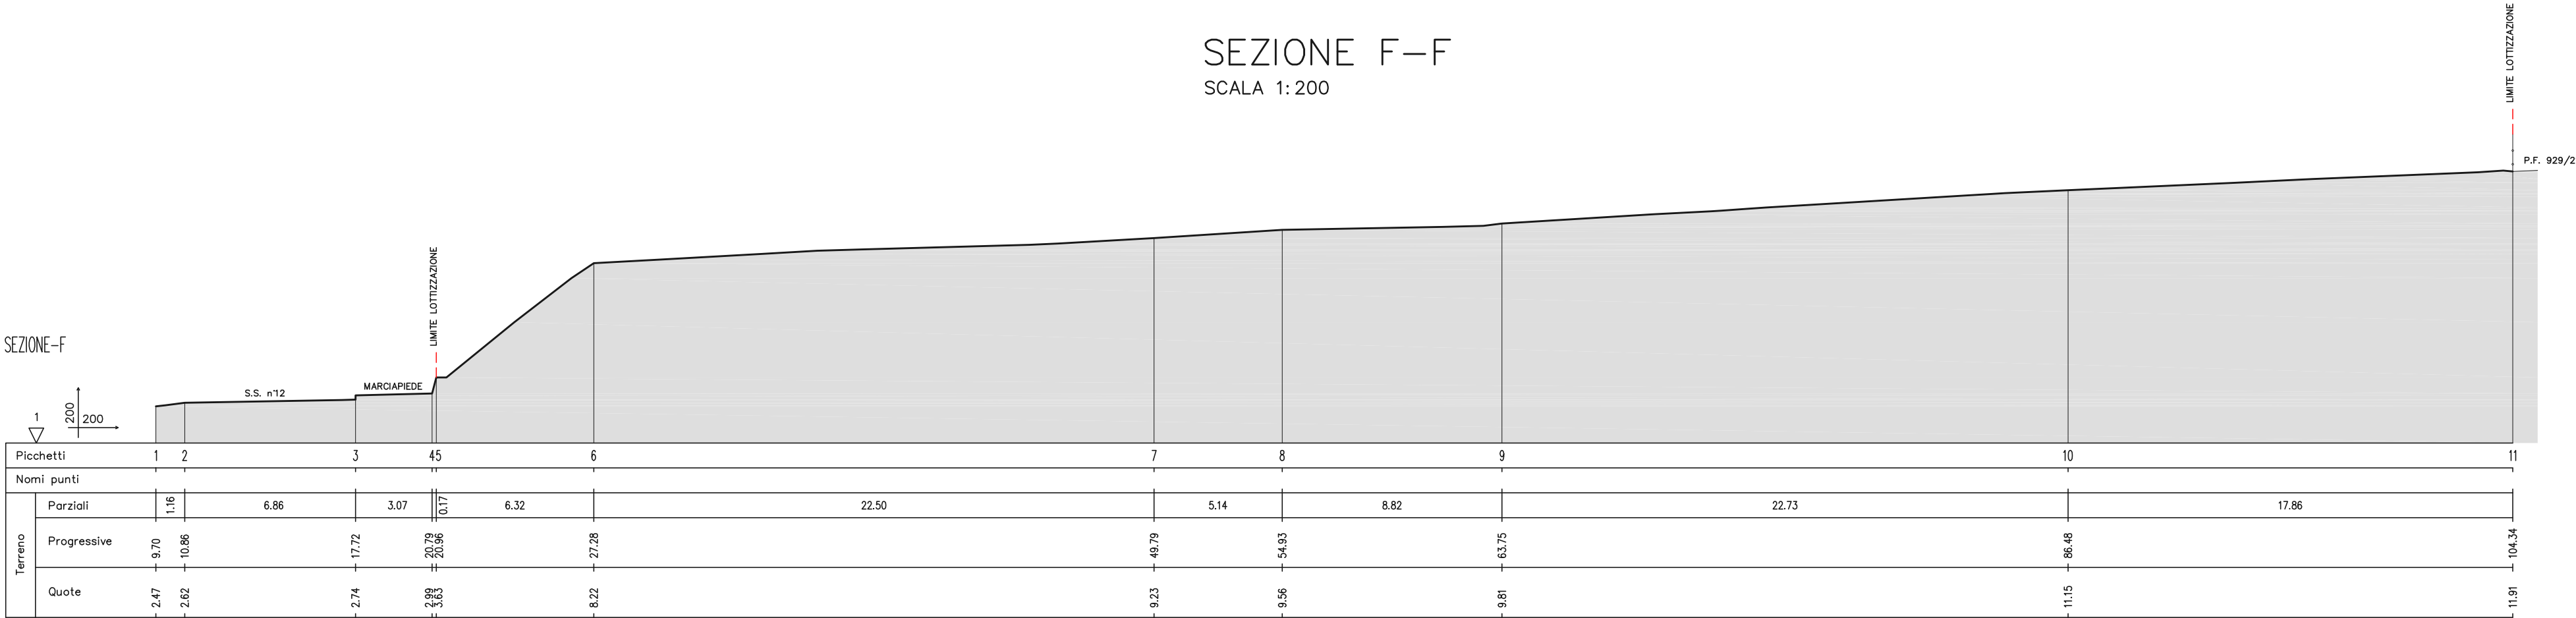

PROVINCIA AUTONOMA DI TRENTO
COMUNE DI ALA

PIANO DI LOTTIZZAZIONE P.F. 929/3-929/26 C.C. ALA
PL 10b - VIA MERCANTE DI ALA (TN)

PIANO DI LOTTIZZAZIONE PL 10b

SEZIONI TERRENO ATTUALI D-D E-E F-F

COMMITTENTE:

SIMONINI DANIELE
BERTE' GRAZIA
CAPRARA CLAUDIO

TIMBRO:




SCALA 1: 200

20 Giugno 2025

TAVOLA 4

ARCHIVIO:

PROGETTISTA

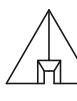


Ordine degli Architetti
Pianificatori Paesaggisti e Conservatori
della Provincia di Trento
Dott. Architetto
CLAUDIO CAPRARA
238 962, A - ARCHITETTURA

Arch. Claudio Caprara

C.F. CPR CLD 53C07A116N
Pl. 00431130228

Piazza S. Giovanni, 15 - 38051 Ala (TN)
Cell. +39 3394020206
Tel. 0464 670134
e-mail - studio@archcaprara.it

PROGETTAZIONE CIVILI, COMMERCIALI, RESIDUE, E
INDUSTRIALI, RISTORANTI, RISTORANTI, LOTTIZZAZIONI,
PUBBLICAZIONI, TERRITORIO, AMBIENTE URBANO, STUDI
CONSULENZA, INTERIOR DESIGN, PRODUCT DESIGN,
GRAPHIC DESIGN, MODELLAZIONE E RENDERING 3D

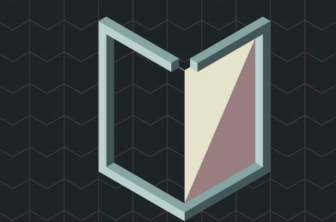

STUDIO CAPRARA
ARCHITETTURA & DESIGN