# IDENTIFICAZIONE VARCO E PRESIDIO fuori scala

## PLANIMETRIA e PIANTA
ubicazione: "SANTA CECILIA"
scala: 1:500 (grafica quotata)

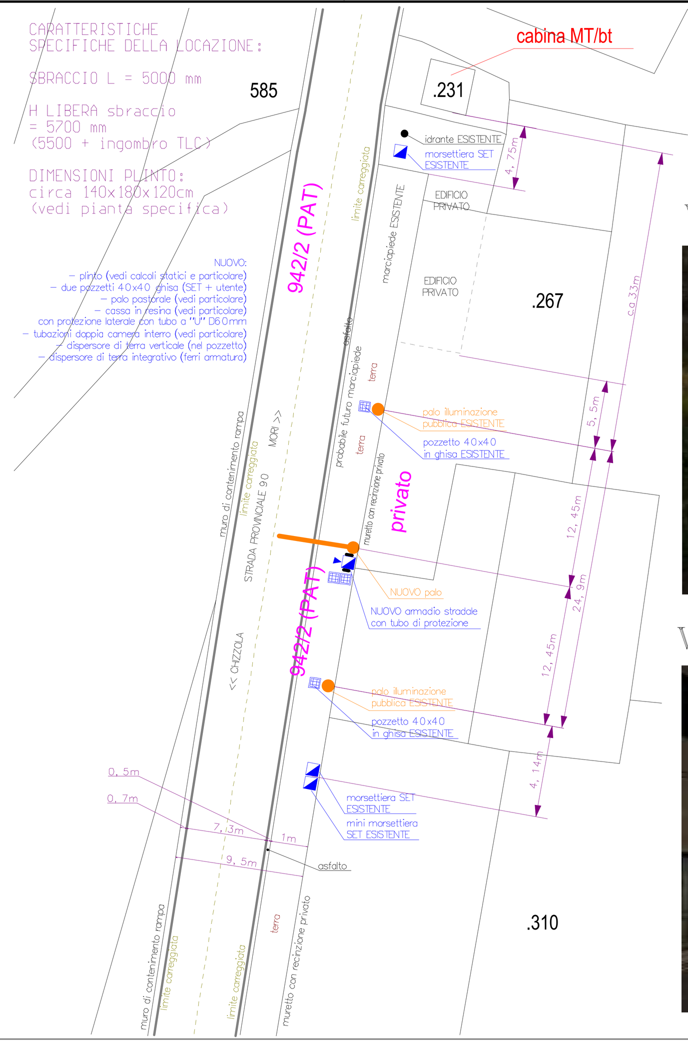


VISTA verso nord

VISTA verso sud

## PLANIMETRIA e PIANTA
ubicazione: "SERRAVALLE (nord)"
scala: 1:500 (grafica quotata)

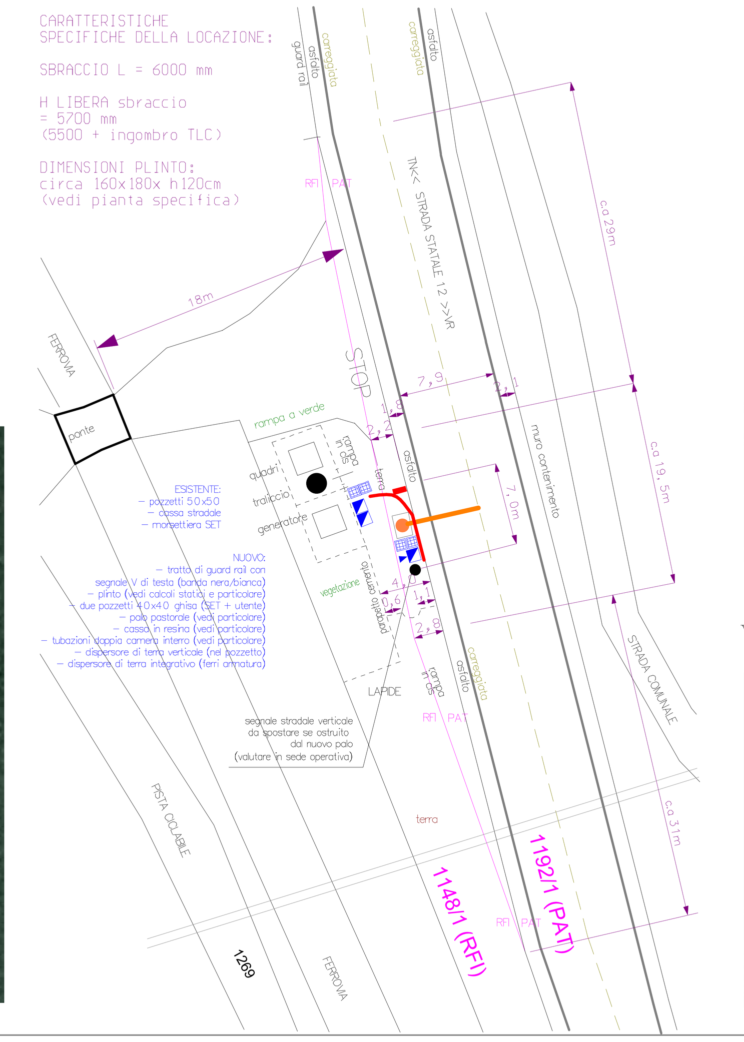

VISTA verso nord

VISTA verso sud

## PLANIMETRIA e PIANTA
ubicazione: "CAMPAGNOLA"
scala: 1:500 (grafica quotata)

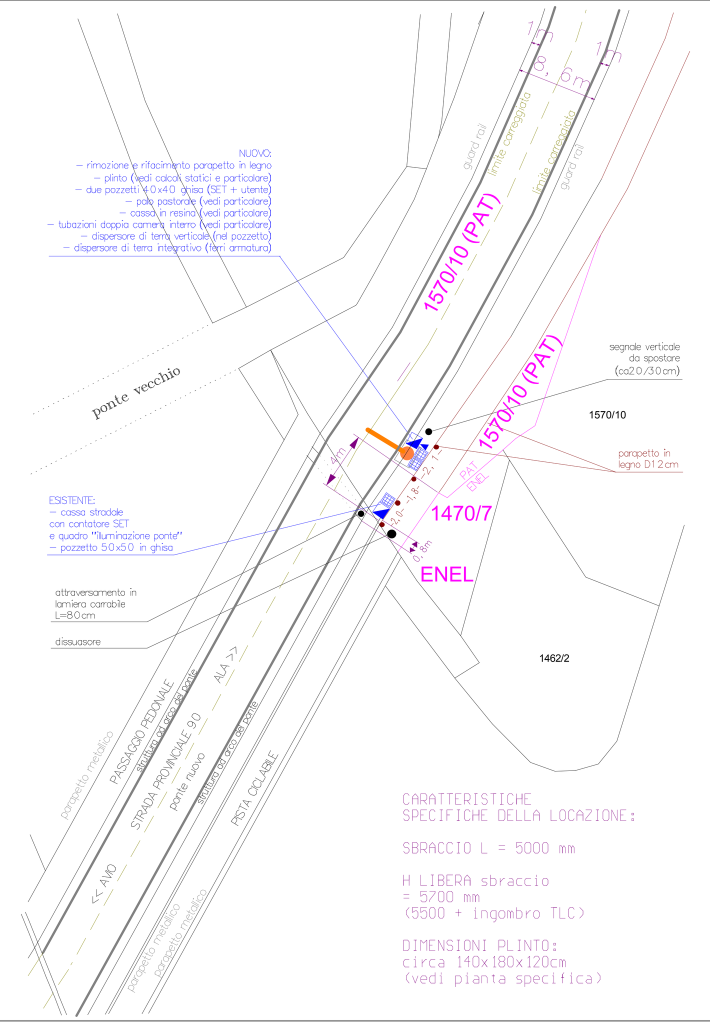


VISTA verso nord

VISTA verso sud

## PLANIMETRIA e PIANTA
ubicazione: "SDRUZZINA'"
scala: 1:500 (grafica quotata)

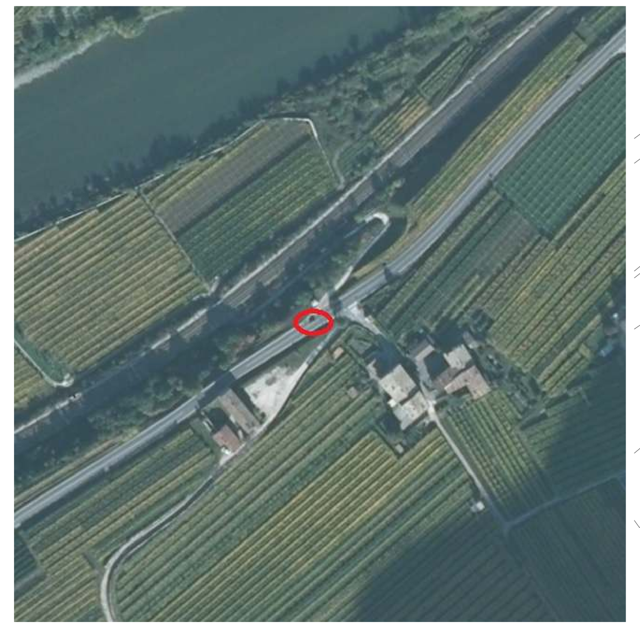

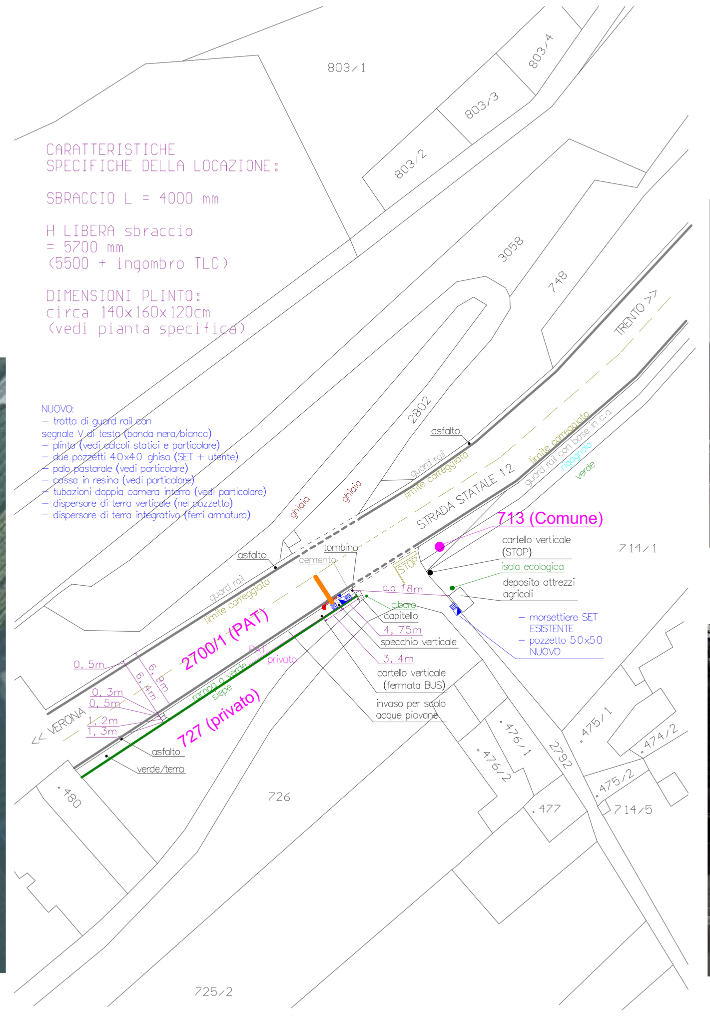

VISTA verso nord

VISTA verso sud

## PALI SEMAFORICI CON BASE INTERRATA
a sezione ottagonale con sbraccio ricurvo
SOLUZIONE TIPO

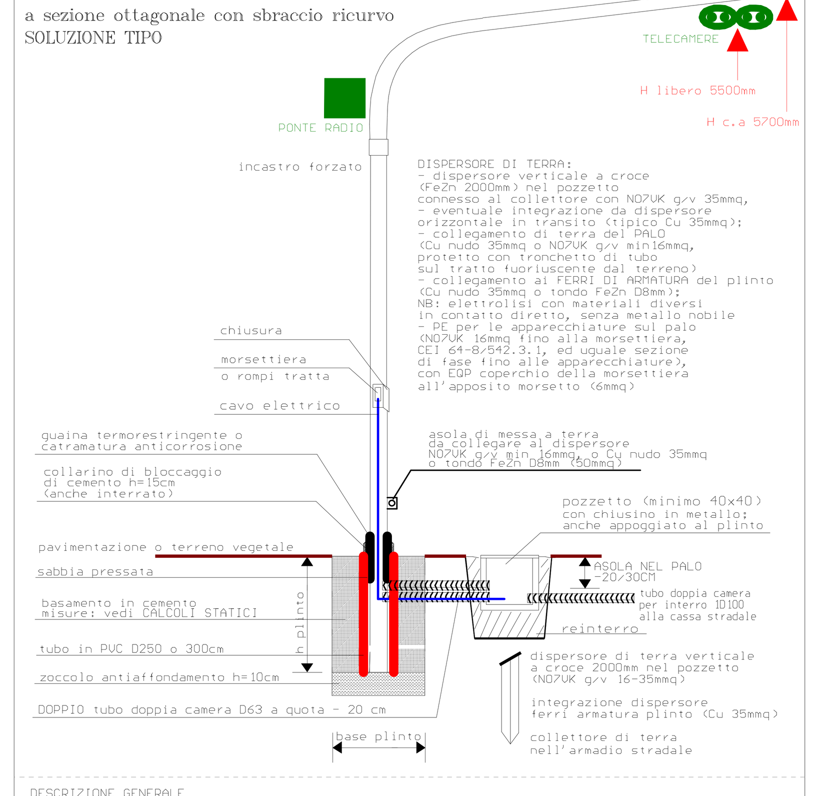

## PALI SEMAFORICI – LAY OUT E QUOTE

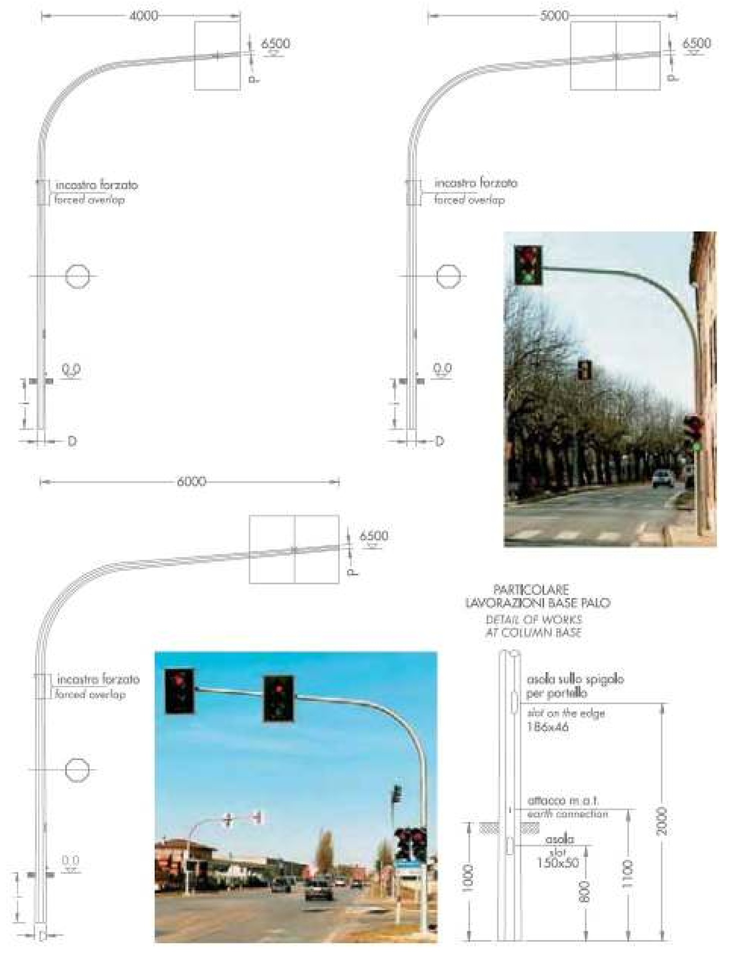

| m | m | m | mm | mm | mm | Kg |
|---|---|---|---|---|---|---|
| 6.50 | 1.0 | 4.0 | 170 | 76 | 4-4 | 135 |
| 6.50 | 1.0 | 4.0 | 170 | 76 | 5-4 | 150 |
| 6.50 | 1.0 | 5.0 | 195 | 91 | 5-4 | 190 |
| 6.50 | 1.0 | 5.0 | 240 | 90 | 5-4 | 220 |
| 6.50 | 1.0 | 6.0 | 210 | 97 | 5-4 | 220 |
| 6.50 | 1.0 | 6.0 | 240 | 90 | 5-5 | 265 |

## LEGENDA:

## TELECAMERA
immagine indicativa

## PONTE RADIO
immagine indicativa

## STRADE CON LIMITE DI VELOCITA' <70 km/h

CEI 64-8/7: DISTANZA PALO-MARCIAPIEDE — ALTERNATIVA "A"

CEI 64-8/7: DISTANZA PALO-MARCIAPIEDE — ALTERNATIVA "B"

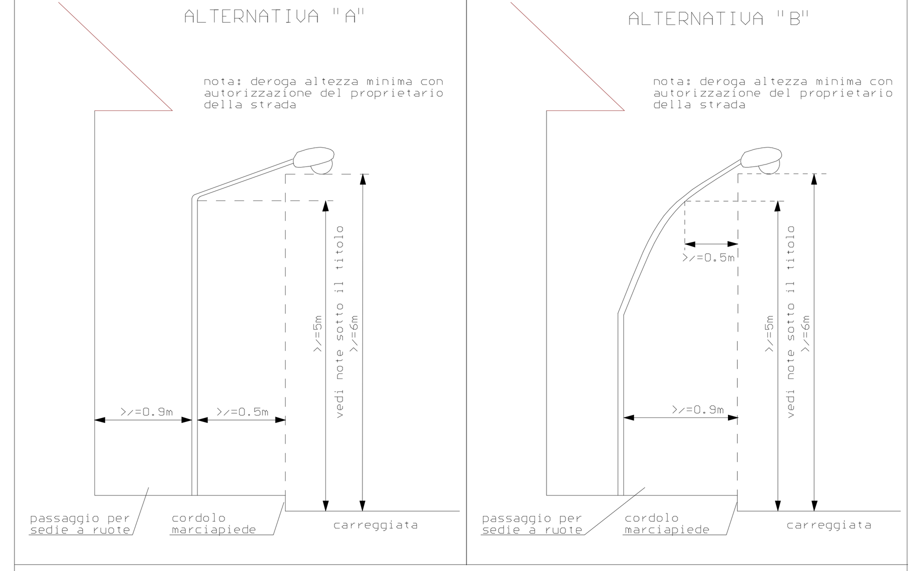


## STRADE CON LIMITE DI VELOCITA' >70 km/h

## PARTICOLARE CASSA STRADALE IN RESINA A DOPPIO VANO PER ALLOGGIAMENTO CONTATORI ED AVANQUADRI

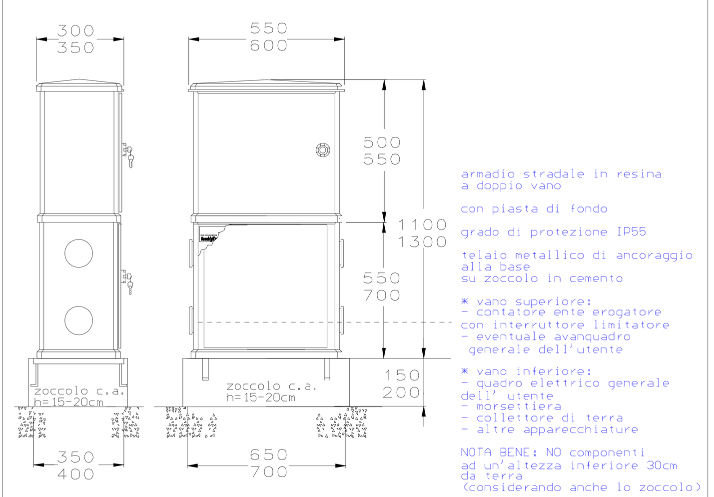

## SCHEMA ELETTRICO A BLOCCHI

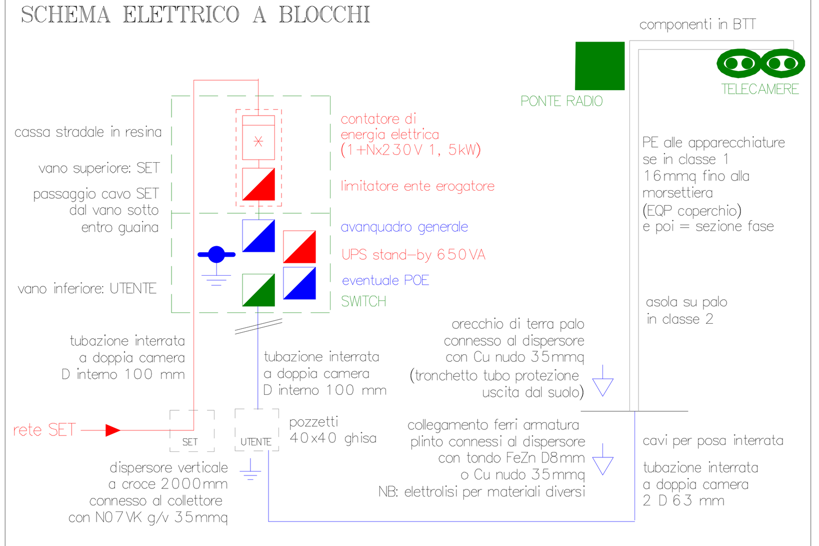

## BARRIERA DI CONTENIMENTO esempio

## DISPERSORE DI TERRA
(realizzato con i ferri di armatura)

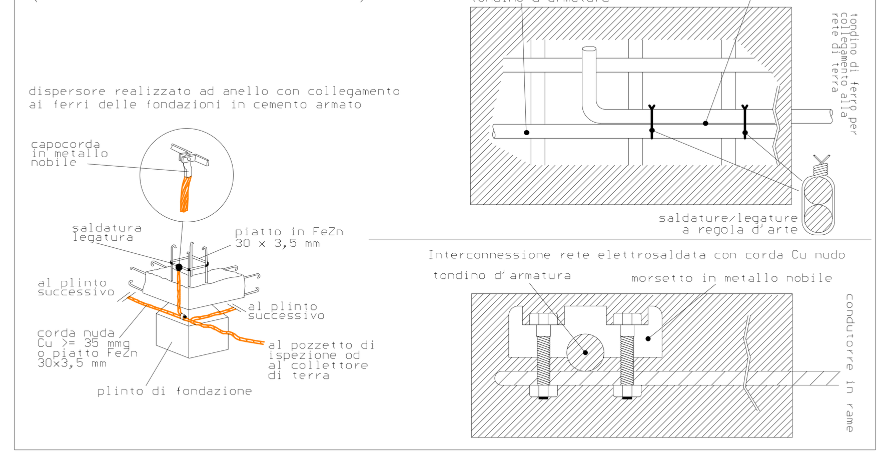

## METOLOGIE DI POSA SOTTO-SERVIZI INTERRATI
SEZIONE SCAVO TIPO DI ADDUZIONI D'UTENZA E SERVIZI DI LOTTIZZAZIONE

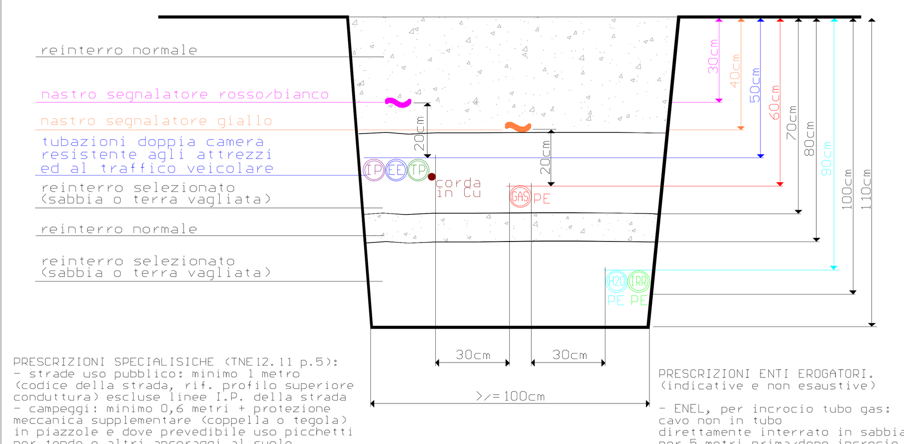

STUDIO TECNICO
perito industriale laureato settore elettrico
Michele Colato
laurea in ingegneria industriale
www.michelecolato.it
C.F.: CLTMHL70C13A116M P.IVA: 01582400220
Via Gattioli, 33
38061 ALA (Trento) Italy
e-mail: info@michelecolato.it
PEC: michele.colato@pec.eppi.it
tel. +39 349 12 66 828

Progetto:
VIDEOSORVEGLIANZA URBANA
con riconoscimento targhe
presso 4 varchi nel
TERRITORIO DEL COMUNE DI ALA (TN)

Data: marzo 2016

Revisione:

Scala: vedi tavola

Committente:
Comune di ALA - Prov.Aut.TN
P.za San Giovanni, 1 - Ala TN

File: E.T.332.01

Lavori:
PROGETTO ESECUTIVO
impianto elettrico ed impianti speciali

Tavola: unica

firma e timbro professionale

Pianta:
generale settore elettrico
PLANIMETRIA E PIANTE

PER QUANTO DI COMPETENZA - la presente planimetria deve essere considerata per il solo impianto elettrico, per quanto riguarda la quotatura, la disposizione topografica ed altro, si rimanda agli elaborati architettonici

le indicazioni grafiche di progetto saranno da verificare in sede operativa a cura dell'installatore ed in accordo con la D.L., in riferimento alla reale sistuazione strutturale, impiantistica, estetica e decorativa

proprietà riservata; a termini di legge si vieta l'utilizzo e la riproduzione non autorizzata;
un uso non autorizzato viola il diritto d'autore in rif. alla Legge 633/41 ed agli art. 2575 e 2583 C.C.