



Abitato di Chizzola

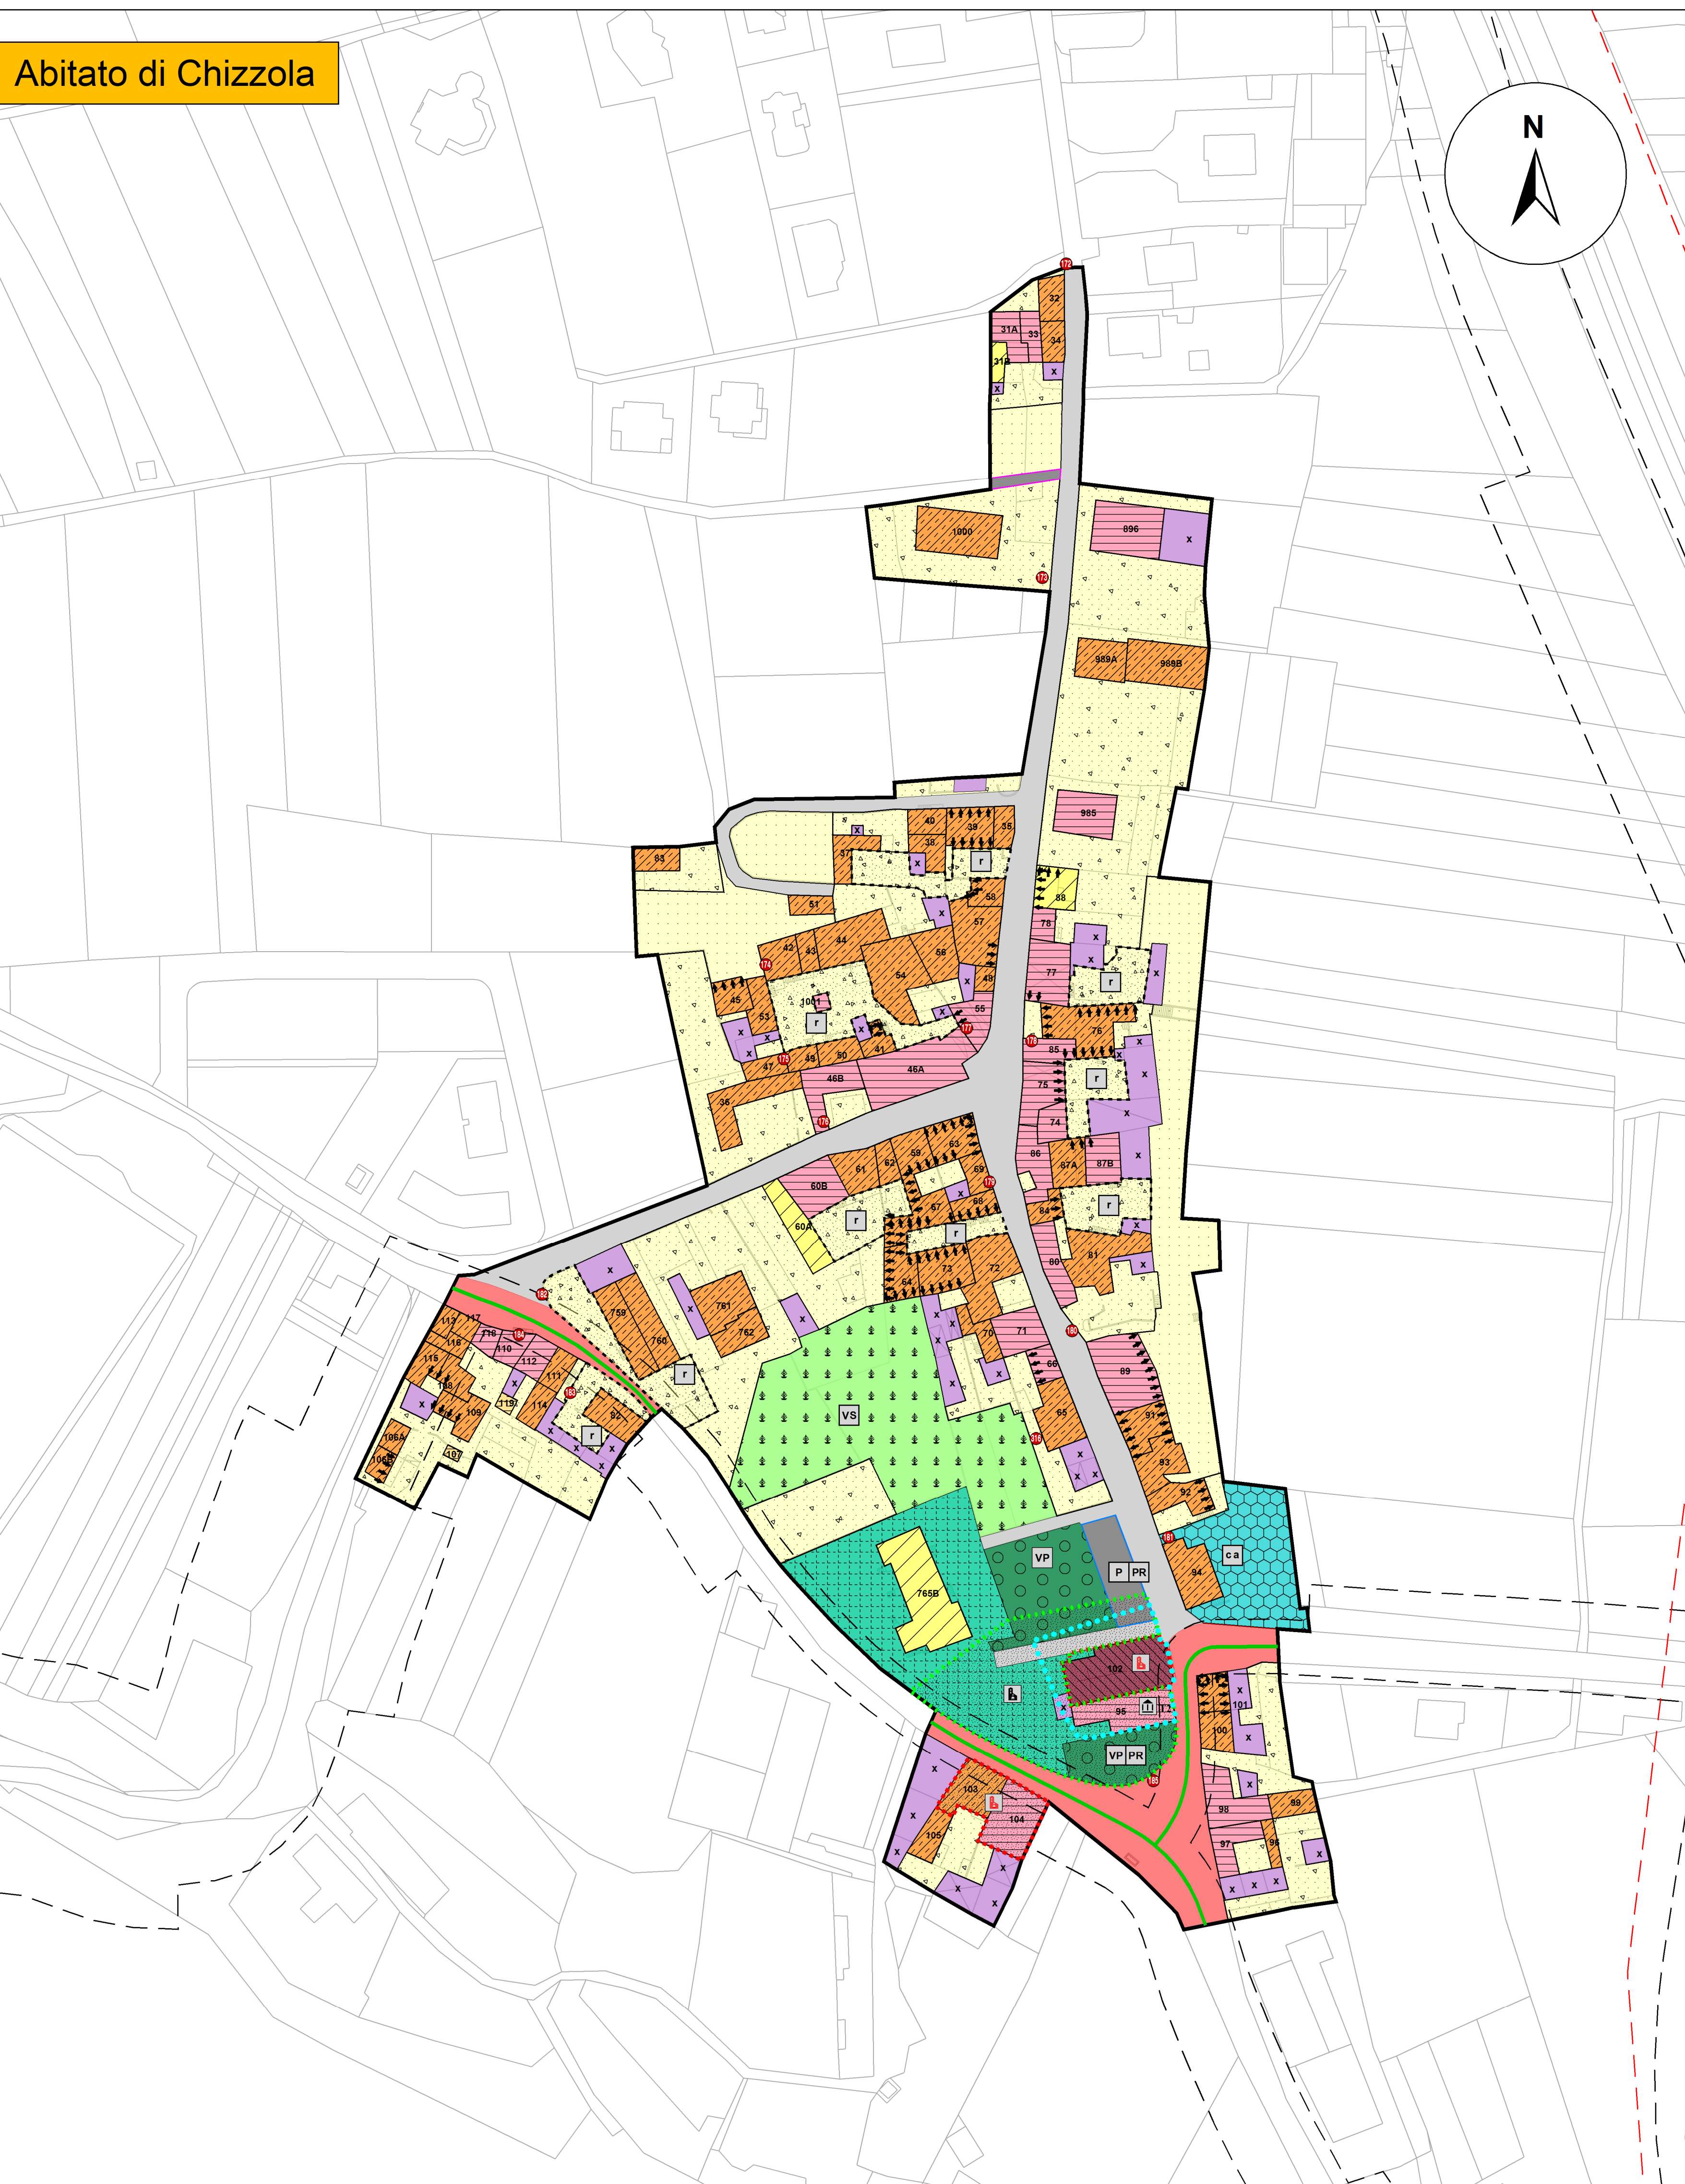


Abitato di Pilcante




Legenda	
	2403_P - PERIMETRO CONFINE COMUNALE
	2102_P - CORSO D'ACQUA
	2104_L - CORSO D'ACQUA LINEARE
	2108_L - CORSO D'ACQUA LINEARE SOTTERRANEO
	2802_P - AREA CON SPECIFICO RIFERIMENTO NORMATIVO
	2801_N - EDIFICIO SPECIALISTICO Art. 34
	da confermare
	da rifunzionalizzare
	alberghiero
	NUMERO DI RIFERIMENTO SCHEDA
	A101_P - INSEDIAMENTO STORICO Art. 16
	A102_P - INSEDIAMENTO STORICO ISOLATO Art. 16
CATEGORIA DI INTERVENTO:	
	A203_P - R1 - RESTAURO Art. 21
	A204_P - R2 - RISANAMENTO CONSERVATIVO Art. 22
	A205_P - R3 - RISTRUTTURAZIONE EDILIZIA Art. 23
	A208_P - R6 - DEMOLIZIONE Art. 25
	A210_P - R7 - NUOVA COSTRUZIONE Art. 24
	A209_P - EDIFICIO PERTINENZIALE Art. 26
	2801_N - PRESCRIZIONE PUNTUALE Art. 26
	A407_L - FRONTE DI PREGIO Art. 27
	A408_L - FRONTE DA RIQUALIFICARE Art. 27
	A401_P - AREA LIBERA NEL CENTRO STORICO Art. 29
	A403_P - SPAZIO PUBBLICO DA RIQUALIFICARE Art. 32
	A404_P - SPAZIO PRIVATO DEGLI EDIFICI Art. 30
	A405_P - SPAZIO PRIVATO DA RIQUALIFICARE Art. 31
	A406_P - AREA VERDE STORICO Art. 33
AREE DI PROTEZIONE CULTURALE ED ARCHEOLOGICA	
	Z301_P - VINCOLO DIRETTO MANUFATTI E SITI (D Lgs. 42/2004) Art. 28
	Z302_P - VINCOLO INDIRETTO MANUFATTI E SITI (D Lgs. 42/2004) Art. 28
	Z303_P - AREA DI PROTEZIONE SITO ARCHEOLOGICO TUTELA 2 (T2) (D Lgs. 42/2004) Art. 28
	Z318_N - SINGOLO ELEMENTO STORICO CULTURALE NON VINCOLATO Art. 28
	Z320_N - VINCOLO DIRETTO MANUFATTO E SITO VINCOLATO Art. 28
	Z327_P - PRESENZA DI INTERESSE SINGOLO ELEMENTO STORICO CULTURALE NON VINCOLATO POLIGONALE (D Lgs. 42/2004) Art. 28
FASCE DI RISPETTO	
	G101_P - FASCIA DI RISPETTO CIMITERIALE Art. 81
	G103_P - FASCIA DI RISPETTO STRADALE/ FERROVIARIA Art. 82
	G104_P - FASCIA DI RISPETTO ELETTRODOTTO Art. 84
SISTEMA INSEDIATIVO	
	D207_P - ATTREZZATURA TURISTICO/RECREATIVA Art. 46
	D121_P - AREA COMMERCIALE Art. 45
	E108_P - AREA A BOSCO Art. 55
	E109_P - ALTRA AREA AGRICOLA PREGIATA DI RILEVANZA LOCALE Art. 51
	F201_P - CIVILAMMINISTRATIVA Art. 58
	F203_P - SCOLASTICA/CULTURALE Art. 58
	F205_P - RELIGIOSA Art. 58
	F213_P - ASSISTENZIALE Art. 58
	F301_P - VERDE PUBBLICO Art. 60
	F302_P - VERDE PUBBLICO DI PROGETTO Art. 60
	F305_P - PARCHEGGIO Art. 61
	F306_P - PARCHEGGIO DI PROGETTO Art. 61
	F803_P - INFRASTRUTTURA TECNOLOGICA Art. 68
	H102_P - SERVIZI PRIVATI Art. 59
	H106_P - VIABILITA' PRIVATA Art. 65
	Z512_P - PIANO ATTUATIVO - RIQUALIFICAZIONE URBANA Art. 100
SISTEMA INFRASTRUTTURALE	
	F501_P - STRADA PRINCIPALE ESISTENTE Art. 64
	F601_P - STRADA LOCALE ESISTENTE Art. 64
	F602_P - STRADA LOCALE IN POTENZIAMENTO Art. 64
	F603_P - STRADA LOCALE DI PROGETTO Art. 64
	F426_L - FERROVIA ESISTENTE Art. 66
	F409_L - STRADA PRINCIPALE ESISTENTE 3° CAT. Art. 64
	F412_L - STRADA PRINCIPALE ESISTENTE 4° CAT. Art. 64
	F416_L - STRADA DI INTERESSE LOCALE IN POTENZIAMENTO Art. 64
	F417_L - STRADA DI INTERESSE LOCALE DI PROGETTO Art. 64

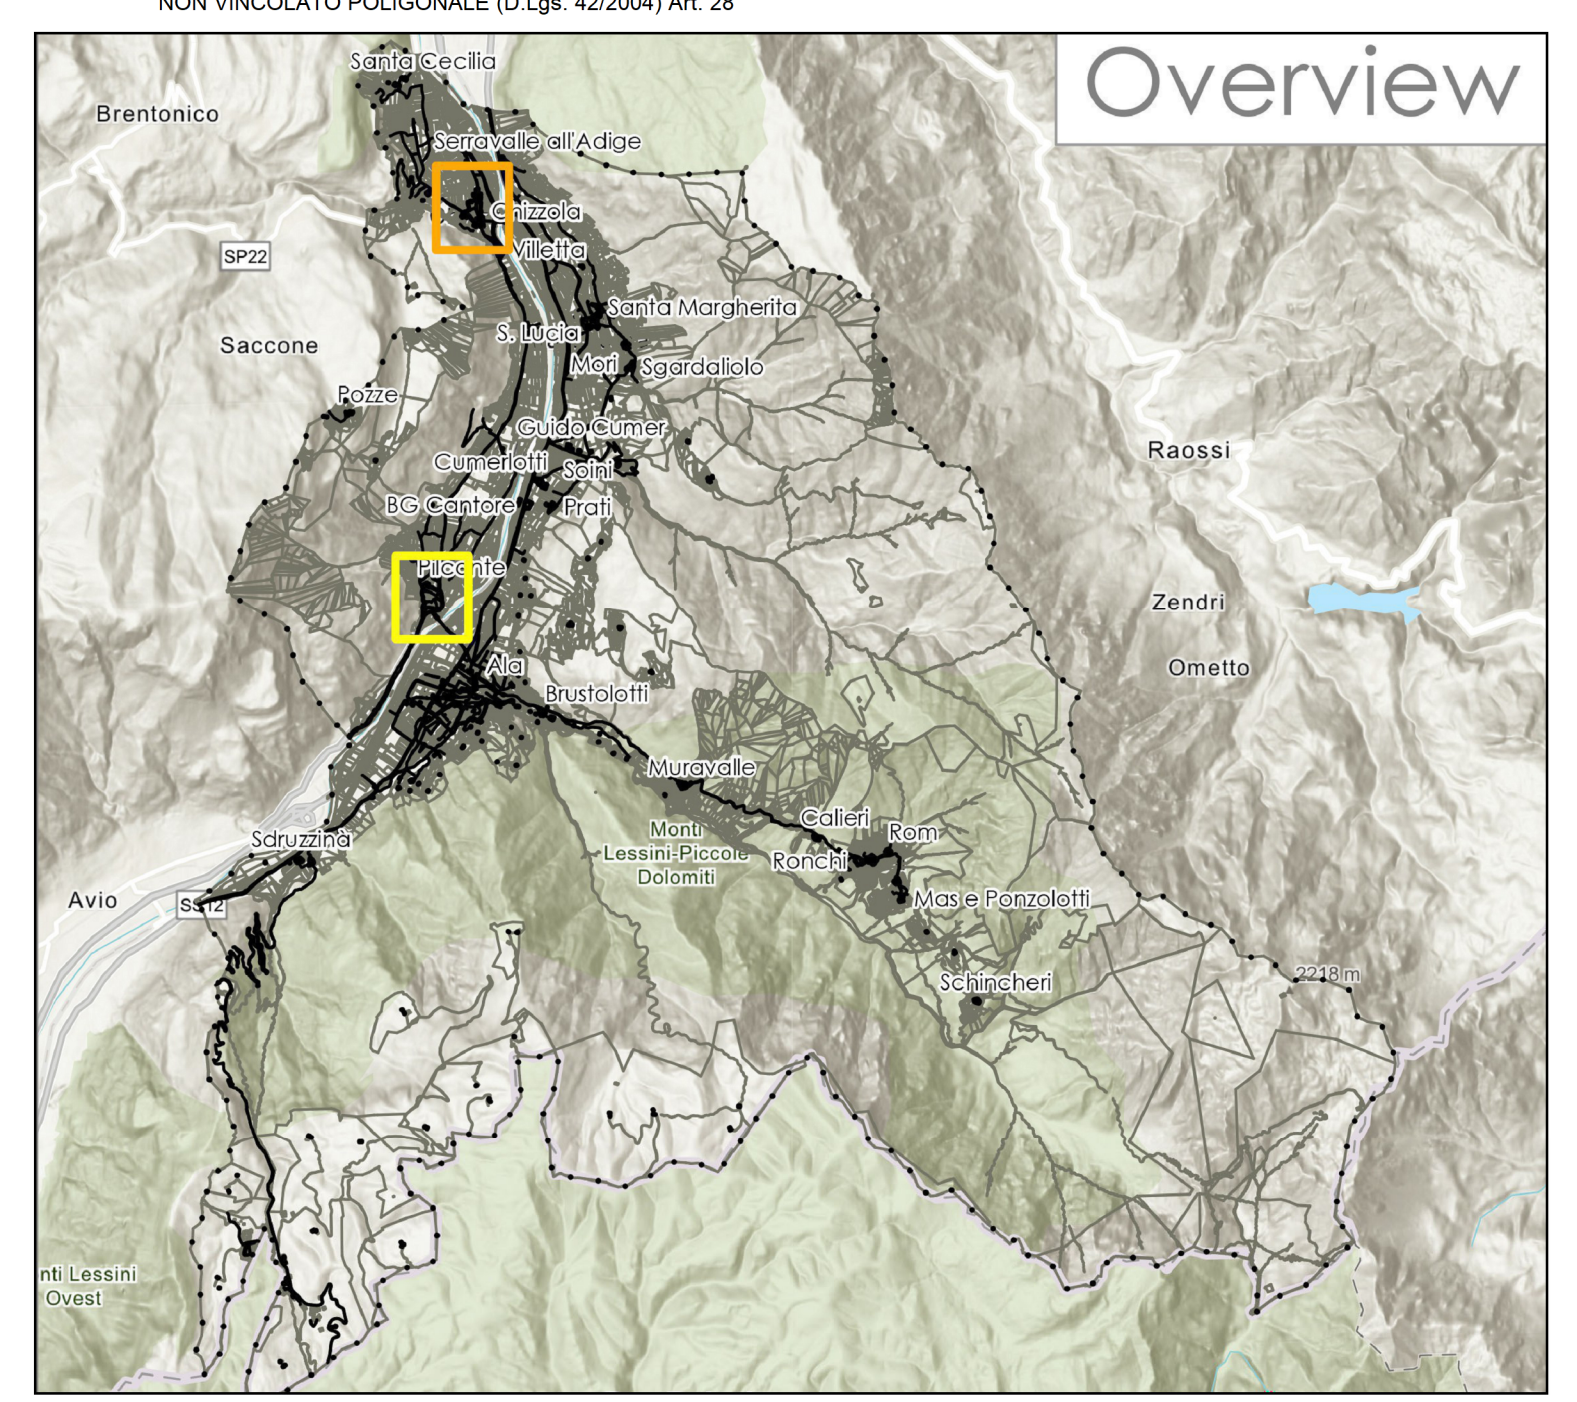

Inquadramento Chizzola

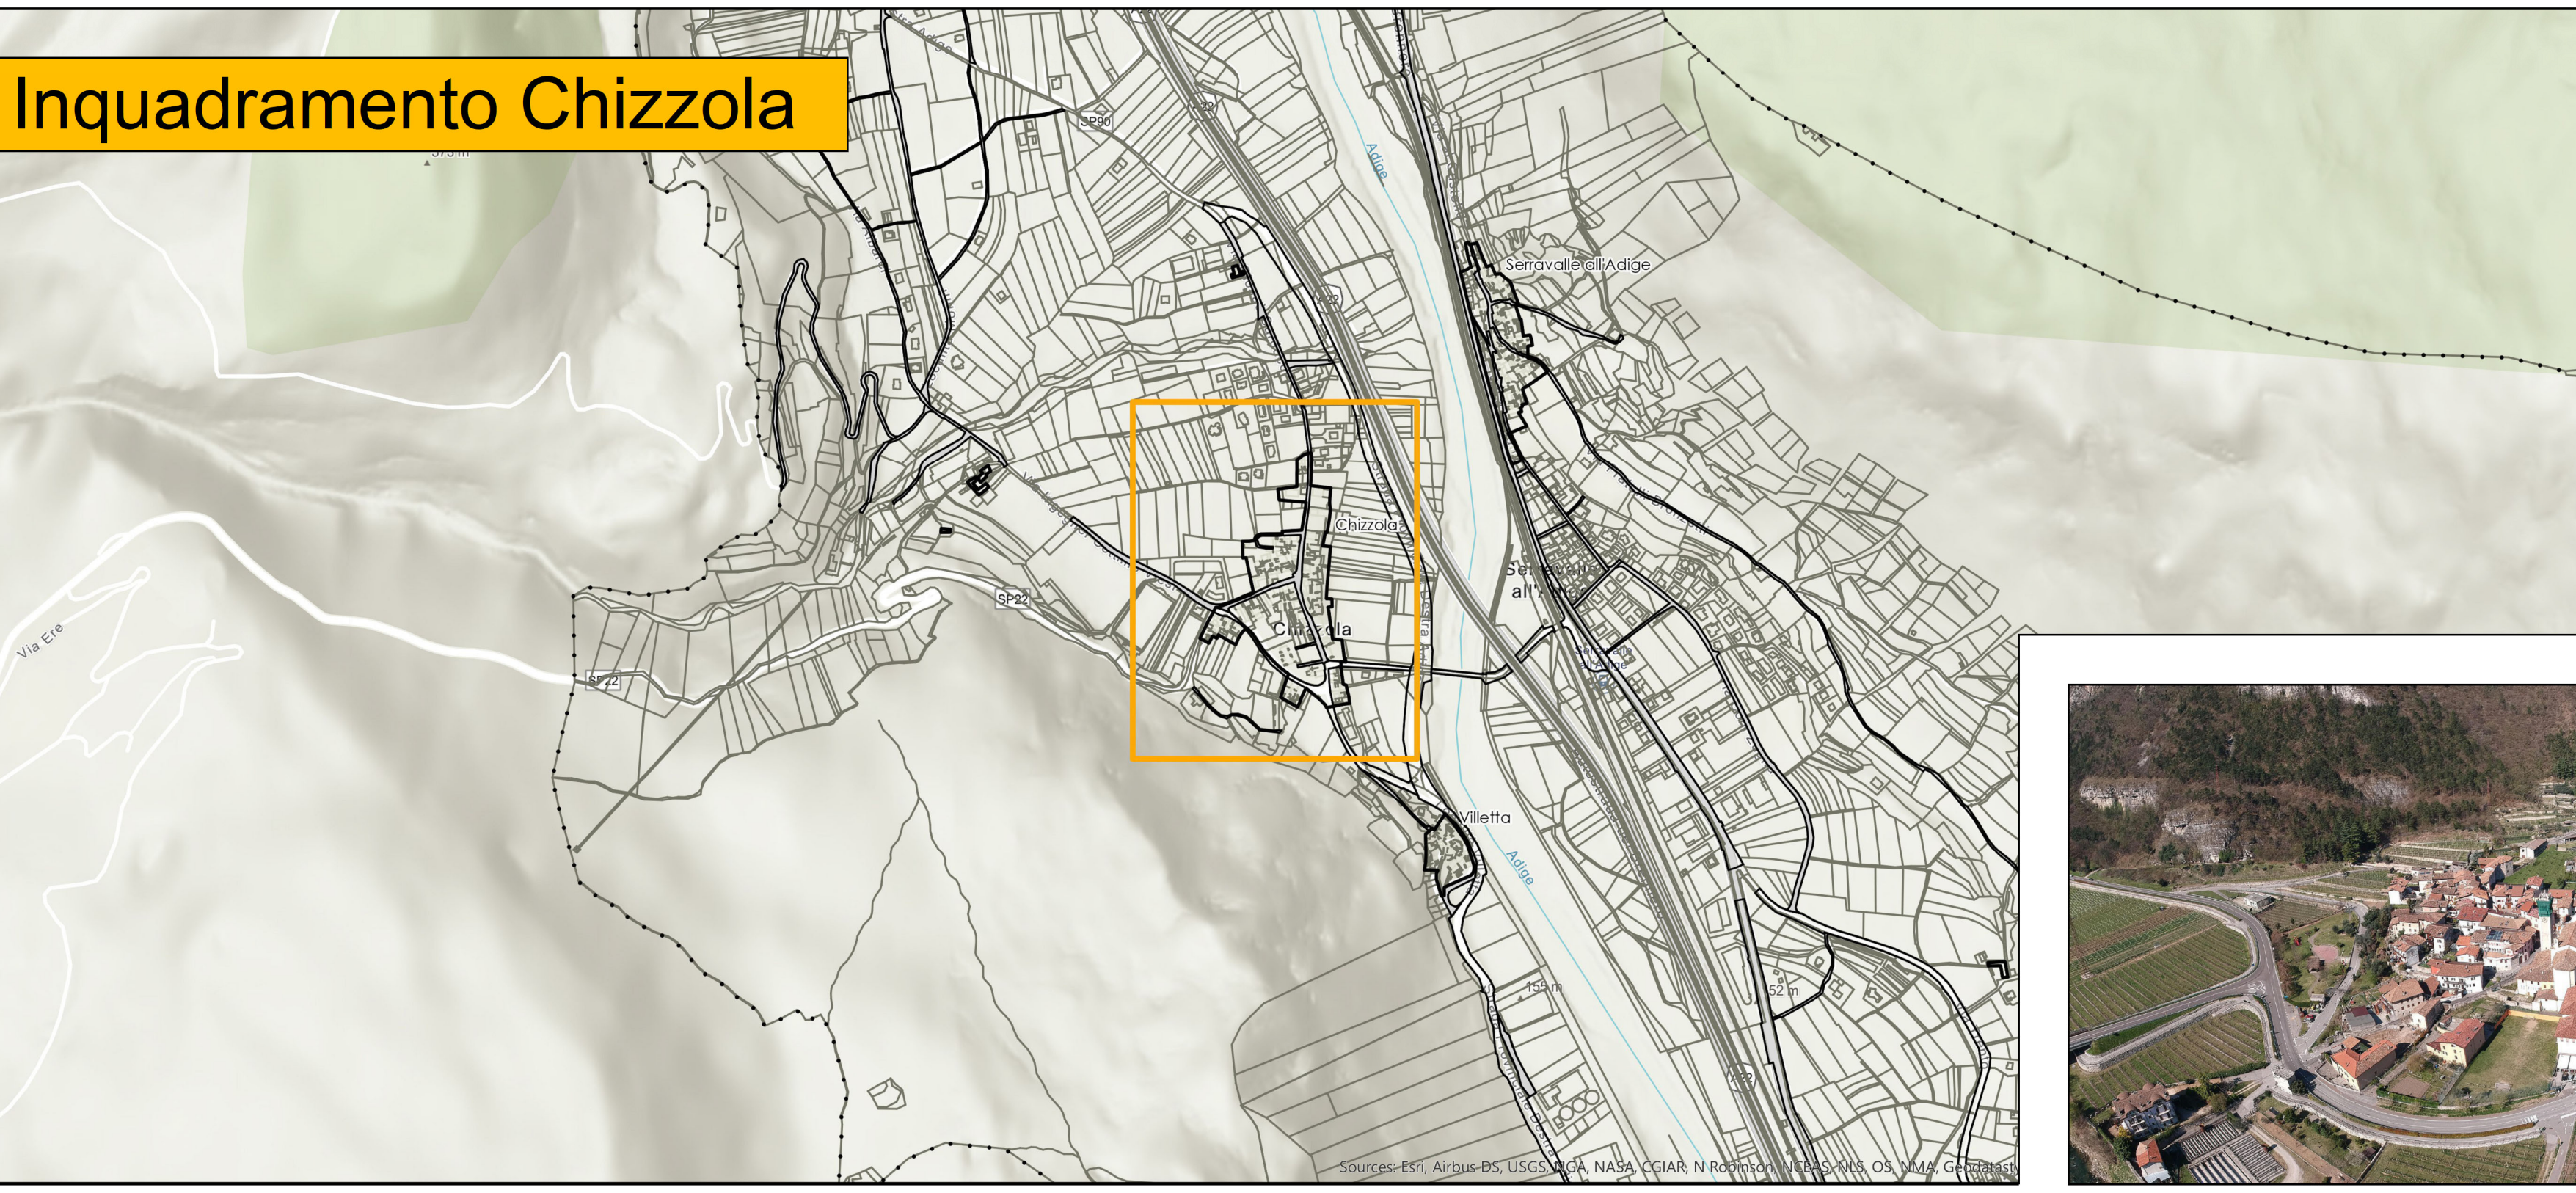

Inquadramento Pilcante

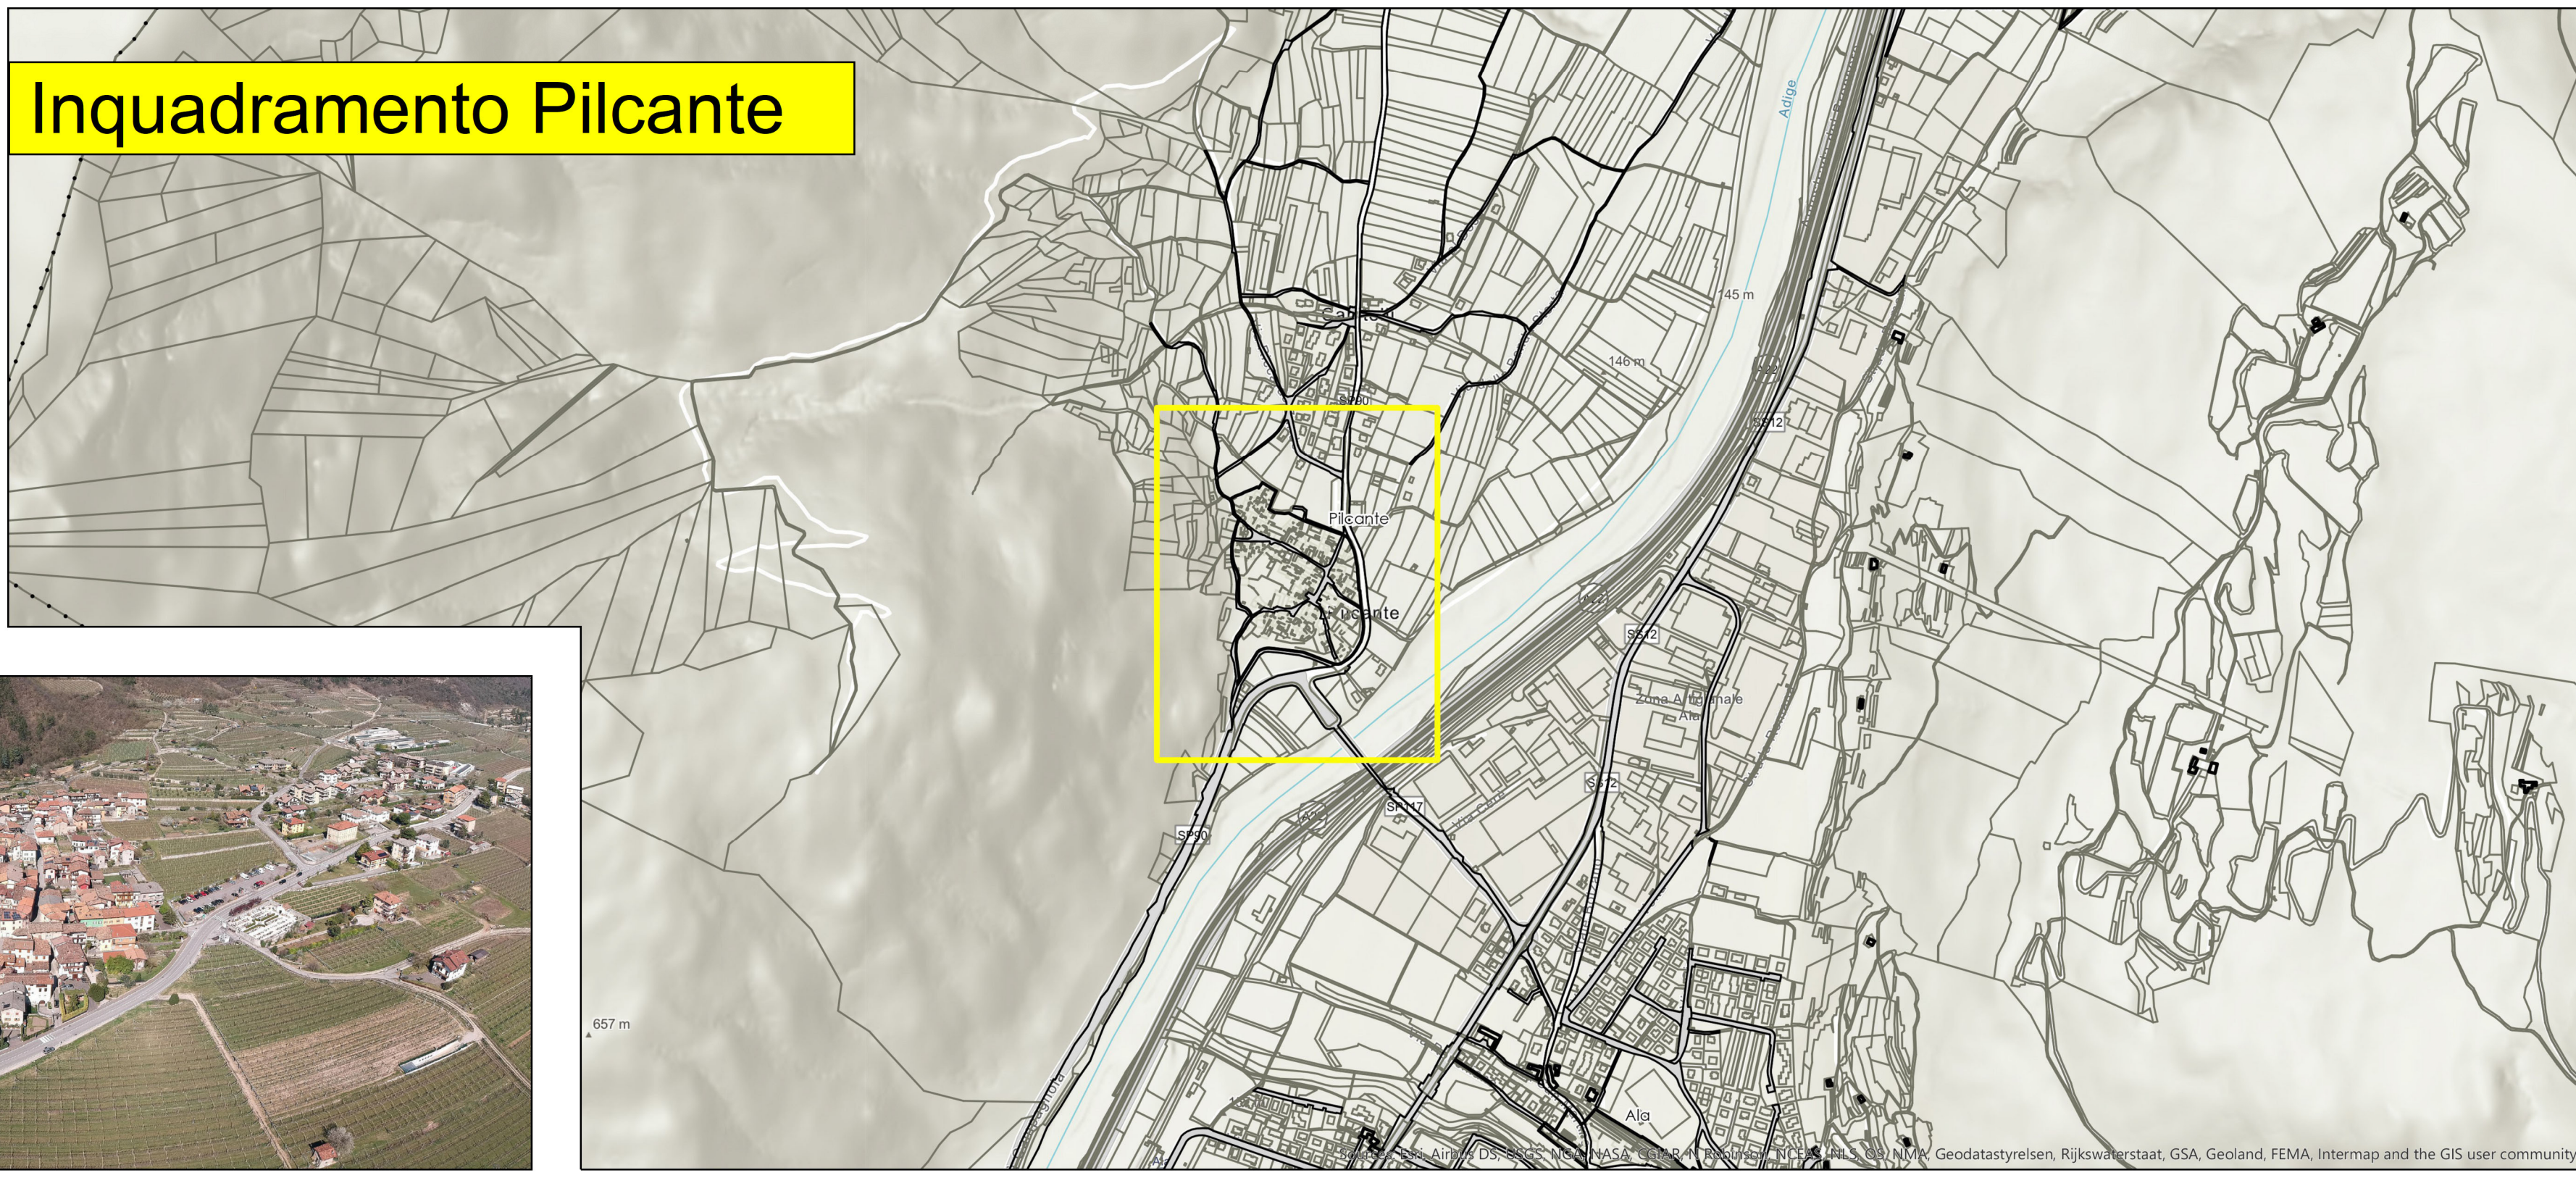

Novembre 2023

Tav. P2

Scala 1:1.000

Adozione preliminare
delib. consiliare n. 9 del 12/04/2023

Perone PAT
Conferenza di pianificazione
Verbale n. 7/2023 del 11/07/2023

Adozione definitiva

Approvazione della Giunta Provinciale

PROGETTISTA:
Giorgio Campolongo architetto

Ordine degli Architetti
Prestazioni Professionali e Consulenze
della Provincia di Trento
Tito Architetto
GIORGIO CAMPOLONGO
1151 sez. A - ARCHITETTURA

Studio di Architettura Campolongo Giorgio
Via Valterio 8
38068 ROVERETO (TN)
Tel. 0464/44476
www.campolongoarchitetto.com
p.iva 0196700221
https://giorgiocampolongo.architetto.com/

CARTOGRAFIA:
Studio Gualini - Thomas Francavelli

COMUNE DI ALA
PIANO REGOLATORE GENERALE
PIANO GENERALE TUTELA INSEDIAMENTI STORICI