

07

...

...

06

...

...

05

...

...

04

...

...

03

...

...

02

...

...

01

...

...

00

22.04.2008

Emesso per Piano comunale di classificazione acustica

REV.

DATA

DESCRIZIONE

Comune di ALA

Provincia di TRENTO

COMMESSA/work

106/08

DISSEGNAТО/draws

Maurizio

CONTROLLATO/csk'd

Ing. Piero Mattioli

SCALA/scale

1 : 10.000

FILE/file

TAVOLA_2_REV_00.dwg

STAMPA/print

☒ C ☐ NC

*VOLA n°/draw n°

STR-A(01)

OGGETTO/object


FASCE DI PERTINENZA ACUSTICA DELLE INFRASTRUTTURE STRADALI

IL TECNICO

ORDINE DEGLI INGEGNERI DELLA PROV. DI TRENTO
dott. ing. PIERO MATTIOLI
ISCRIZIONE ALBO N° 1415

NON E' PERMESSO CONTRARIARE A TERZI, RIPRODURRE, COPIARE O/O UTILIZZARE TUTTO O IN PARTE QUESTO ELABORATO SENZA IL CONSENSO SCRITTO DEGLI AUTORI E DEL PROPRIETARIO (LEGGE 20 APRILE 1941 N° 633 - ART. 2075 E SEGG. C.C.).

QUADRO DI UNIONE

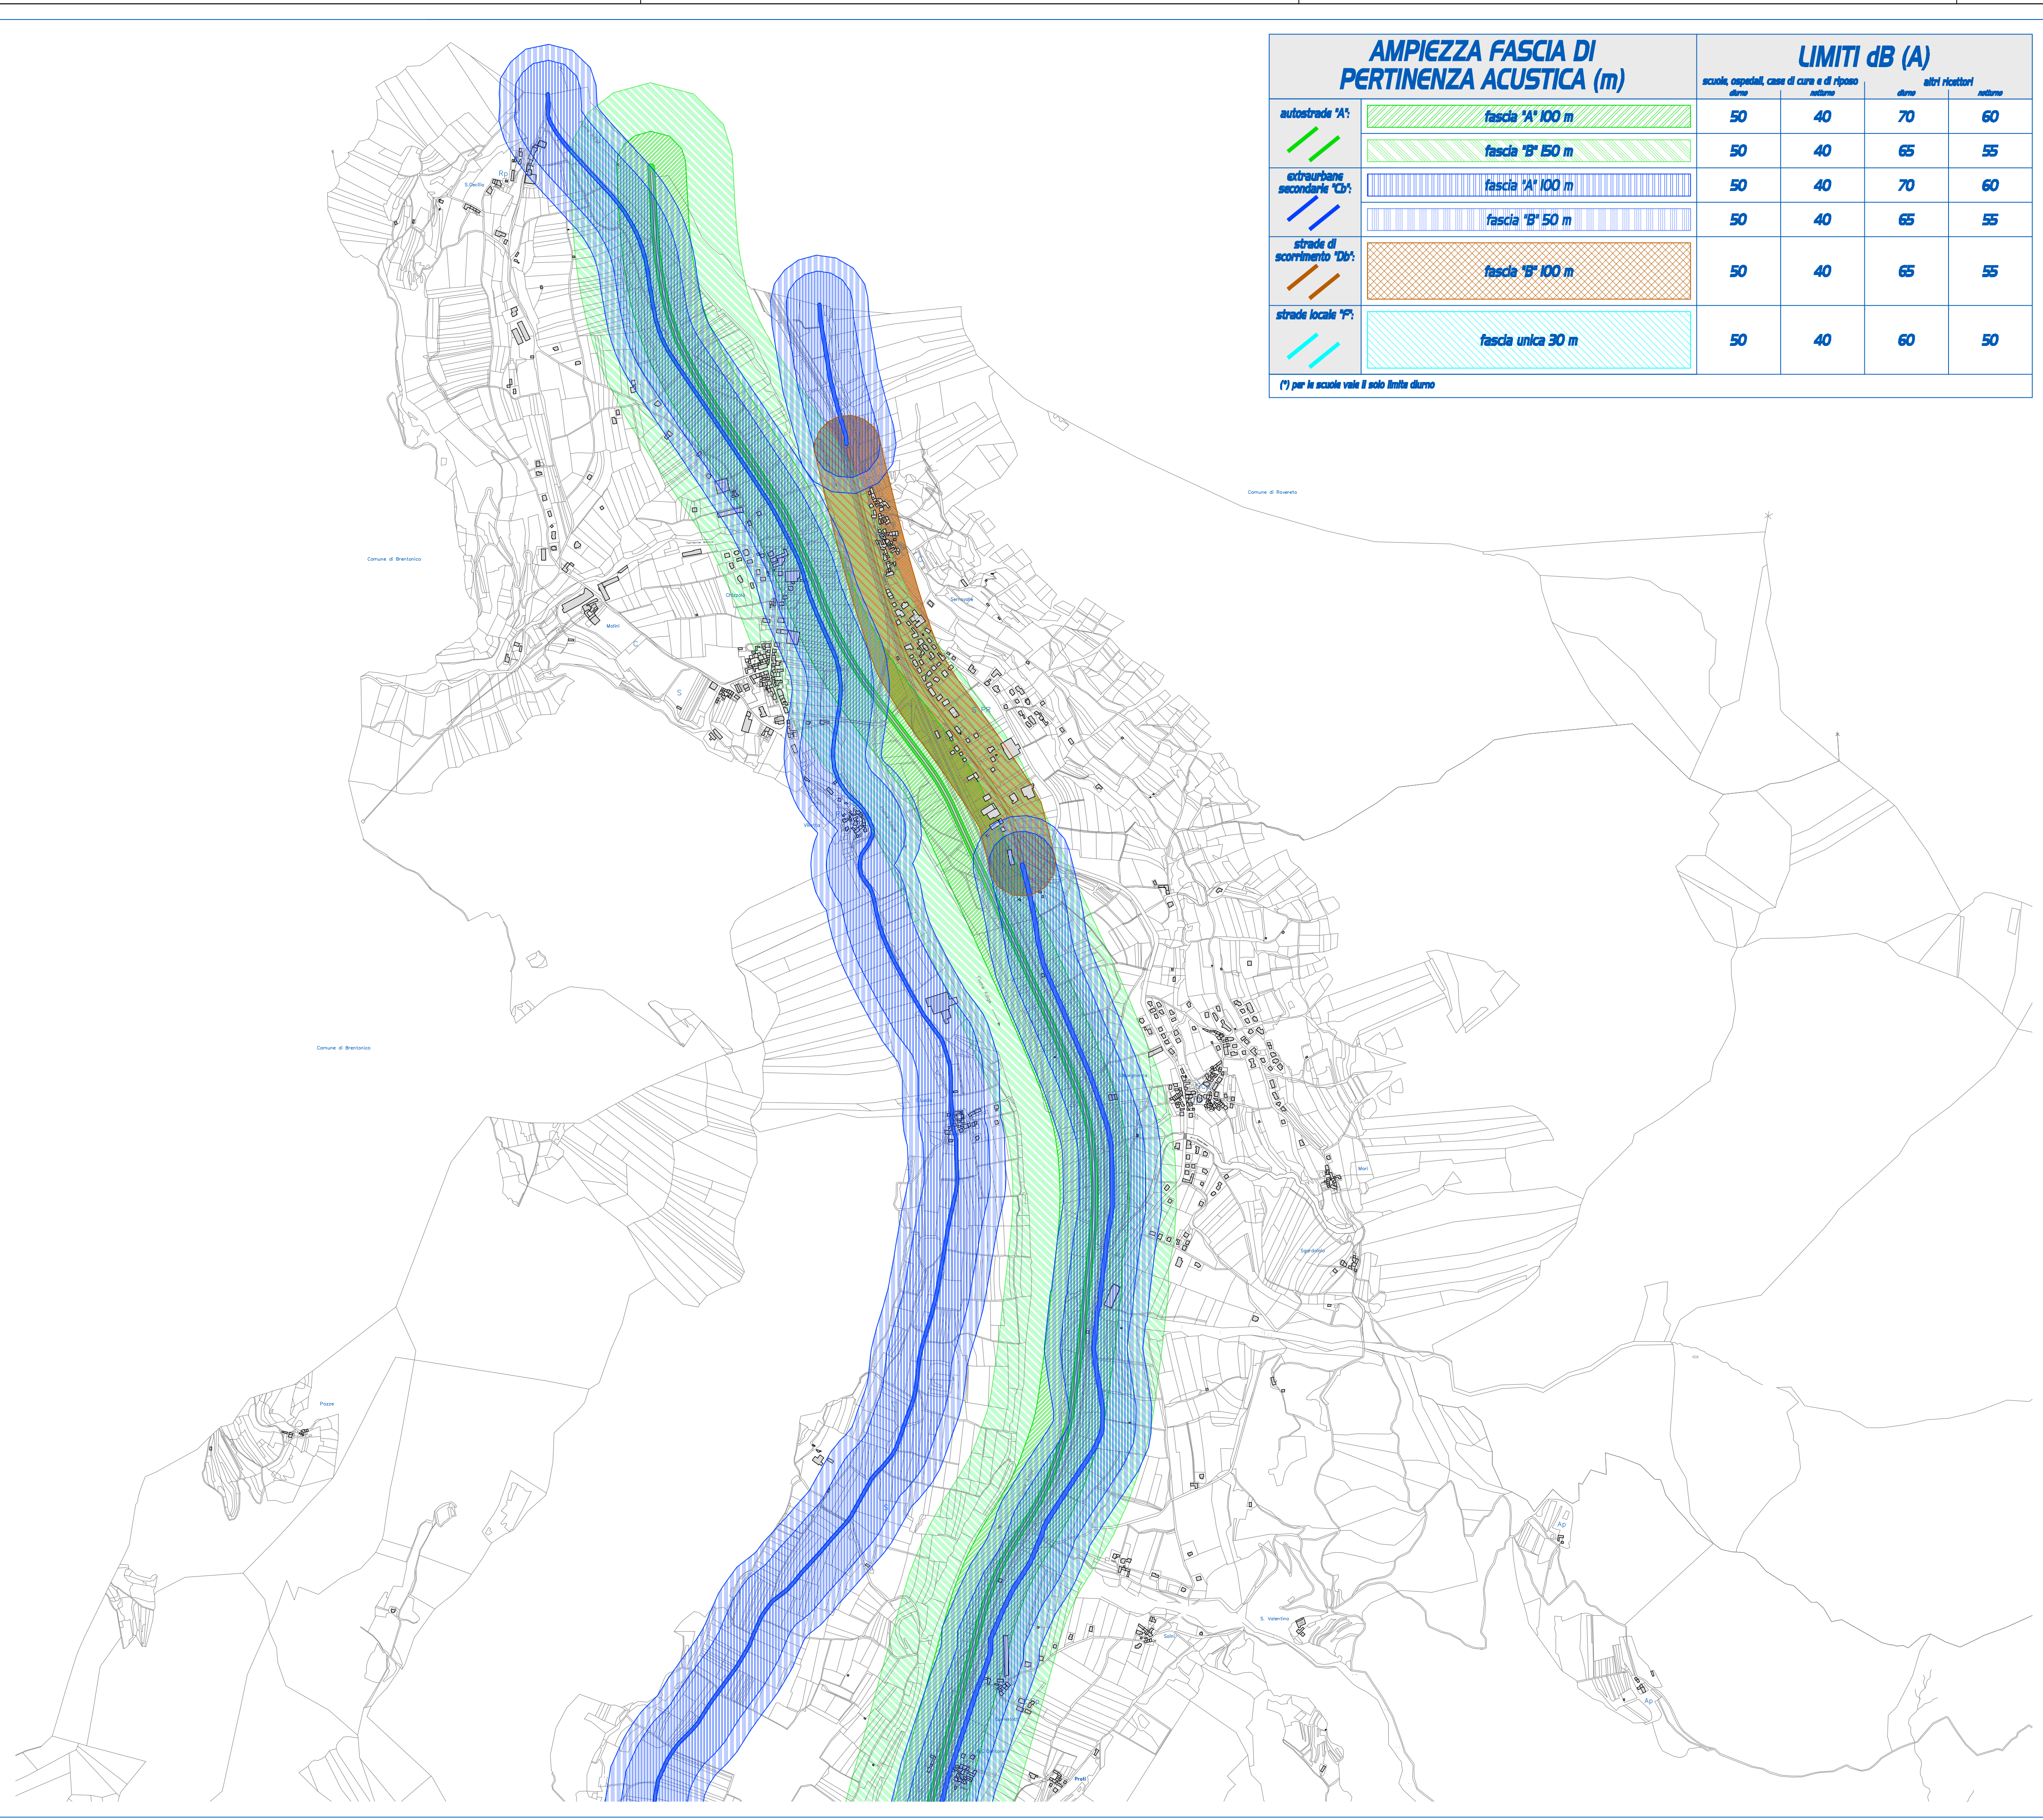

AMPIEZZA FASCIA DI PERTINENZA ACUSTICA (m)		LIMITI dB (A)			
			scuole, ospedali, case di cura e di riposo	altri ricettori	
			diurno	notturno	diurno
autostrade 'A': 	fascia 'A' 100 m		50	40	70
	fascia 'B' 50 m		50	40	65
extraurbane secondarie 'Cb': 	fascia 'A' 100 m		50	40	70
	fascia 'B' 50 m		50	40	65
strade di scorrimento 'Db': 	fascia 'B' 100 m		50	40	65
					55
strade locali 'F': 	fascia unica 30 m		50	40	60

(*) per le scuole vale il solo limite diurno