

07	...	...
06	...	...
05	...	...
04	...	...
03	...	Qualità e Sicurezza Ambiente
02	...	Via S. Marconi, 37 - 38037 Predazzo (TN) Tel. +39 0462 50.00.49 - Fax +39 0462 50.71.61 www.assa-servizi.com - info@assa-servizi.com
01	...	...
00	22.04.2008	Emesso per Piano comunale di classificazione acustica

REV.	DATA	DESCRIZIONE
------	------	-------------



Comune di ALA

Provincia di TRENTO

COMMESSA/work
106/08

DISEGNATO/drawn
Maurizio

CONTROLLATO/checked
Ing. Piero Mattioli

SCALA/scale
1:5000

FILE/file
TAVOLA_2_REV_00.dwg

STAMPA/print
☒ C ☐ NC

PIANO COMUNALE DI
CLASSIFICAZIONE ACUSTICA
DEL TERRITORIO

ZONIZZAZIONE ACUSTICA



TAVOLA n°/draw n°
STR-B(06)

OGGETTO/object
**FASCE DI PERTINENZA ACUSTICA
DELLE INFRASTRUTTURE
STRADALI**

IL TECNICO
ORDINE DEGLI INGEGNERI
DELLA PROV. DI TRENTO
dott. ing. PIERO MATTIOLI
ISCRIZIONE ALBO N° 1415

NON E' PERMESSO CONTRARIARE A TUTEL, RIPRODURRE, COPIARE O/O UTILIZZARE TUTTO O IN PARTE QUESTO ELABORATO SENZA
IL CONSENSO SCRITTO DEGLI AUTORI E DEL PROPRIETARIO (LEGGE 20 APRILE 1941 N° 1035 - ART. 2075 E 2086, C.C.)

QUADRO DI UNIONE

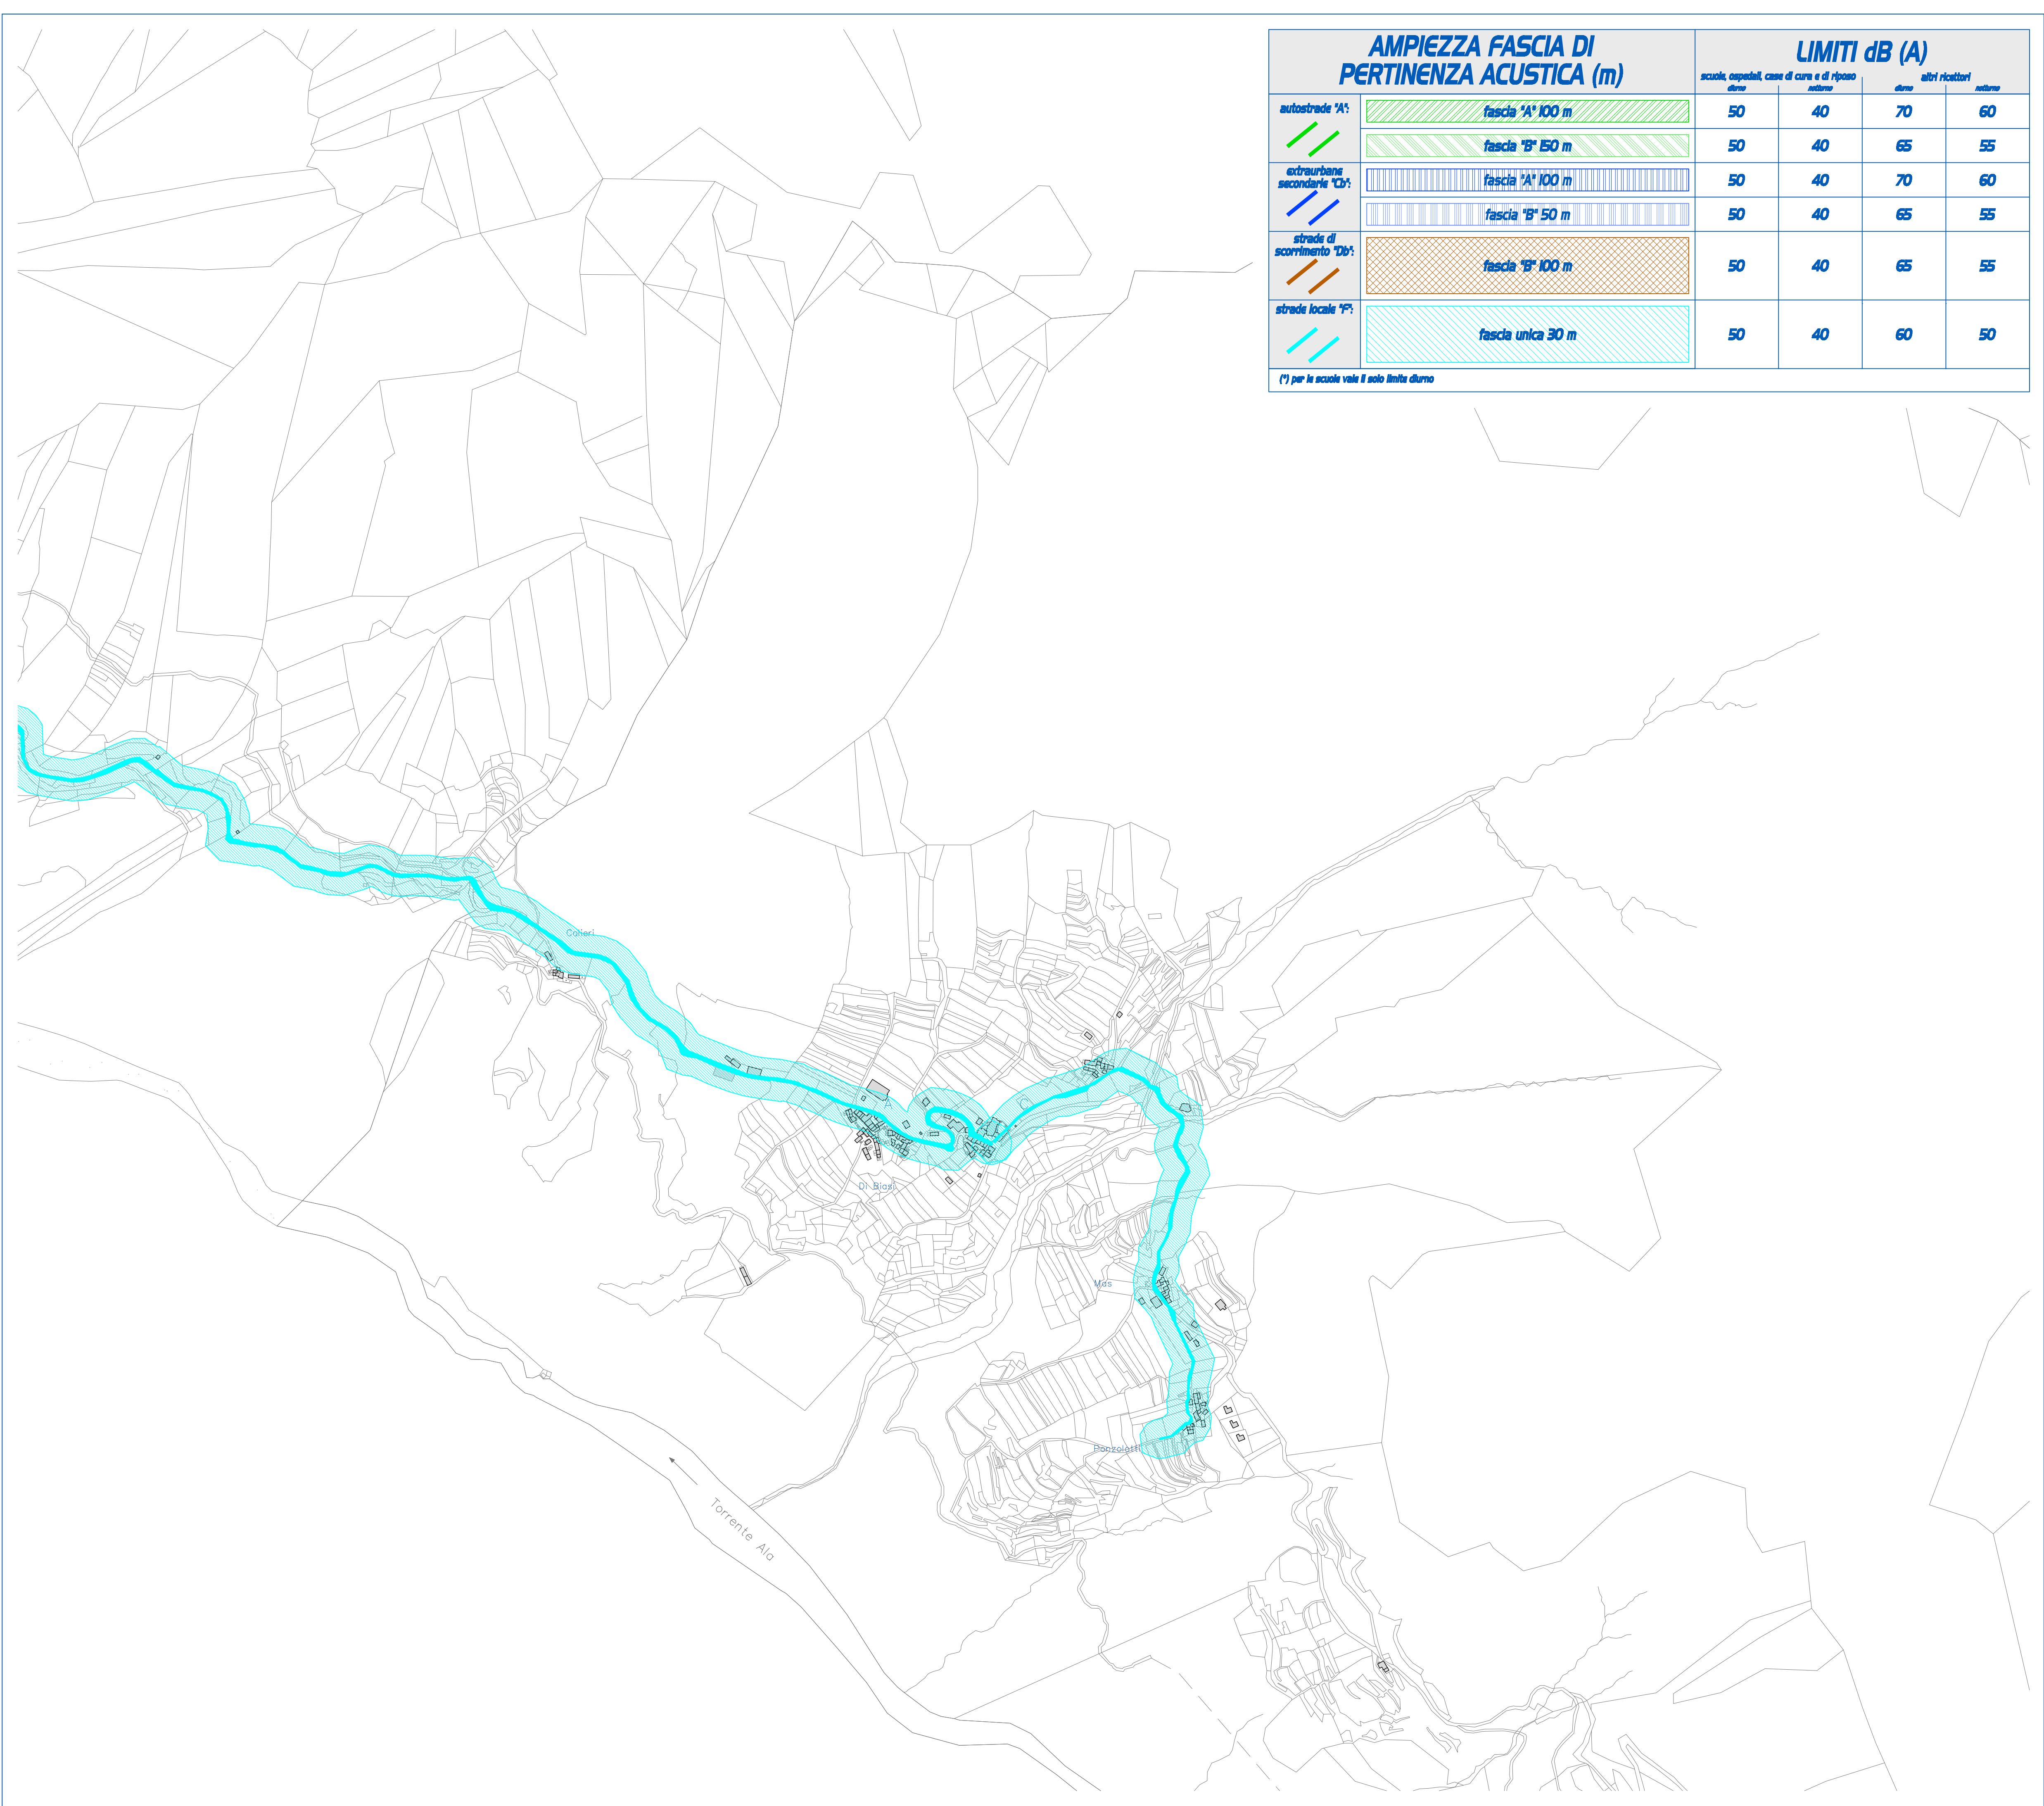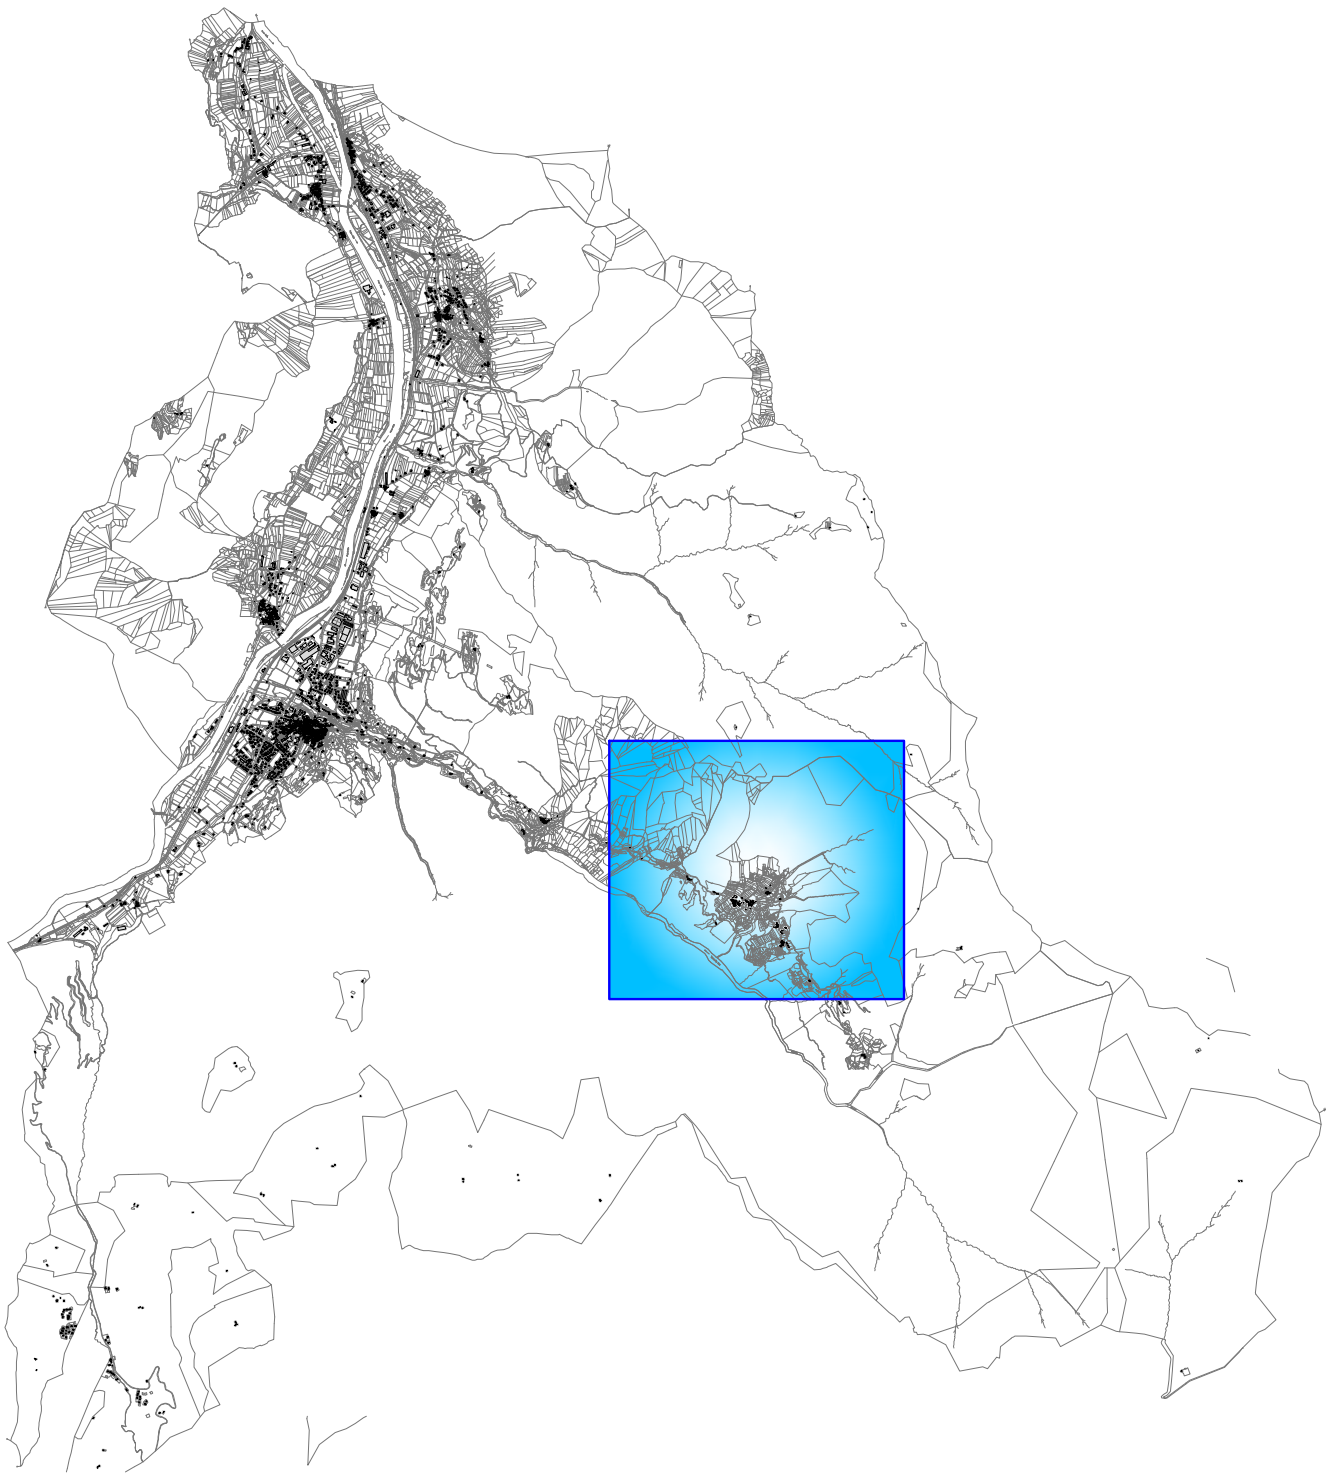

AMPIEZZA FASCIA DI PERTINENZA ACUSTICA (m)		LIMITI dB (A)			
		scuole, ospedali, case di cura e di riposo		altri ricettori	
		diurno	notturno	diurno	notturno
 autostrade "A":	fascia "A" 100 m	50	40	70	60
	fascia "B" 50 m	50	40	65	55
 extraurbane secondarie "Cb":	fascia "A" 100 m	50	40	70	60
	fascia "B" 50 m	50	40	65	55
 strade di scorrimento "Db":	fascia "B" 100 m	50	40	65	55
	fascia unica 30 m	50	40	60	50
 strade locali "F":		50	40	60	50

(*) per le scuole vale il solo limite diurno