

07

...

...

06

...

...

05

...

...

04

...

...

03

...

...

02

...

...

01

...

...

00

22.04.2008

Emesso per Piano comunale di classificazione acustica

REV.

DATA

DESCRIZIONE

Comune di ALA

Provincia di TRENTO

COMMESSA/work

106/08

DISSEGNAТО/draws

Maurizio

CONTROLLATO/check

Ing. Piero Mattioli

SCALA/scale

1: 10.000

FILE/file

TAVOLA_2_REV_00.dwg

STAMPA/print

☒ C ☐ NC

TAVOLA n°/draw n°

FER-(02)



OGGETTO/object

FASCE DI PERTINENZA ACUSTICA DELLE INFRASTRUTTURE FERROVIARIE

IL TECNICO

ORDINE DEGLI INGEGNERI DELLA PROV. DI TRENTO
dott. ing. PIERO MATTIOLI
ISCRIZIONE ALBO N° 1415

NON E' PERMESSO CONTRARIARE A TERZI, RIPRODURRE, COPIARE O/O UTILIZZARE TUTTO O IN PARTE QUESTO ELABORATO SENZA IL CONSENSO SCRITTO DEGLI AUTORI E DEL PROPRIETARIO (LEGGE 30 APRILE 1941 N° 633 - ART. 2875 E SEQUE. C.C.).

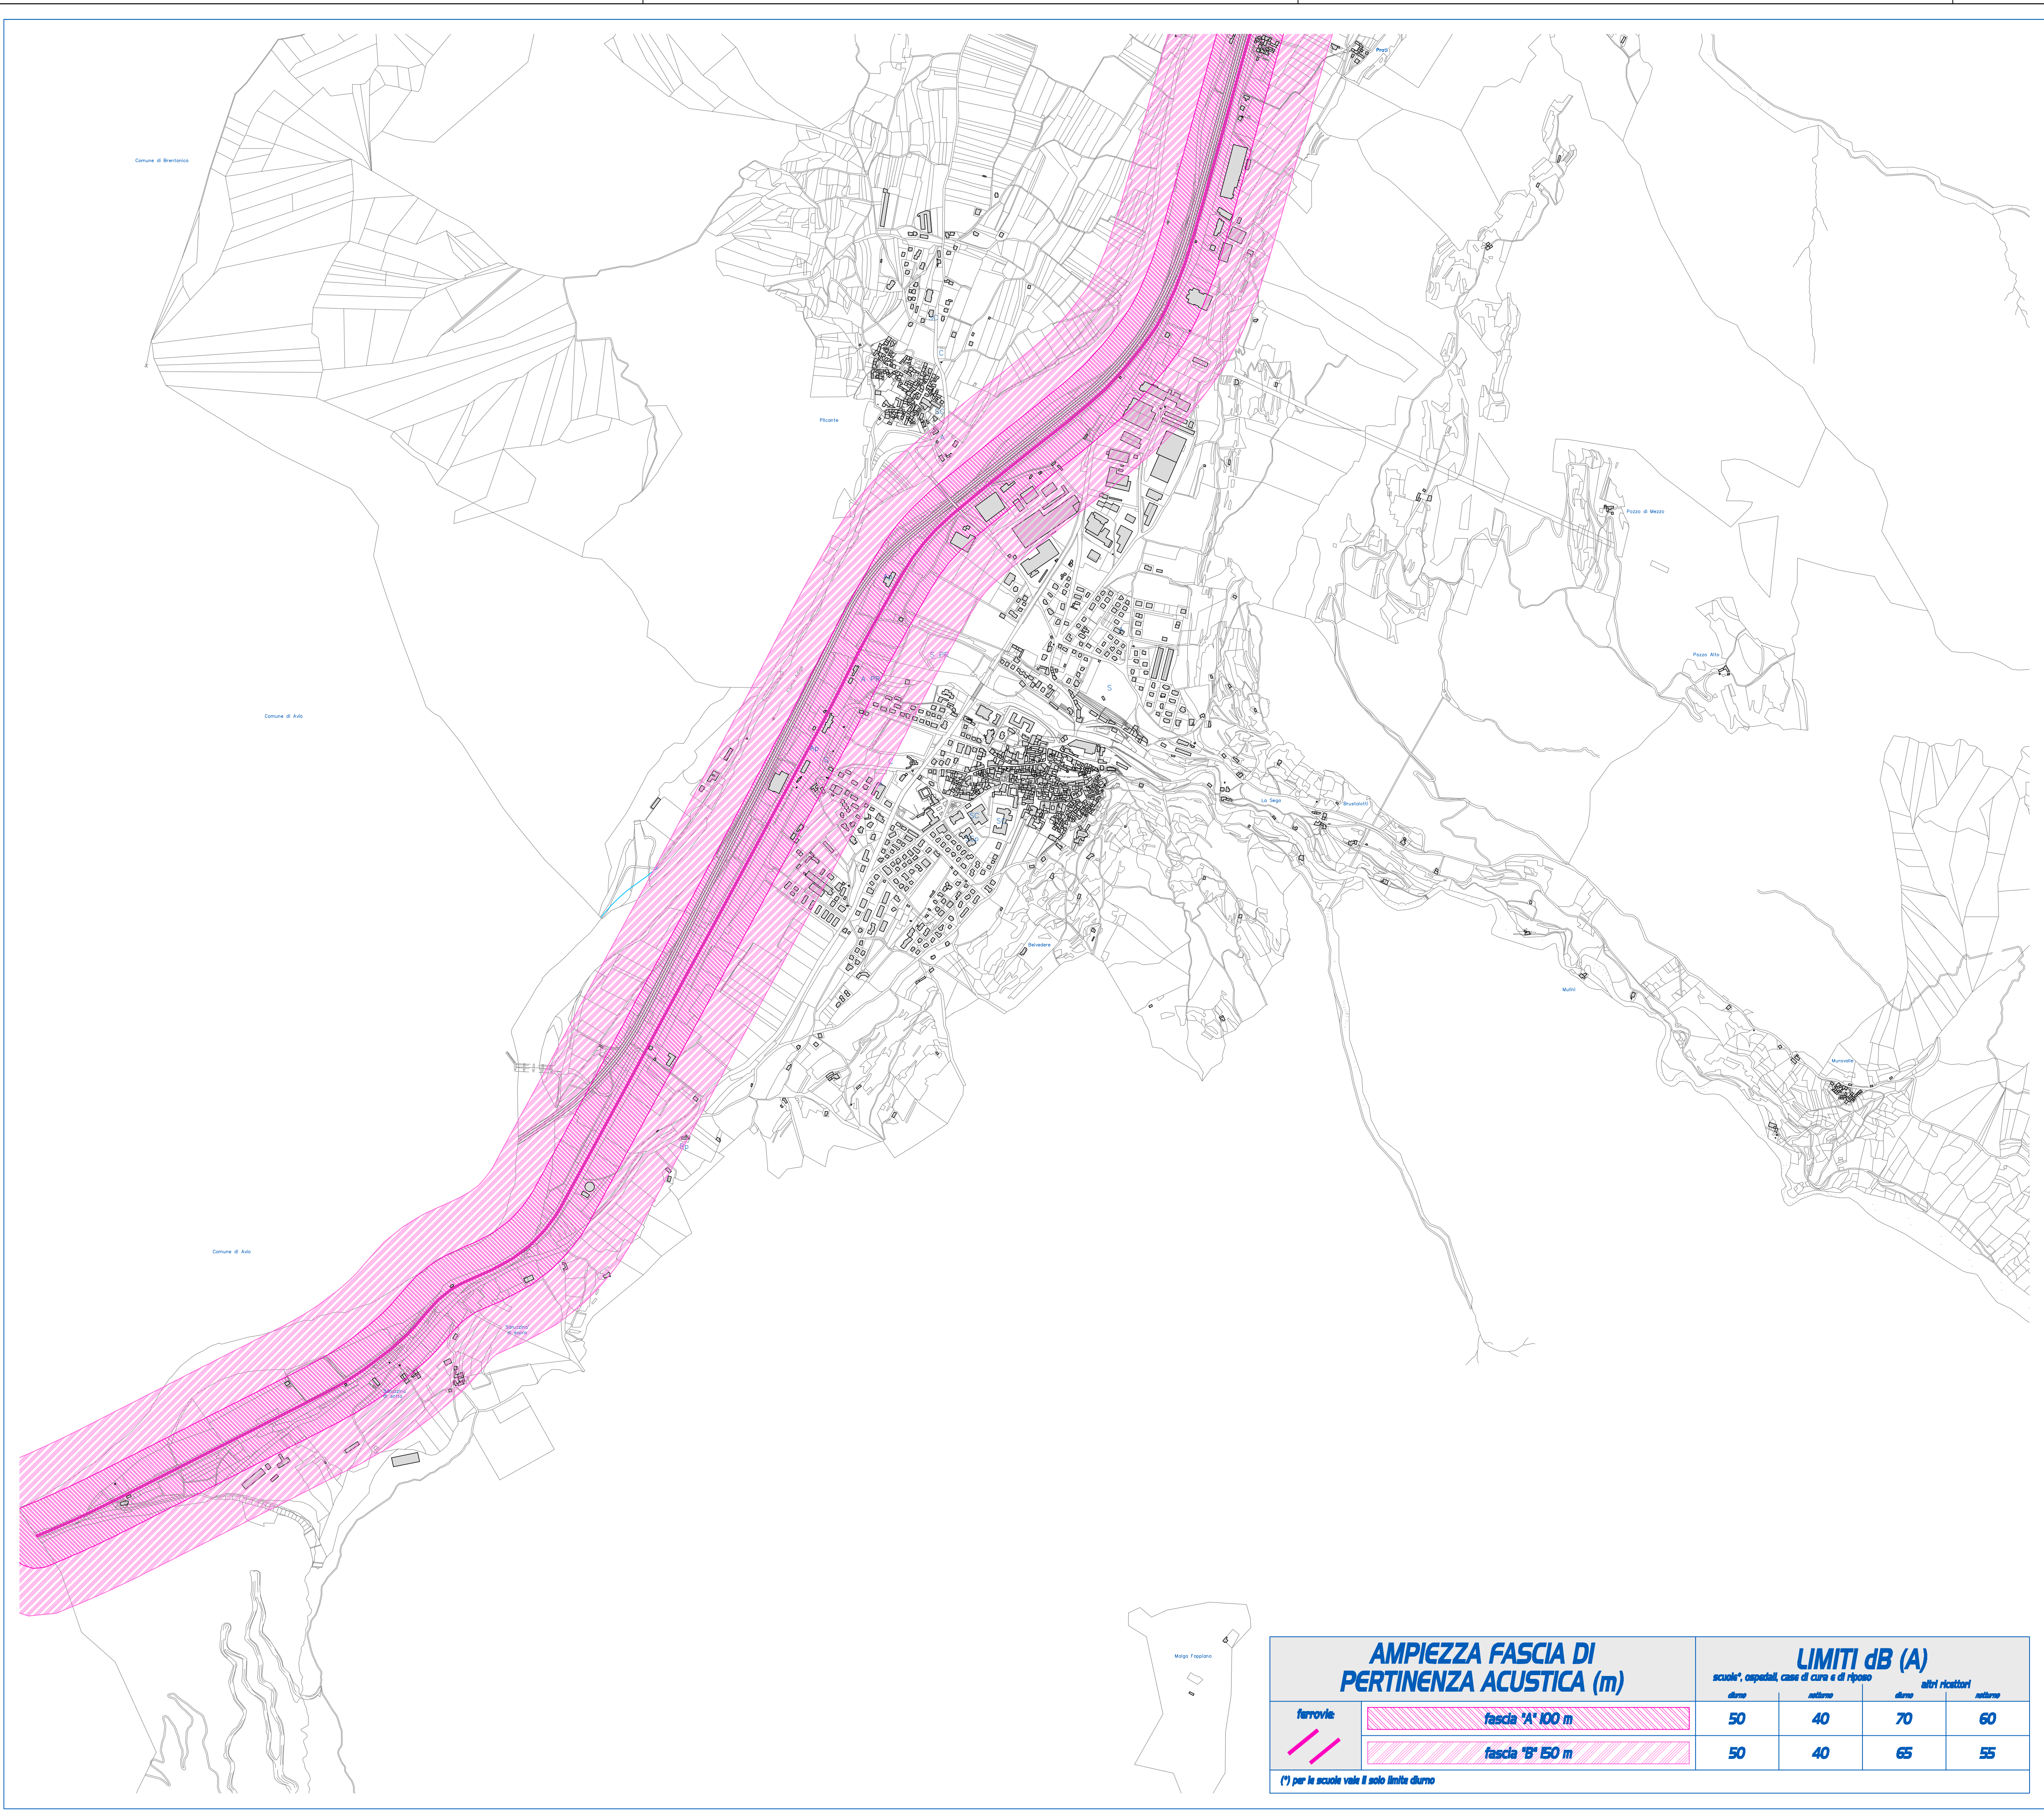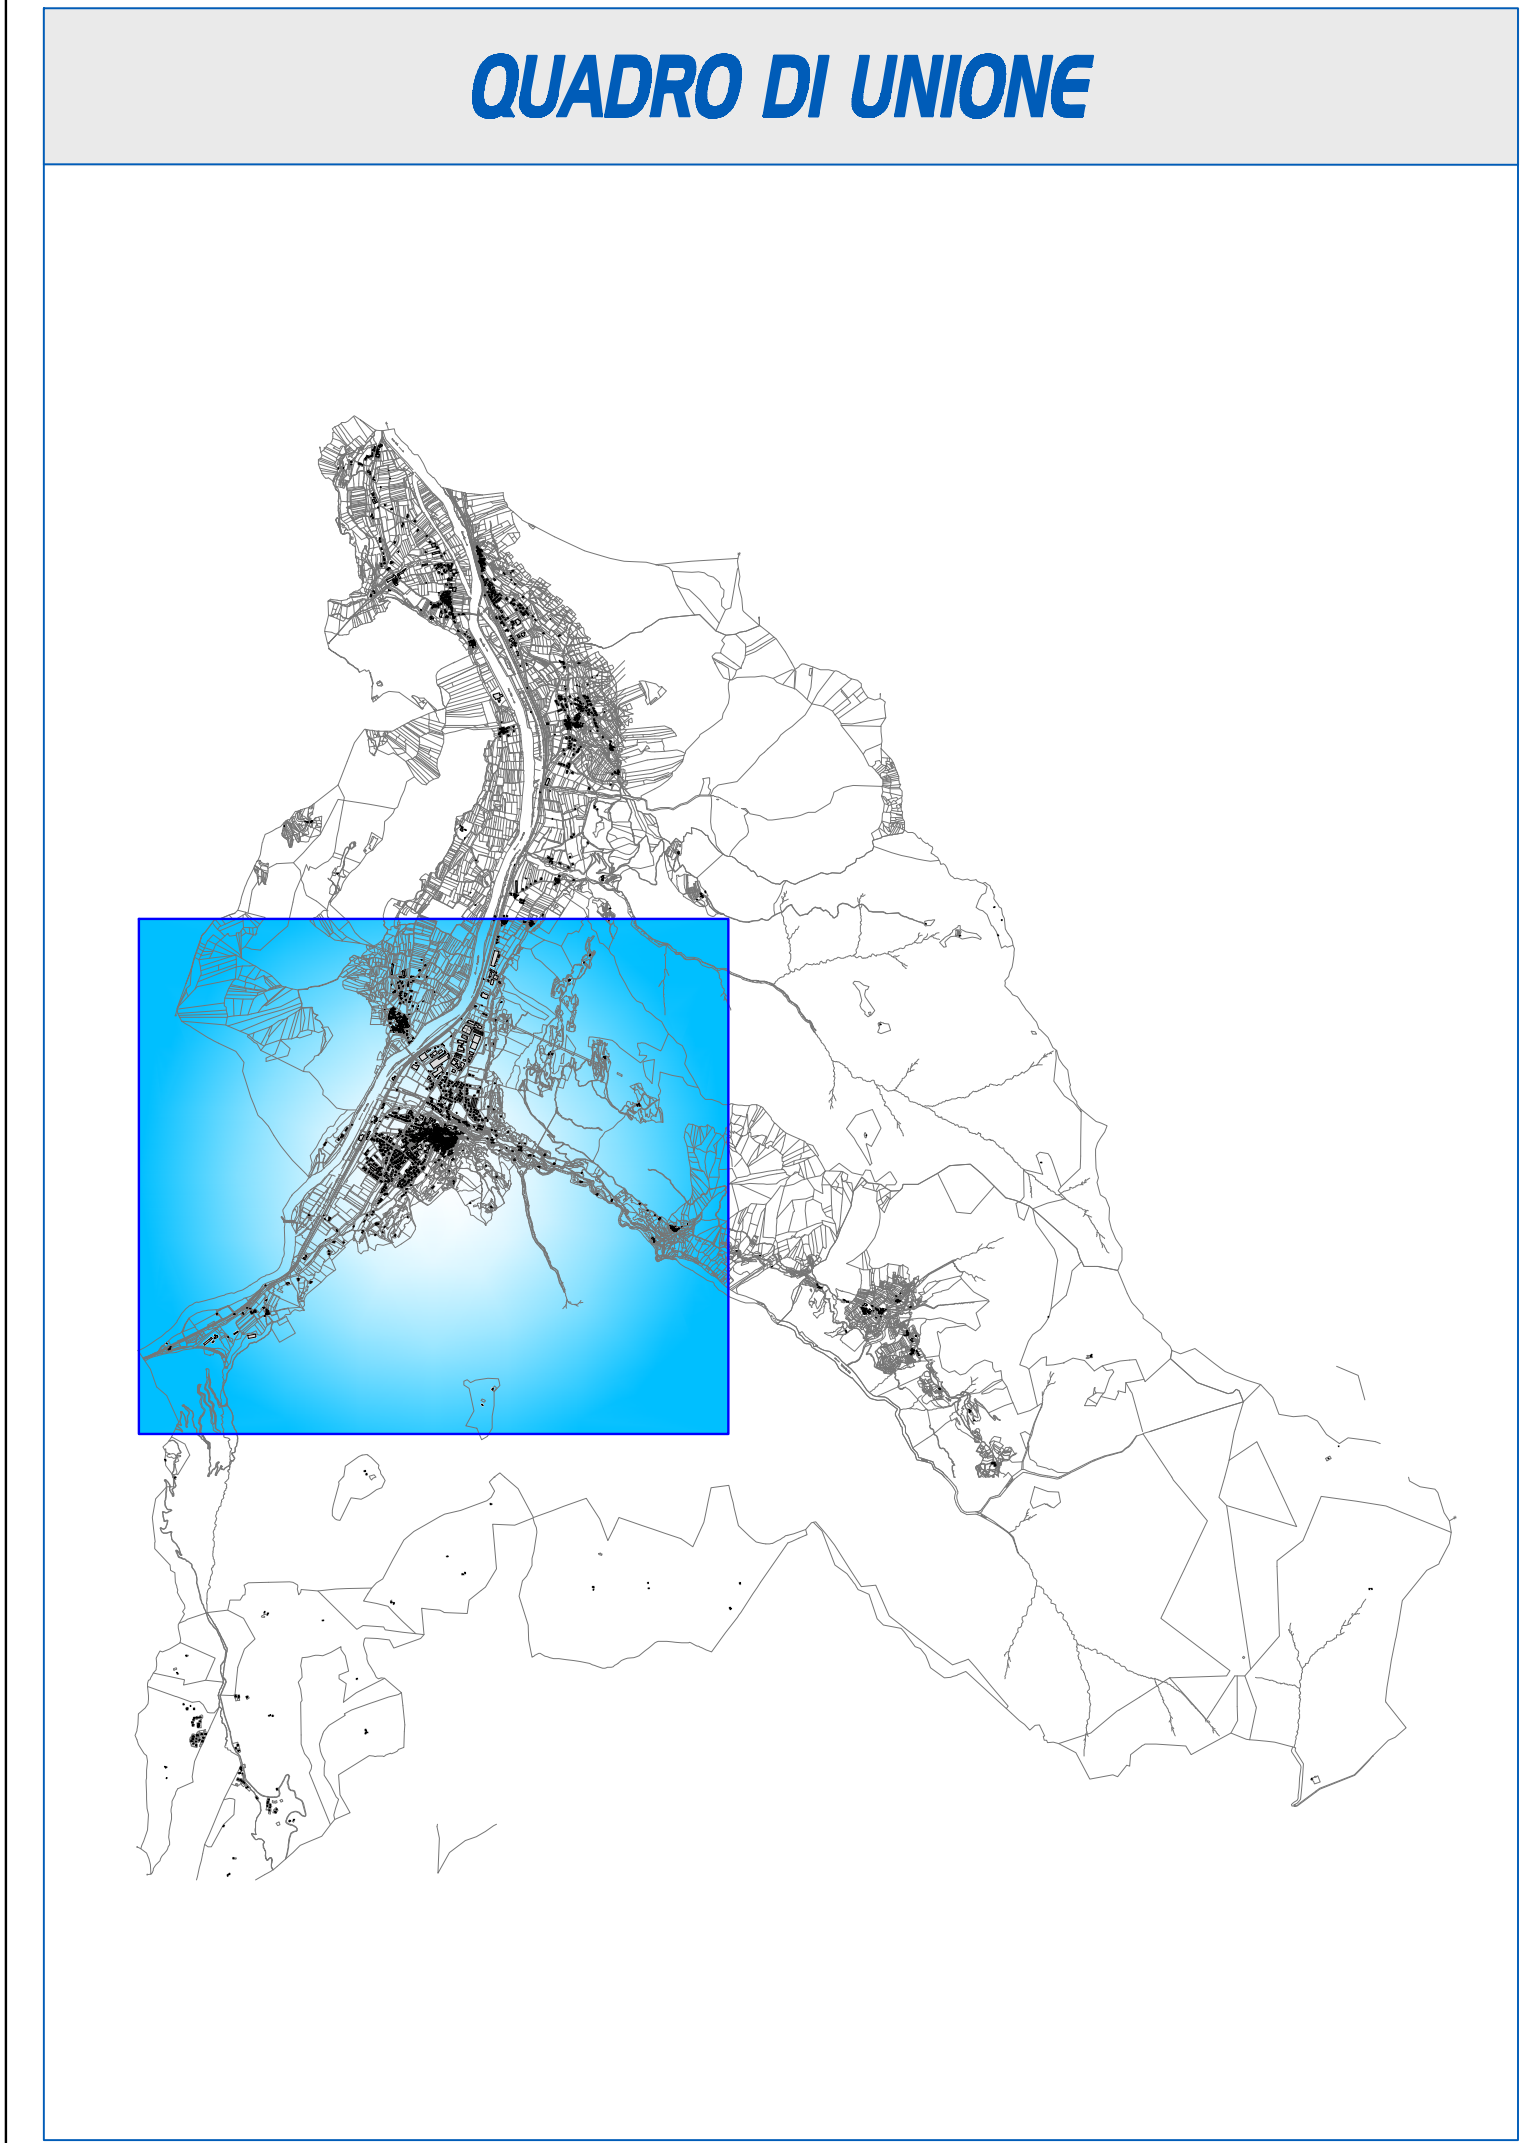

AMPIEZZA FASCIA DI PERTINENZA ACUSTICA (m)	LIMITI dB (A)			
	scuole*, ospedali, case di cura e di riposo		altri ricettori	
ferrovie:	diurna	notturna	diurna	notturna
	50	40	70	60
ferrovie:	diurna	notturna	diurna	notturna
	50	40	65	55

(*) per le scuole vale il solo limite diurna