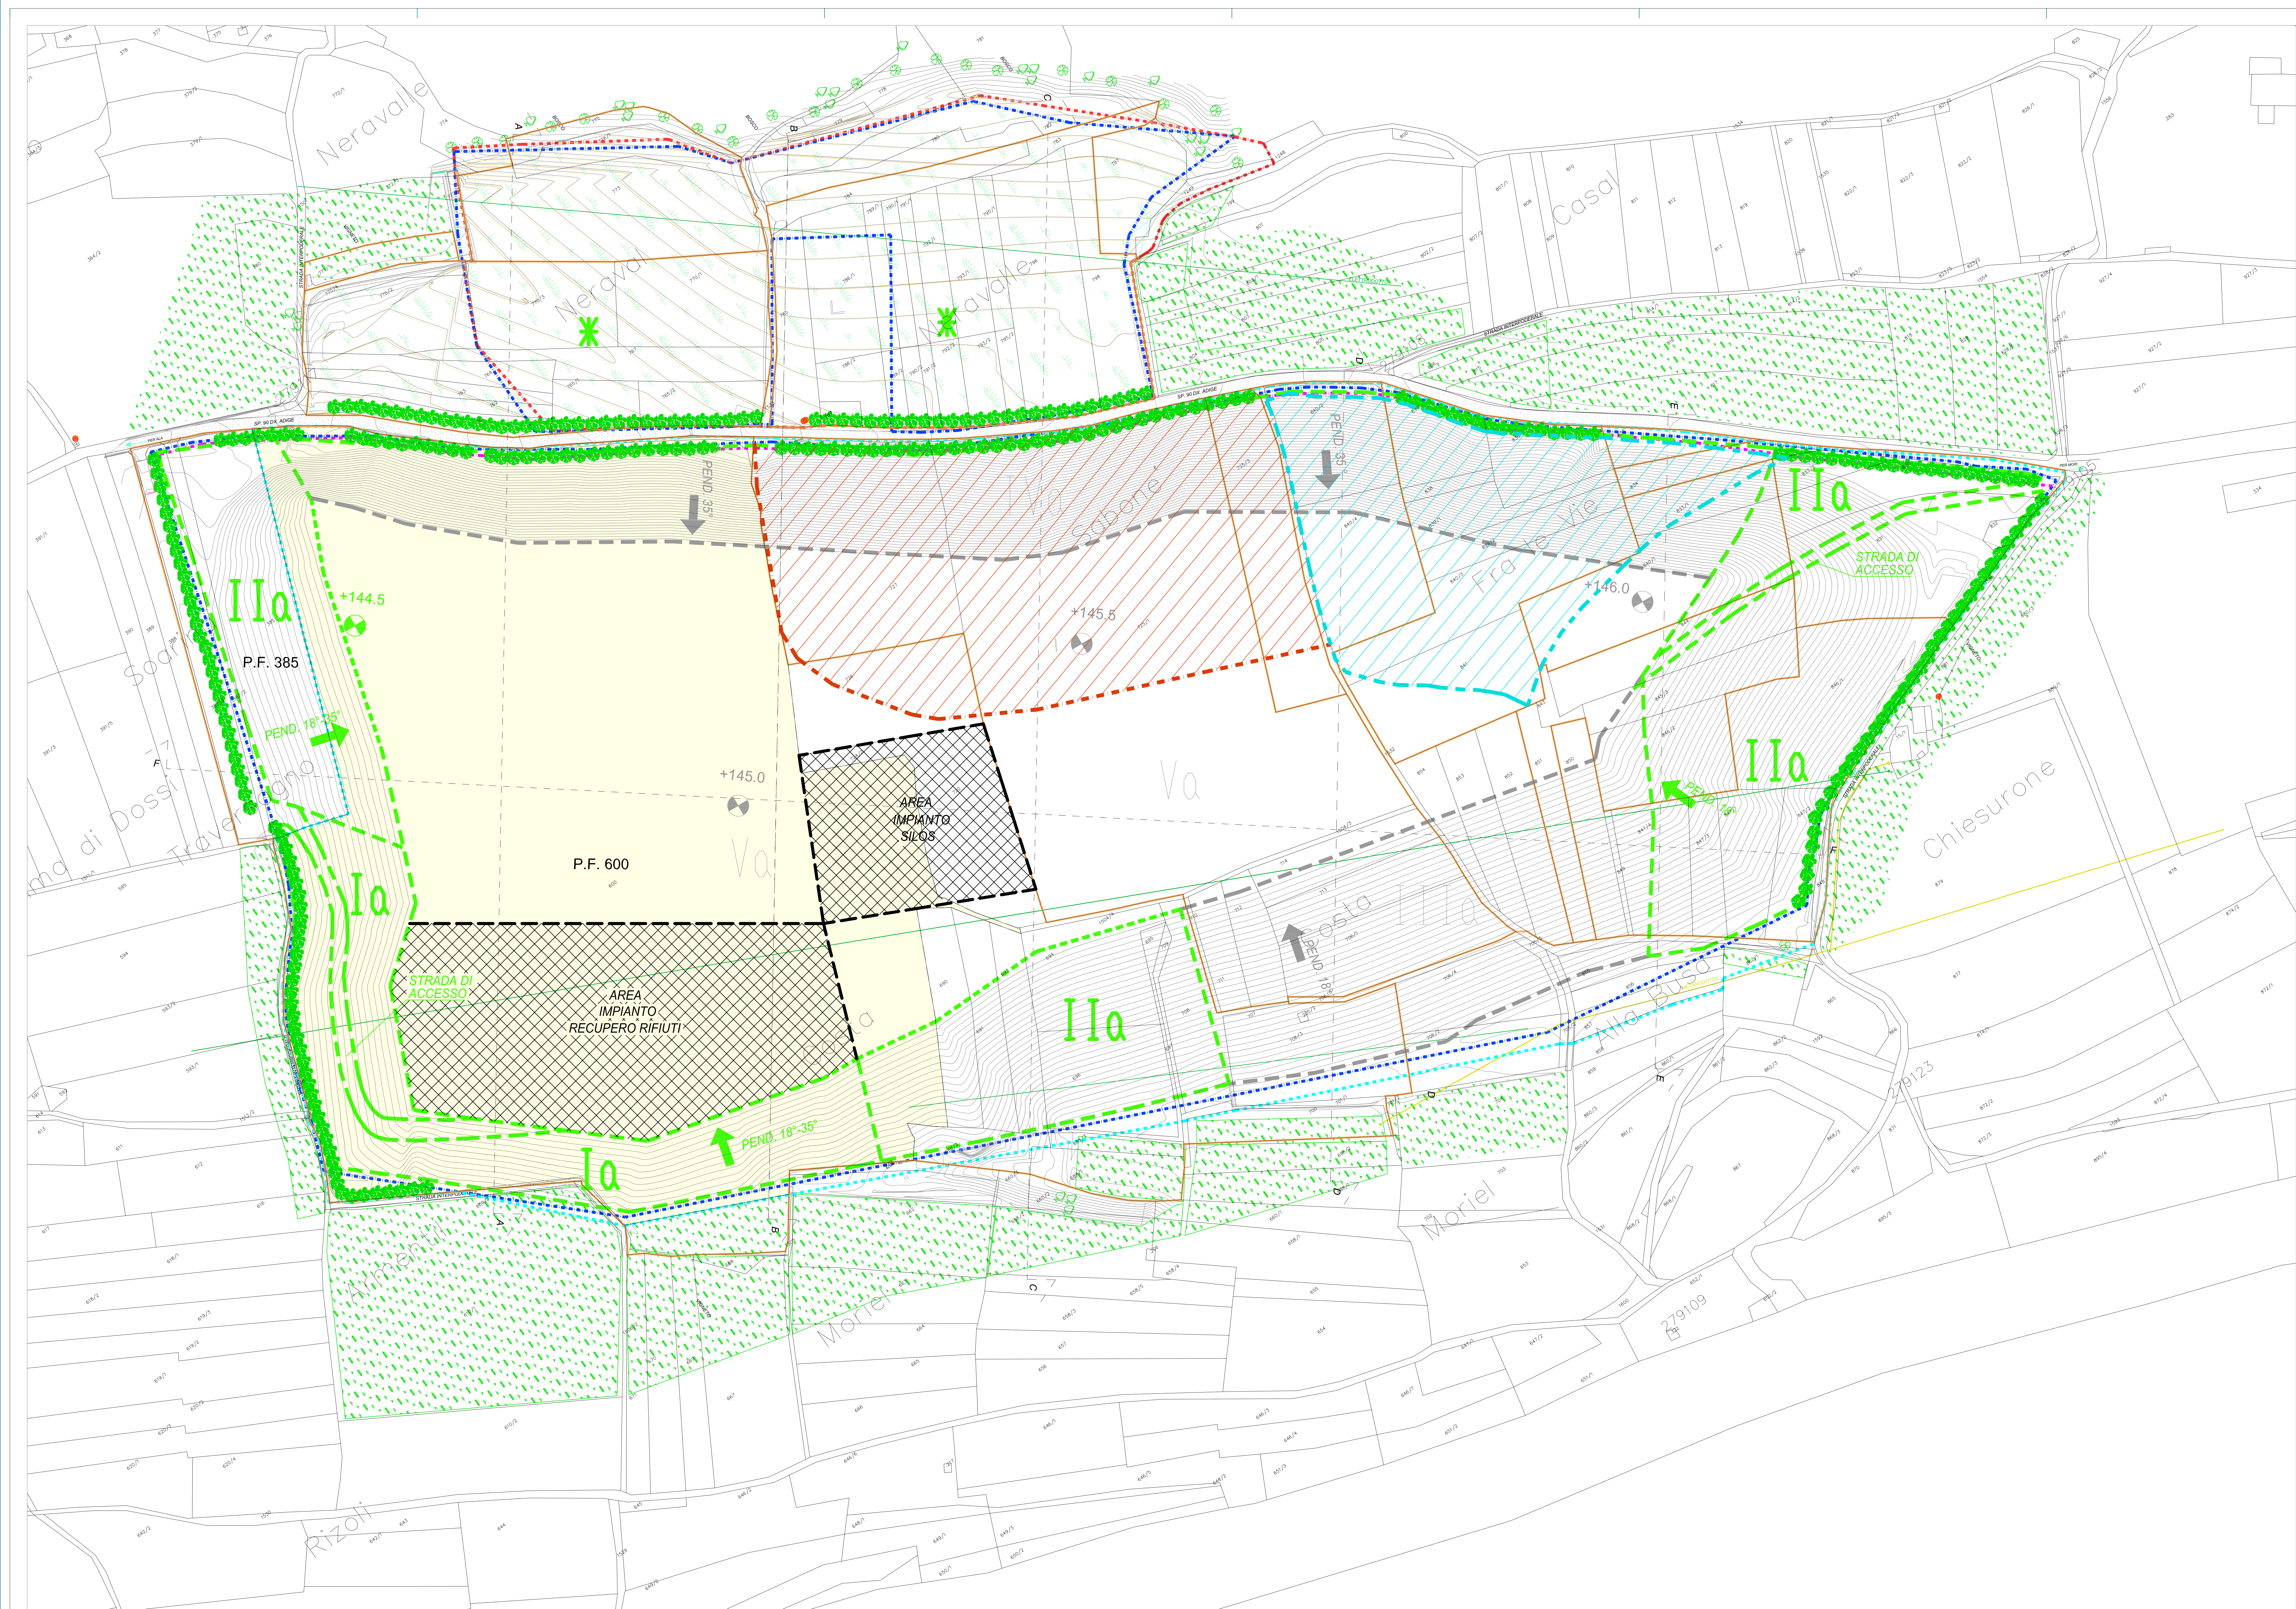


LEGENDA

- ESTRAITTO MAPPA
- LIMITE PIANO CAVE
- LIMITE DISCARICA PRG
- LIMITE PIANO CAVE PRG
- PROPRIETA'
- FASCIA RISPETTO 5 m DA S.P. 90 DX ADIGE
- AREA ALBERATA
- AREE AGRICOLE
- POZZI
- ZONA PLURIFASE (FASI DI SCAVO dalla 1a alla 3a)
- ZONA DI SCAVO 3a
- LIMITE FASI DI RIPRISTINO
- ANGOLI DI SCARPATA
- FASI DI RIPRISTINO
- QUOTE DI PROGETTO
- LIMITE FASI DI RIPRISTINO
- ANGOLI DI SCARPATA
- FASI DI RIPRISTINO
- QUOTE DI PROGETTO
- NUOVA ALBERATURA
- NUOVO VIGNETO
- VEDASI ART. 10 DELLE NORME DI ATTUAZIONE
- P.F.600

ZONE DI RIPRISTINO
OLTRE I 18 ANNI DI VALIDITA'
DEL PROGRAMMA DI
ATTUAZIONE

LE FASI DI RIPRISTINO 1a E 2a SONO
ATTUABILI NEI 18 ANNI DELLA PRESENTE
PIANIFICAZIONE (VEDI TESTO)

LE FASI DI RIPRISTINO 3a, 4a e 5a
SONO PROCRASTINATE OLTRE I
18 ANNI DELLA PRESENTE PIANIFICAZIONE
(VEDI TESTO)

TABELLA VOLUMI DI RIPRISTINO

FASI	VOLUME FABBISOGNO	IPOTESI	
		1	2
		DURATA A	DURATA A
		50.000mc/anno	70.000mc/anno
FASE 1	726.000 mc	14-15	10-11
FASE 2	551.000 mc	11	8
SOMMANO	1.277.000 mc	25-26	18-19

VISTA LA TENDENZA IN FORTE ATTENUAZIONE
DEL FABBISOGNO MEDIO ANNUO RELATIVO ALLE
FASI DI SCAVO PREVISTE, SI PREVEDE NEI 18 ANNI
PROGRAMMATI IL COMPLETAMENTO DELLA FASE
DI RIPRISTINO 1a E DI PARTE DELLA
FASE DI RIPRISTINO 2a (VEDI TESTO).

PROGRAMMA PLURIENNALE
DI ATTUAZIONE DEL
COMUNE DI ALA
LOC. PILCANTE

STATO DI RIPRISTINO
- INTEGRAZIONE FINALE -
PLANIMETRIA

DATA : OTTOBRE 2012
REL. N.: REL. 2329/3
SCALA : 1:1.000

TAVOLA N.:

A6/2

COMMITTEE:
COMUNE DI ALA

TIMBRE:

Geologia Applicata
STUDIO ASSOCIATO

Dott. Lorenzo Cadrado
Dott. Michele Rizzo
Dott. Stefano Parente
Dott. Claudio Vigi

Microcena (TN)
Via del Torbido, 1
TEL. 0461/50555
FAX 0461/50555
E-MAIL: info@geologiaapplicata.it

Questo documento non potrà essere copiato, riprodotto o pubblicato in tutto o in parte senza il consenso scritto degli autori. Foglio 22 (parte 1a) di 23 (23) e segg. (1)