



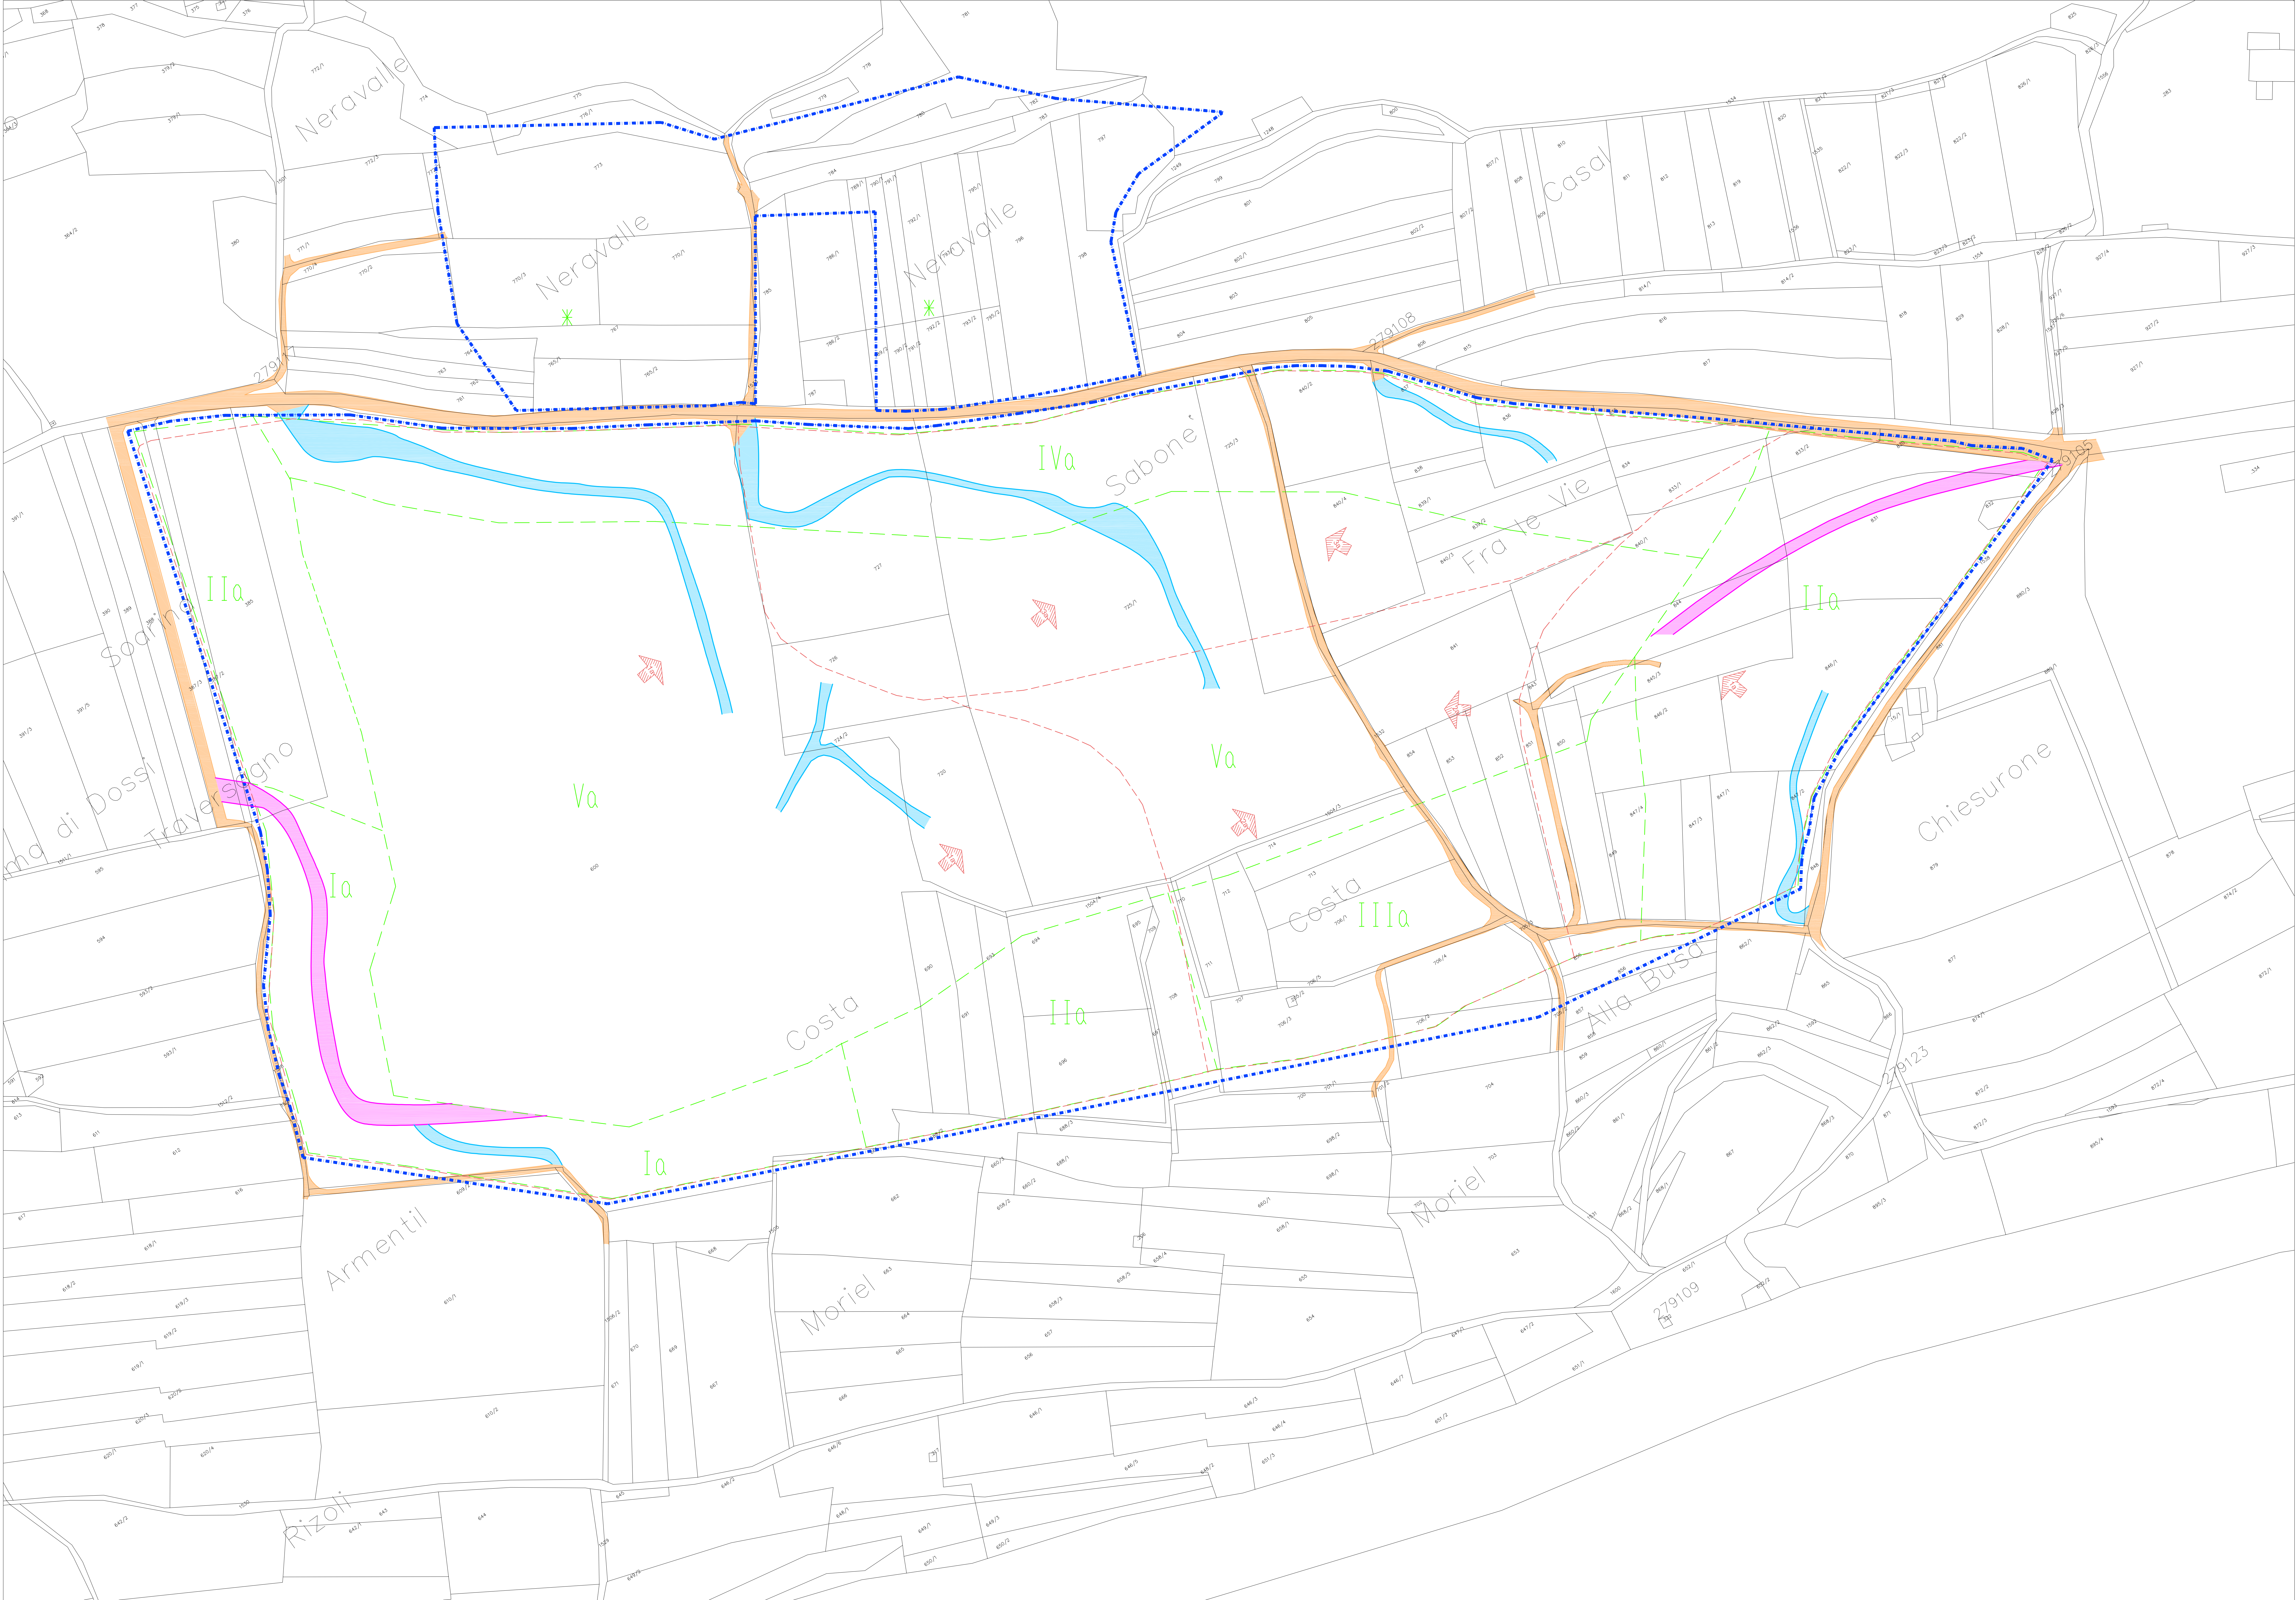

LEGENDA

- ESTRATTO MAPPA
- LIMITE PIANO CAVE
- LIMITE FASI DI SCAVO
- DIREZIONE E FASI DI COLTIVAZIONE
- LIMITE FASI DI RIPRISTINO
- FASI DI RIPRISTINO
- VIABILITA' ESISTENTE
- RAMPE DI ACCESSO ED INTERNE
- NUOVA VIABILITA' PREVISTA

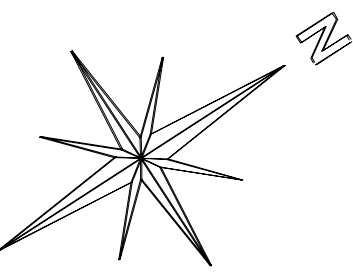

PROGRAMMA PLURIENNALE
DI ATTUAZIONE DEL
COMUNE DI ALA
LOC. PILCANTE

CARTA DELLA
VIABILITA' INTERNA

DATA : MAGGIO 2009
REL. N. : REL. 2329/2
SCALA : 1:1.000

TAVOLA N.:

A8

COMMITTENTE:
COMUNE DI ALA

TIMBRI:

Geologia Applicata
STUDIO ASSOCIATO

Dott. Lorenzo Geronzi
Dott. Michele Nicosi
Dott. Stefano Palmisani
Dott. Claudio Velli

Provincia (TN)
Via del Tarone, 1
11100 Bolzano
Fax: 0471/406000
E-Mail: info@geologiaapplicata.it

Questo documento non potrà essere copiato, riprodotto o pubblicato in futuro e potrà essere il soggetto di azioni legali degli autori. Legge 12 aprile 1963 n. 403, art. 17/1 e sgg. c.c.