


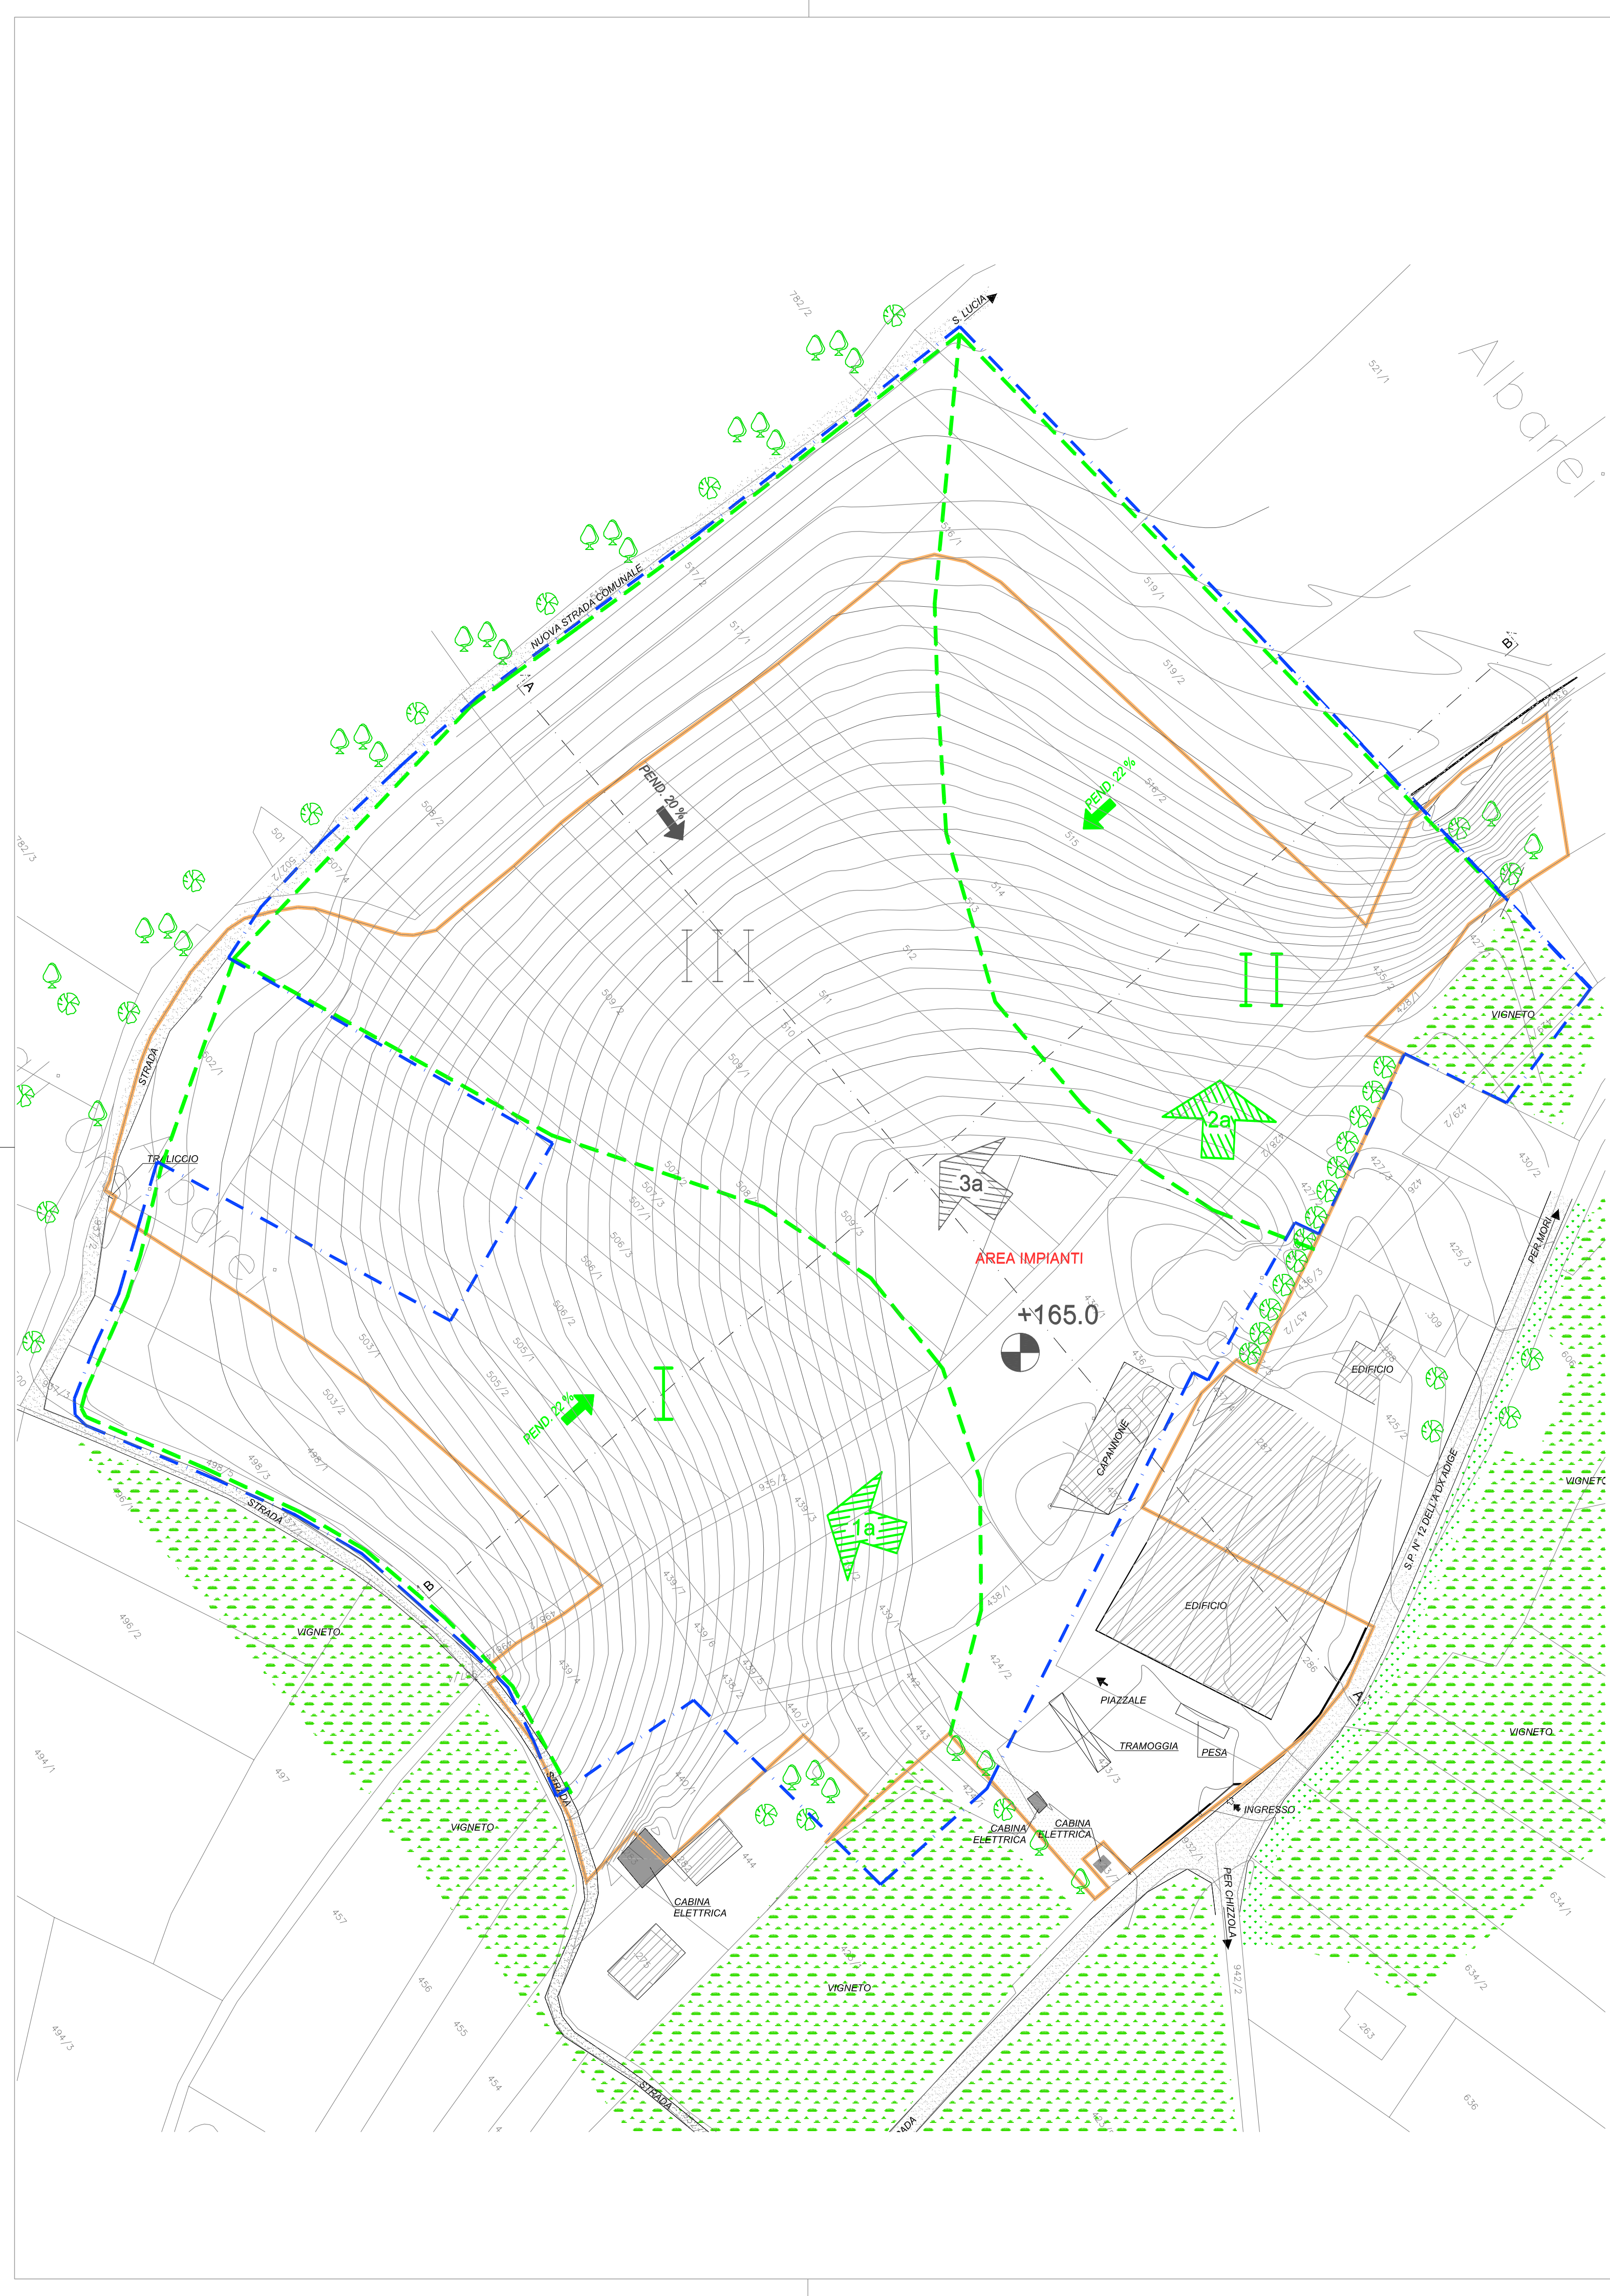

LEGENDA:

- ESTRATTO MAPPA

LIMITE PIANO CAVE

PROPRIETA'

LIMITE FASI DI RIPRISTINO

DIREZIONE E FASI

ANGOLI DI SCARPATA

FASI DI RIPRISTINO

QUOTE DI PROGETTO

LIMITE FASI DI RIPRISTINO

ANGOLI DI SCARPATA

FASI DI RIPRISTINO

QUOTE DI PROGETTO
- LE FASI DI RIPRISTINO 1a E 2a SONO ATTUABILI NEI 18 ANNI DELLA PRESENTE PIANIFICAZIONE (VEDI TESTO)

LA FASE DI RIPRISTINO 3a VIENE PROCRASTINATA OLTRE I 18 ANNI DELLA PRESENTE PIANIFICAZIONE (VEDI TESTO)

TABELLA VOLUMI DI RIPRISTINO

FASI	VOLUMI	DURATA A 28.000mc/anno	DURATA A 40.000mc/anno
FASE 1	mc 276.000	10	7
FASE 2	mc 217.000	7-8	5-6
SOMMANO	mc 493.000	17-18	12-13

VISTA LA TENDENZA IN FORTE ATTENUAZIONE DEL FABBISOGNO MEDIO ANNUO RELATIVO ALLE FASI DI SCAVO PREVISTE, SI PREVEDE NEI 18 ANNI PROGRAMMATI IL COMPLETAMENTO DELLE FASI DI RIPRISTINO 1a E PARTE DELLA 2a (VEDI TESTO).

PROGRAMMA PLURIENNALE
DI ATTUAZIONE DEL
COMUNE DI ALA
LOC. S. CECILIA GUASTUM

PLANIMETRIA STATO
DI RIPRISTINO

DATA : OTTOBRE 2012	TAVOLA N.:
REL. N. : REL. 2329/2	B6 _{/2}
SCALA : 1:1.000	

COMMITTENTE:
COMUNE DI ALA

TIMBRI: