



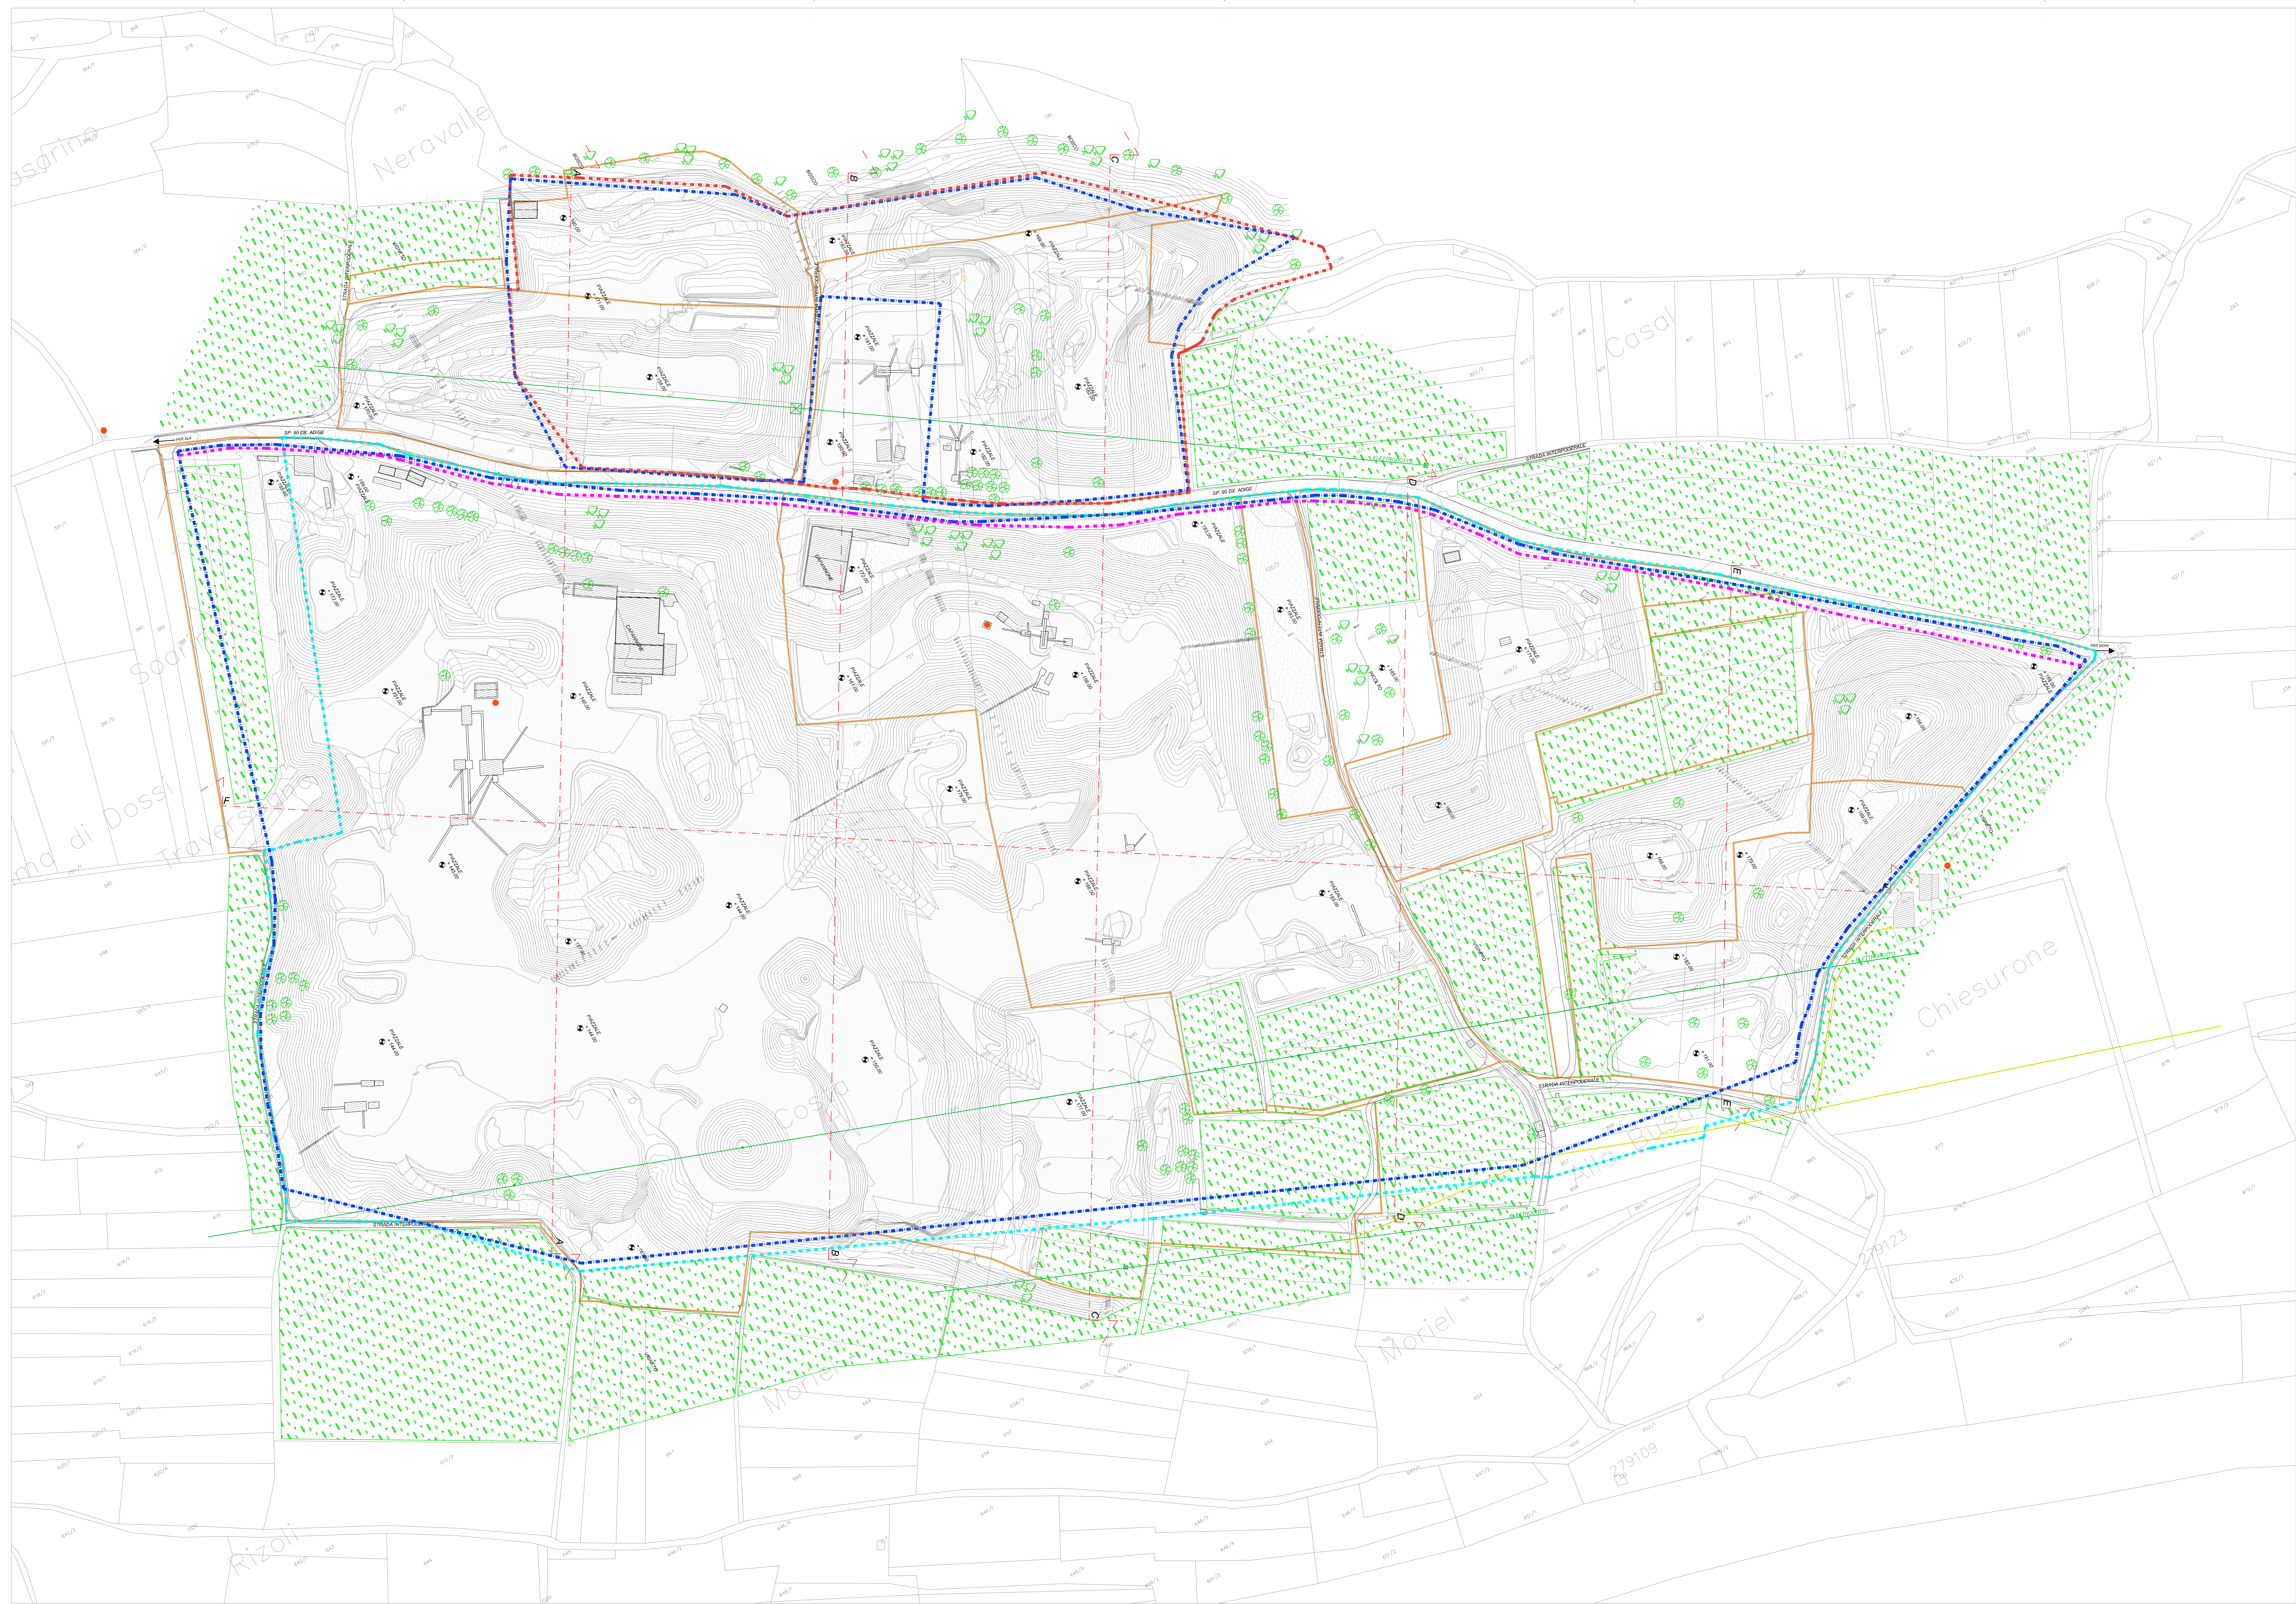

LEGENDA

- ESTRAITTO MAPPA
- LIMITE PIANO CAVE
- LIMITE DISCARICA PRG
- LIMITE PIANO CAVE PRG
- PROPRIETA'
- FASCIA RISPETTO 5 m DA S.P. 90 DX ADIGE
- ELETTRDOTTO
- METANODOTTO
- AREA ALBERATA
- AREE DI CAVA AUTORIZZATE
- EDIFICI - BARACCHE - IMPIANTI
- AREE AGRICOLE
- POZZI

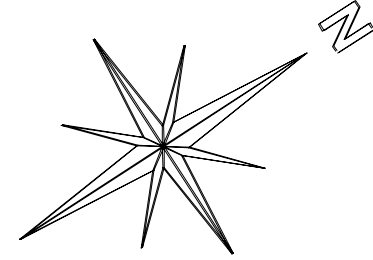

PROGRAMMA PLURIENNALE
DI ATTUAZIONE DEL
COMUNE DI ALA
LOC. PILCANTE

PLANIMETRIA
STATO ATTUALE

DATA : MAGGIO 2009
REL. N. : REL. 2329/2
SCALA : 1:1.000

TAVOLA N.:

A3

COMITENTE:
COMUNE DI ALA