

PARTICOLARE SCAVO SOTTOSERVIZI  
-scala 1: 10-

**LEGENDA TUBAZIONI**

TUBAZIONE STACCHI ACQUEDOTTO IN PE DN 110 CORRUGATO

TUBAZIONE ESISTENTE GAS


**LEGENDA ELETTRODOTTI**

CAVIDOTTO DISTRIBUZIONE ELETTRICA IN PEAD DN 100

CAVIDOTTO TELEFONO PEAD CORRUGATO DN 125

CAVIDOTTO FIBRA DN 125

POZZETTI SU CAVIDOTTI TELEFONO-FIBRA-RETE ELETTRICA ACQUEDOTTO - DIM. CM 50 X 50 IN CLS.

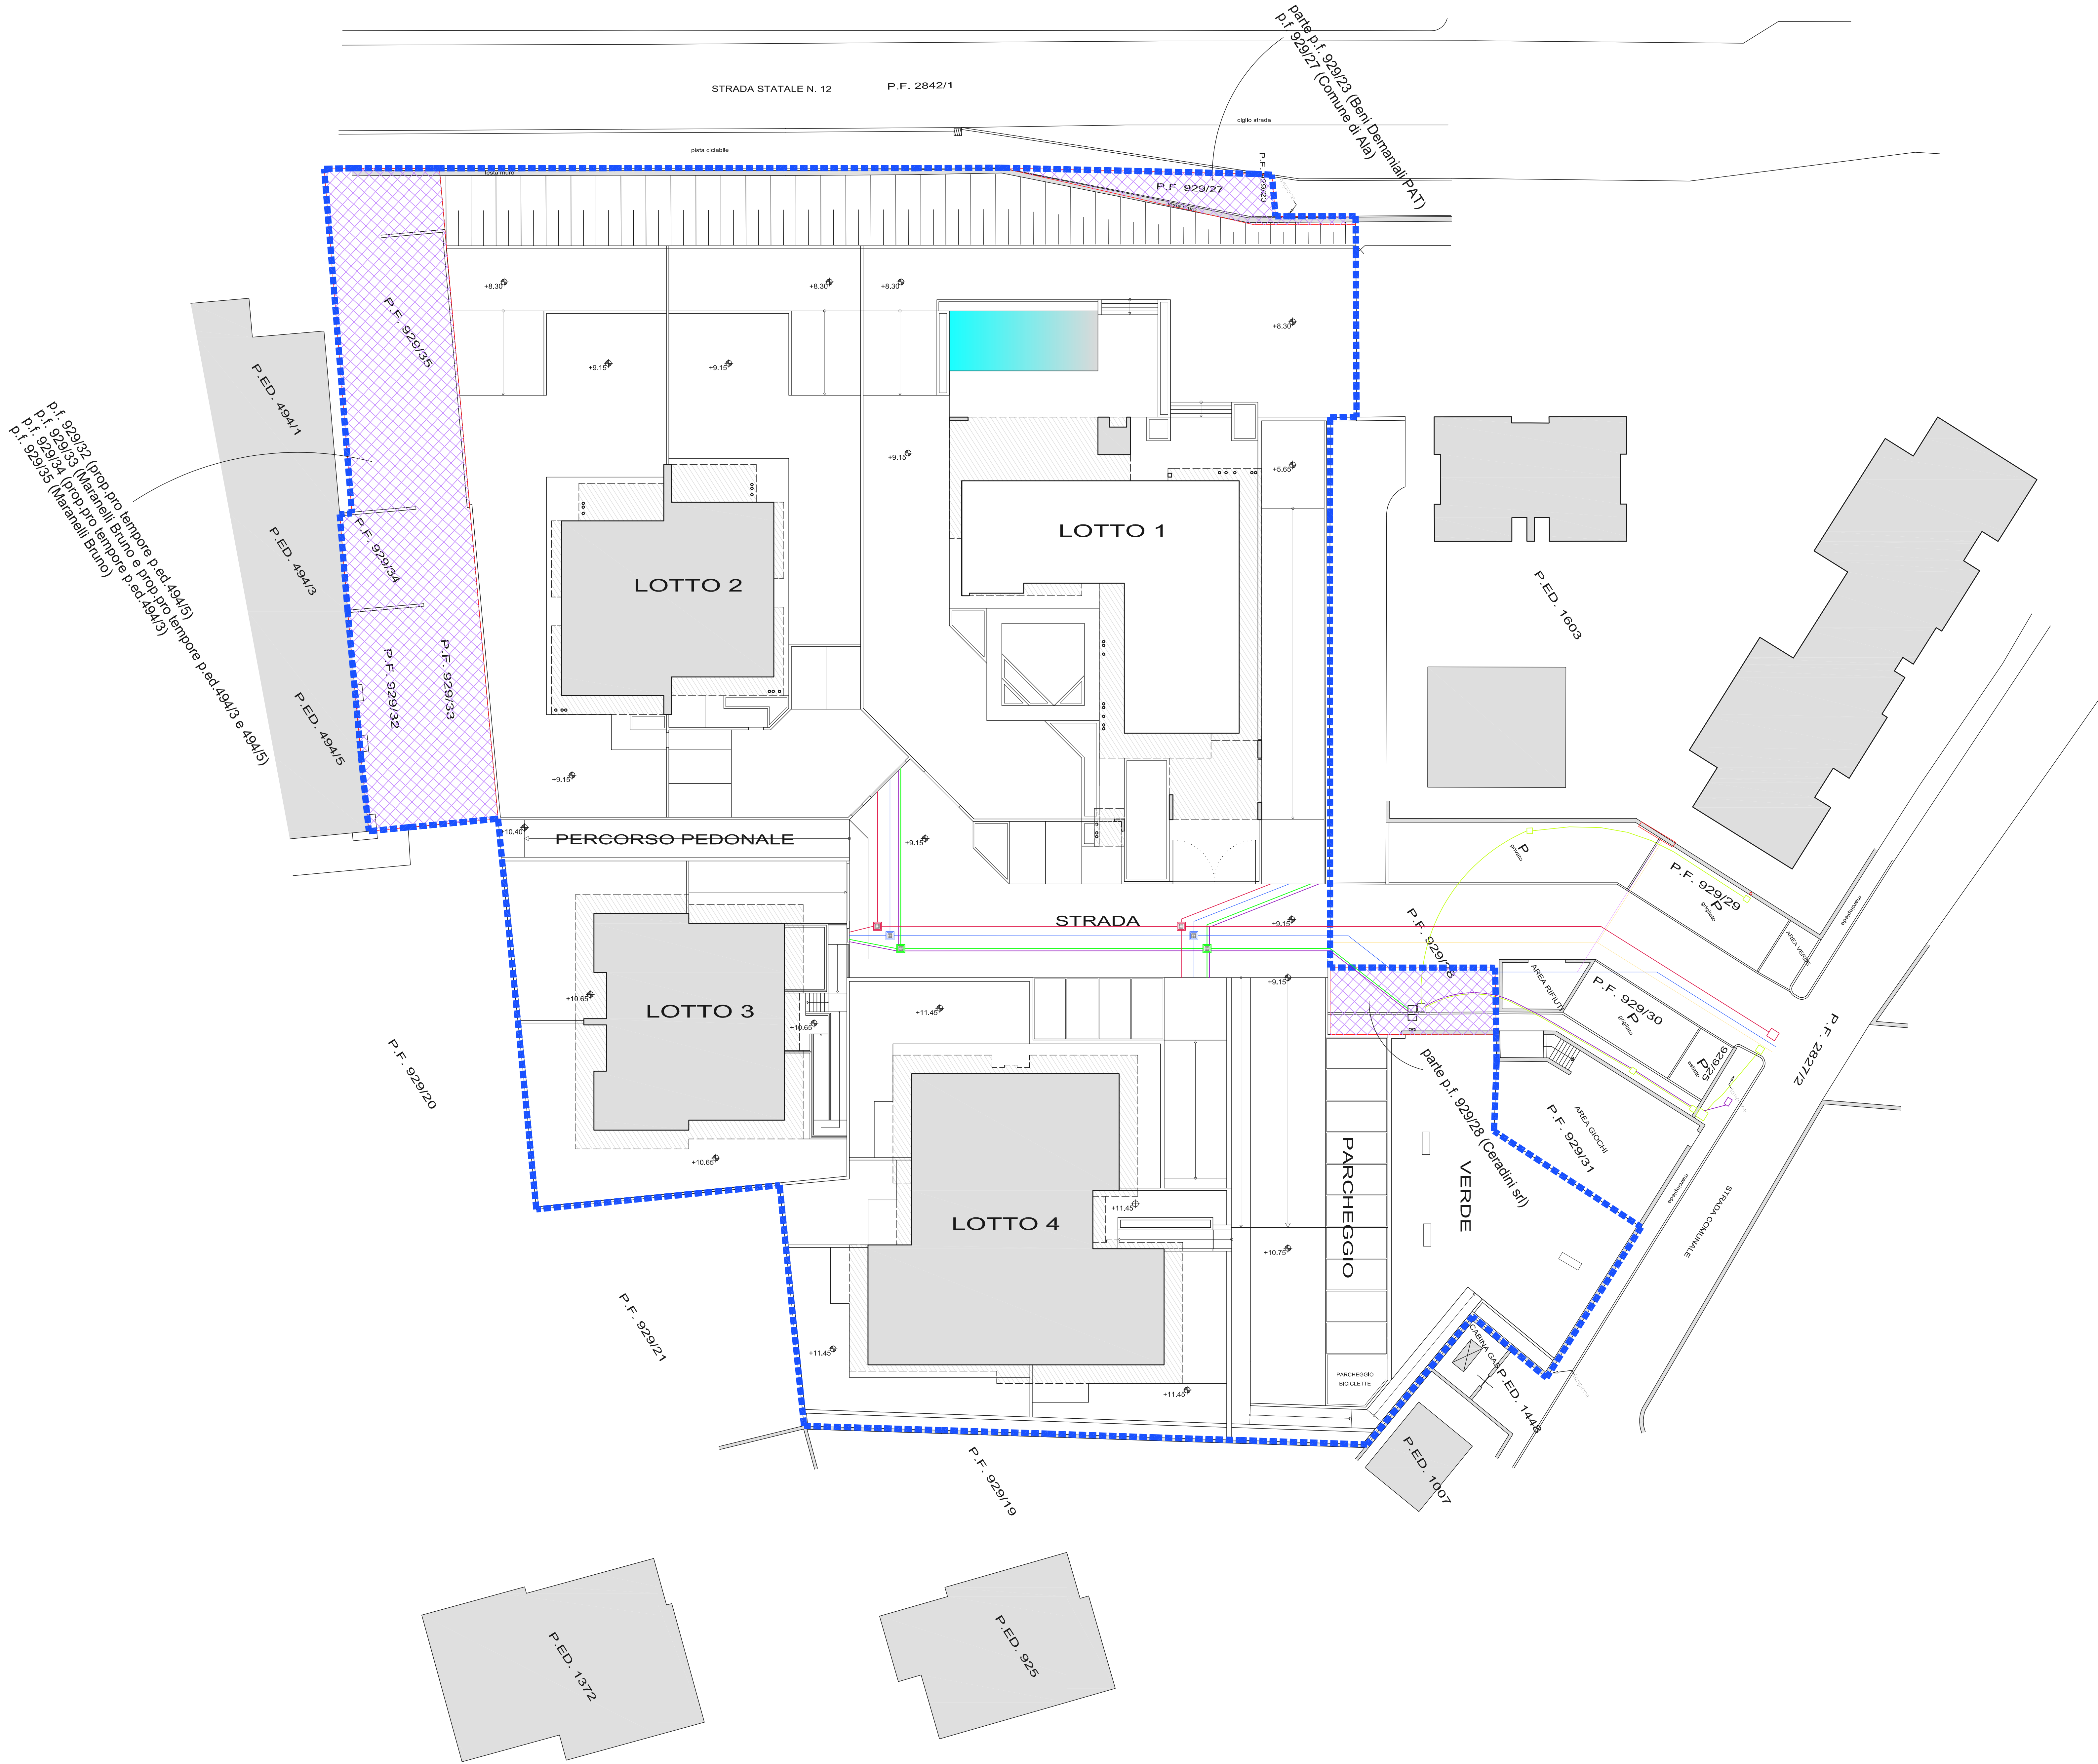

PROVINCIA AUTONOMA DI TRENTO  
COMUNE DI ALA

PIANO DI LOTTIZZAZIONE P.F. 929/3-929/26 C.C. ALA  
PL 100 - VIA MERCANTE DI ALA (TN)

PIANO DI LOTTIZZAZIONE PL 10b

Planimetria opere di urbanizzazione primaria

COMMITTENTE: SIMONINI DANIELE  
BERTE GRAZIA  
CAPRARA CLAUDIO

TIMBRO:

SCALA 1: 200

20 Giugno 2025

TAVOLA 14 AGG

ARCHIVIO:

PROGETTISTA: Arch. Claudio Caprara  
C.F. 01912300218  
P.I. 0041132223

Ordine degli Architetti  
Pianificatori, Paisagisti e Conservatori  
della Provincia di Trento  
Dot. Arch. Claudio Caprara  
238 tel. 0461-400000  
e-mail: claudio@caprara.it

STUDIO CAPRARA  
ARCHITETTURA & DESIGN