

LEGENDA

--- Perimetro lottizzazione da PRG - PL 10b


 Aree escluse dalla presente lottizzazione ai sensi dell'Art.51 comma 5 L.P. n.15/2015

 Aree non edificabili: p.f. 929/23 (parte) - 929/27 - 929/32 - 929/33 - 929/34 - 929/35

 Aree edificabili: p.f. 929/28 (parte)

--- Confini catastali

 Edifici esistenti

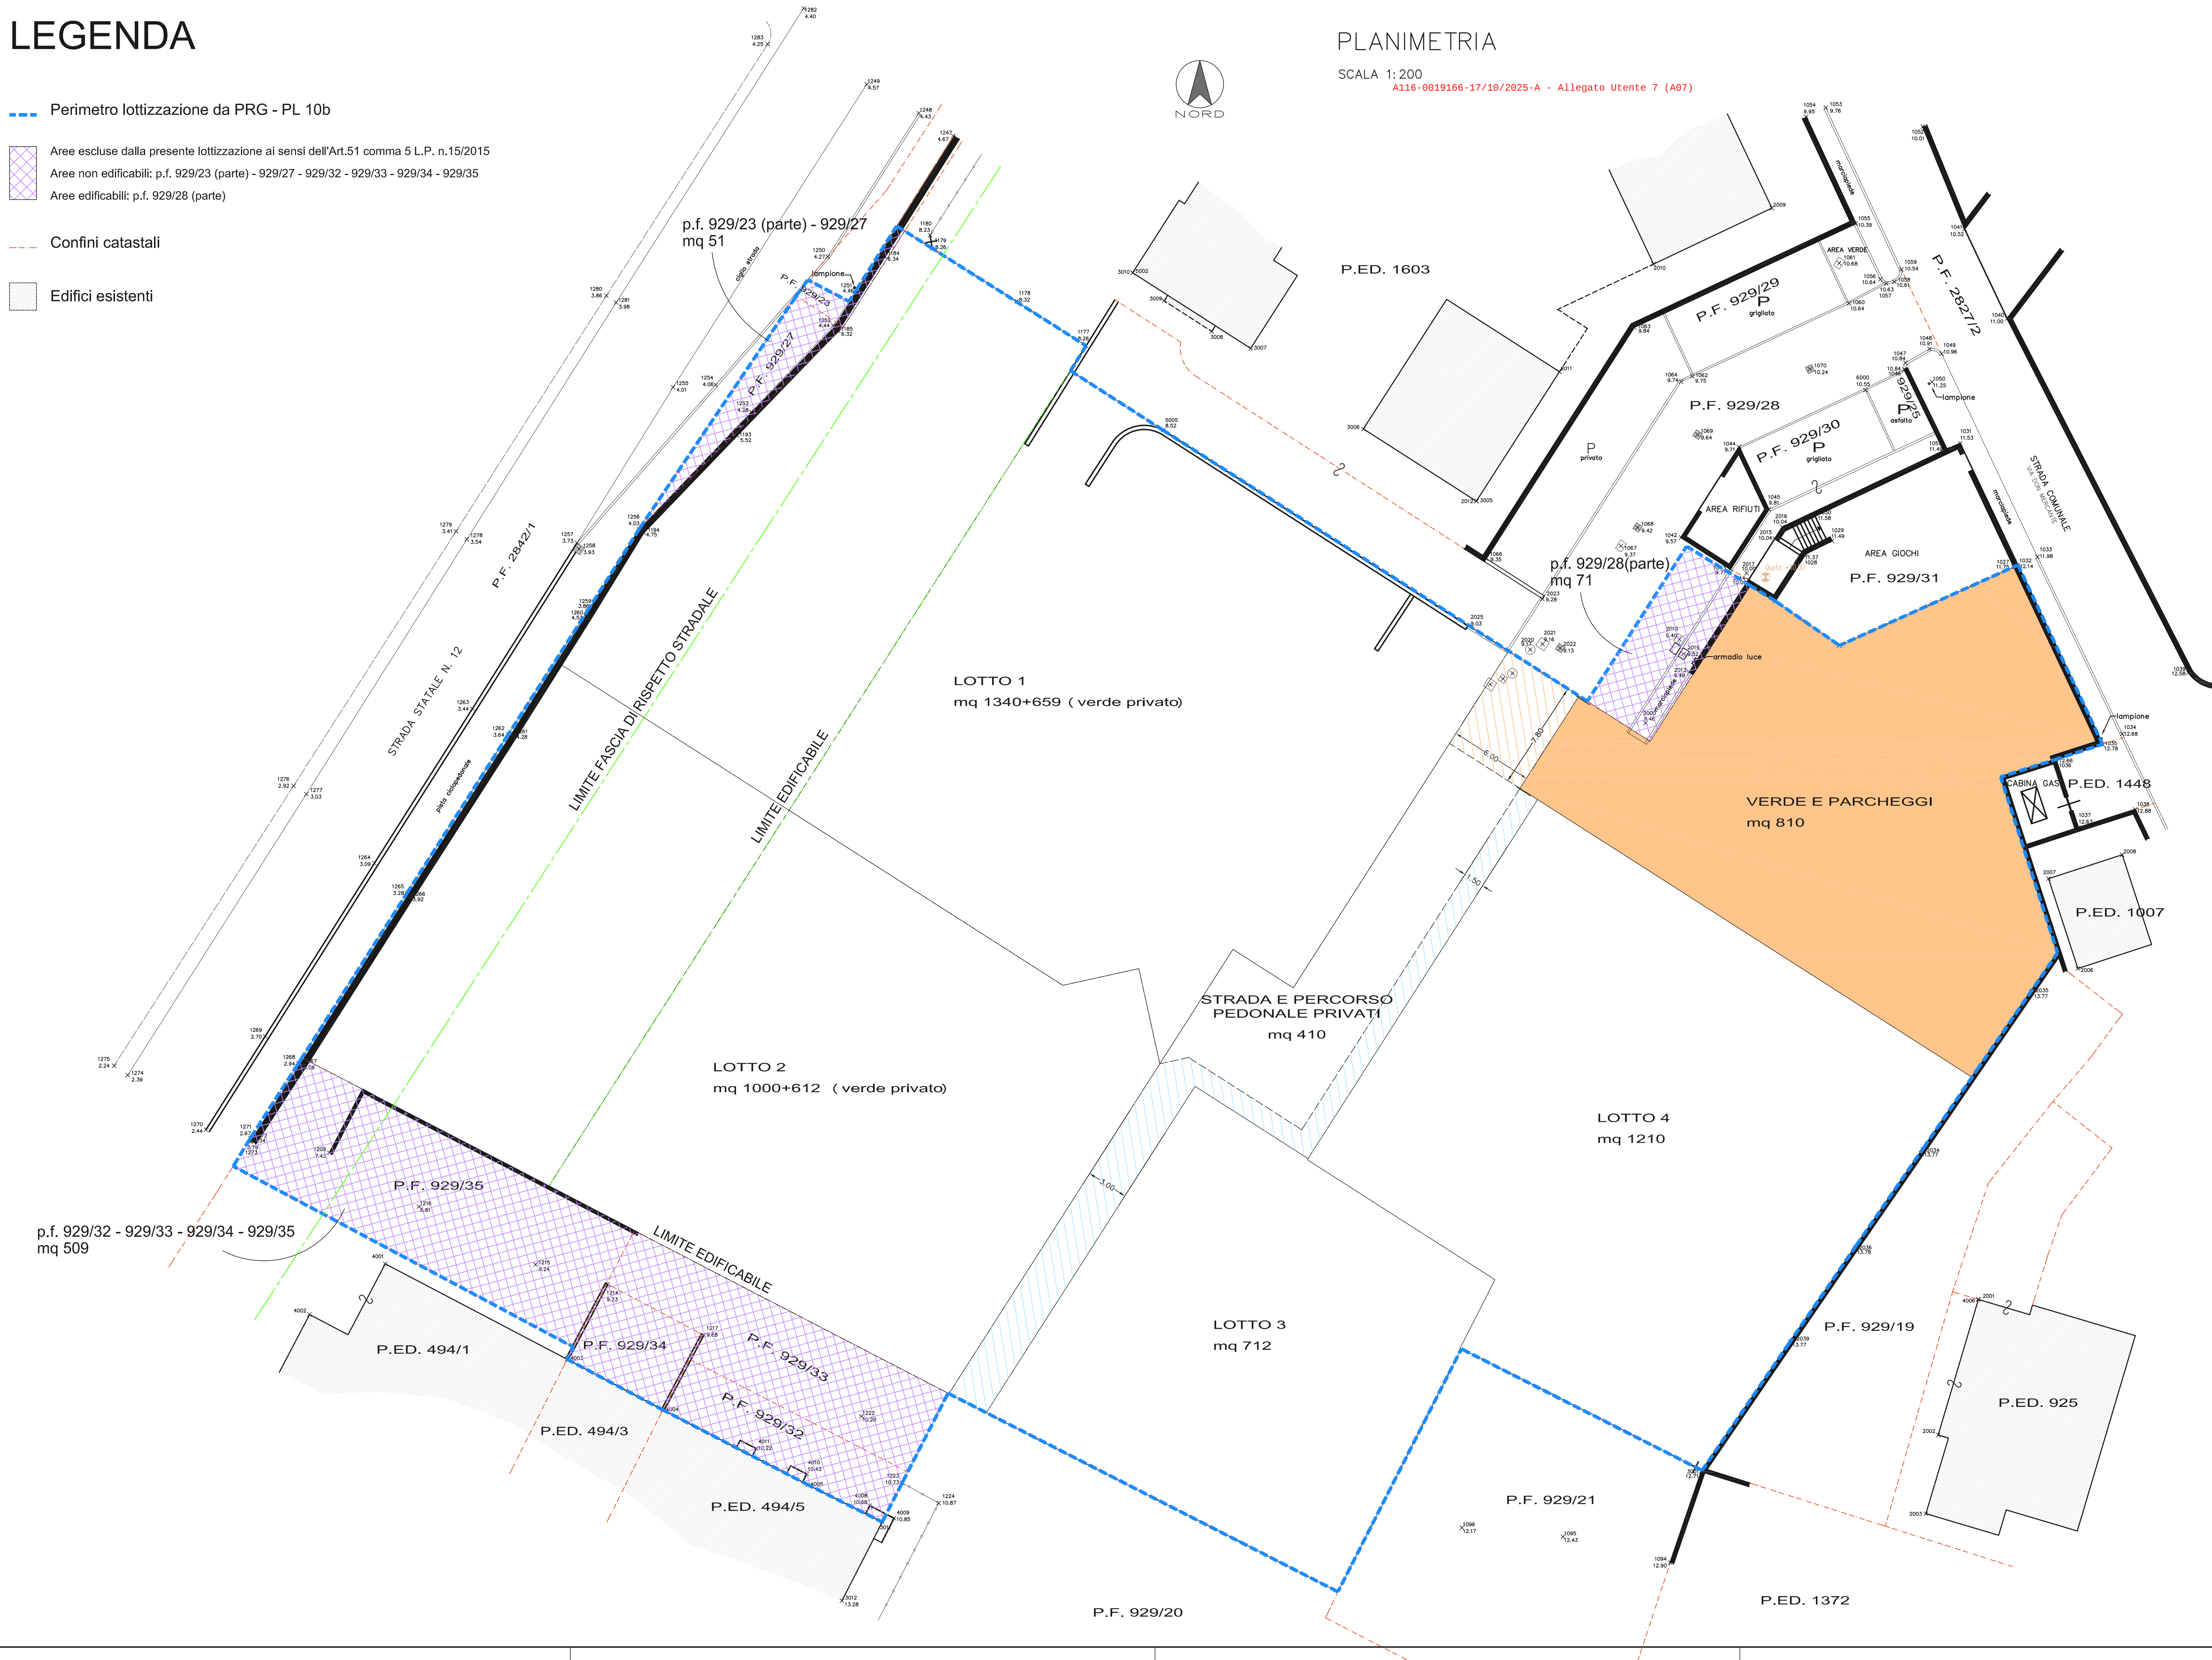

PLANIMETRIA

SCALA 1:200

A116-0019166-17/10/2025-A - Allegato Utente 7 (A07)

SUPERFICI
AREE DA CEDERE

DESCRIZIONE	SUPERFICIE
 verde e parcheggi	mq 810
TOTALE	mq 810

SERVITU'
AD USO PUBBLICO

DESCRIZIONE SERVITU'		SUPERFICIE
	servitù di passo e ripasso a piedi ad uso pubblico	mq 47
	servitù di passo e ripasso a piedi e con ogni mezzo compatibile ad uso pubblico	mq 145

PROVINCIA AUTONOMA DI TRENTO
COMUNE DI ALA

**PIANO DI LOTTIZZAZIONE P.F. 929/3-929/26 C.C. ALA
PL 10b - VIA MERCANTE DI ALA (TN)**

PIANO DI LOTTIZZAZIONE PL 10b

PLANIMETRIA AREE DA CEDERE

COMMITTENTE:	TIMBRO:
SIMONINI DANIELE BERTE' GRAZIA CAPRARA CLAUDIO	


MBRO:

SCAI A 1:200

20 Giugno 2025

TAVOLA 15 AGG

ARCHIVIO:

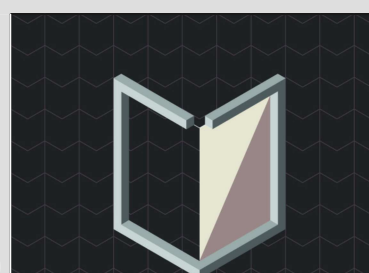STUDIO CAPRARA
ARCHITETTURA & DESIGN

PROGETTISTA



Ordine degli Architetti
Pianificatori Paesaggisti e Conservatori
della Provincia di Trento

Dott. Architetto
CLAUDIO CAPRARA

236 892. A - ARCHITETTURA

Arch. Claudio Caprara

C.F. CPR CLD 53C07A116N

zsa S.Giovanni, 15 - 38061 Ala (TN)
Cell. +39 3394020066

Tel. 0464 670134
e-mail: studio@archcaprara.it

FROM CARL COMMERCELL BETTING 1

LOW - CIVIL - COMMERCIAL - HOLISTIC -
ALI - RESTAURI - RIGANAMENTI - LOTTOZZAZIONE
DONI TERRITORIALI - ARREDO LUBRANDO - STIME
LIT - LUBRICANTI - LUBRICANTI - LUBRICANTI - LUBRICANTI

DESIGN - MODELLAZIONE E RENDERING 3D
