


SEZIONE TIPO
-scala 1: 20-

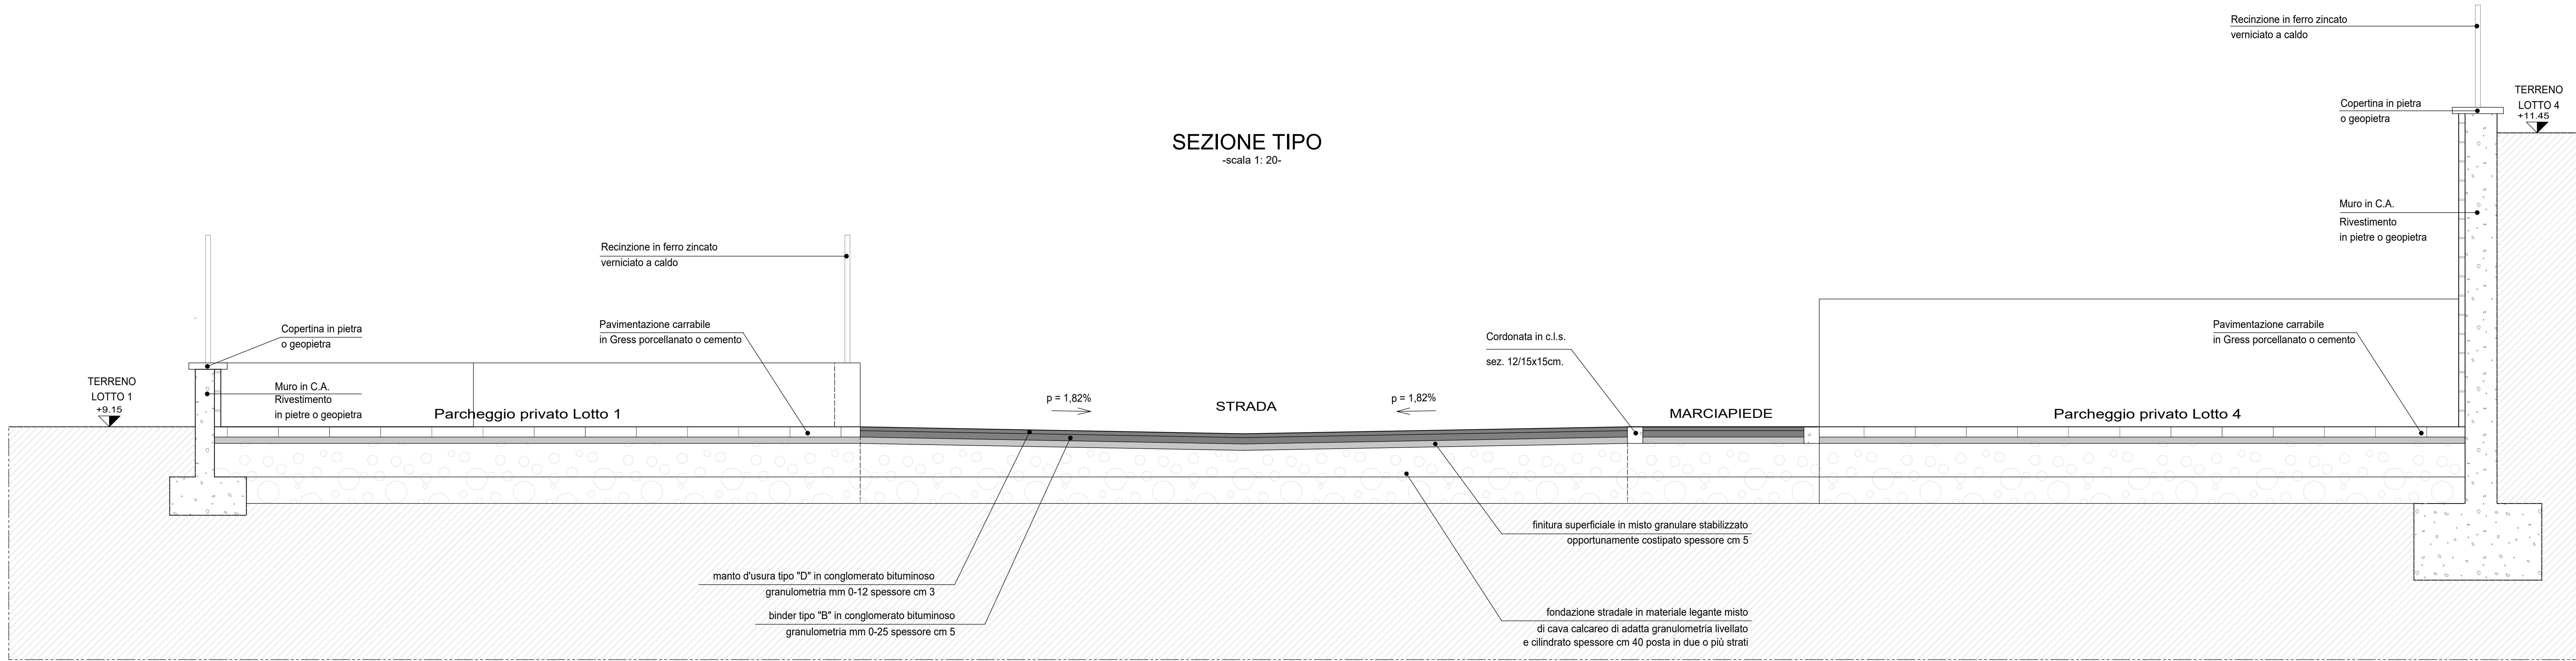

PROVINCIA AUTONOMA DI TRENTO COMUNE DI ALA

**PIANO DI LOTTIZZAZIONE P.F. 929/3 - 929/26 C.C. ALA
PL10b - VIA MERCANTE DI ALA (TN)**

PIANO DI LOTTIZZAZIONE PL 10b

STRADA DI LOTTIZZAZIONE - PROFILO LONGITUDINALE E SEZIONI TRASVERSALI

COMMITTENTE:	TIMBRO:
--------------	---------

COMMITTENTE: SIMONINI DANIELE BERTE' GRAZIA CAPRARA CLAUDIO	TIMBRO:
--------------------------------------------------------------------------	---------

SCALA 1:200

20 Giugno 2025

TAVOLA 10

ARCHIVIO:



PROGETTISTA

 Ordine degli Architetti
Pianificatori Paesaggisti e Conservatori
della Provincia di Trento

Dott. Architetto
CLAUDIO CAPRARA

238 sez. A - ARCHITETTURA

Arch. Claudio Caprara

C.F. CPR CLD 53C07A116M
P.I. 00431130228
Via S. Giovanni, 15 - 38061 Ala (TN)
Cell. +39 3394020066
Tel. 0464 670134
e-mail: studio@archcaprara.it

PROGETTAZIONI CIVILI, COMMERCIALI, RICETTIVE E
INDUSTRIALI - RESTAURI - RISANAMENTI - LOTTIZZAZIONI
PIANIFICAZIONI TERRITORIALI - AFFIDIO URBANO - STILI
CONSULENZE - INTERIOR DESIGN - PRODUCT DESIGN
GRAPHIC DESIGN - MODELLAZIONE E RENDERING 3D

