

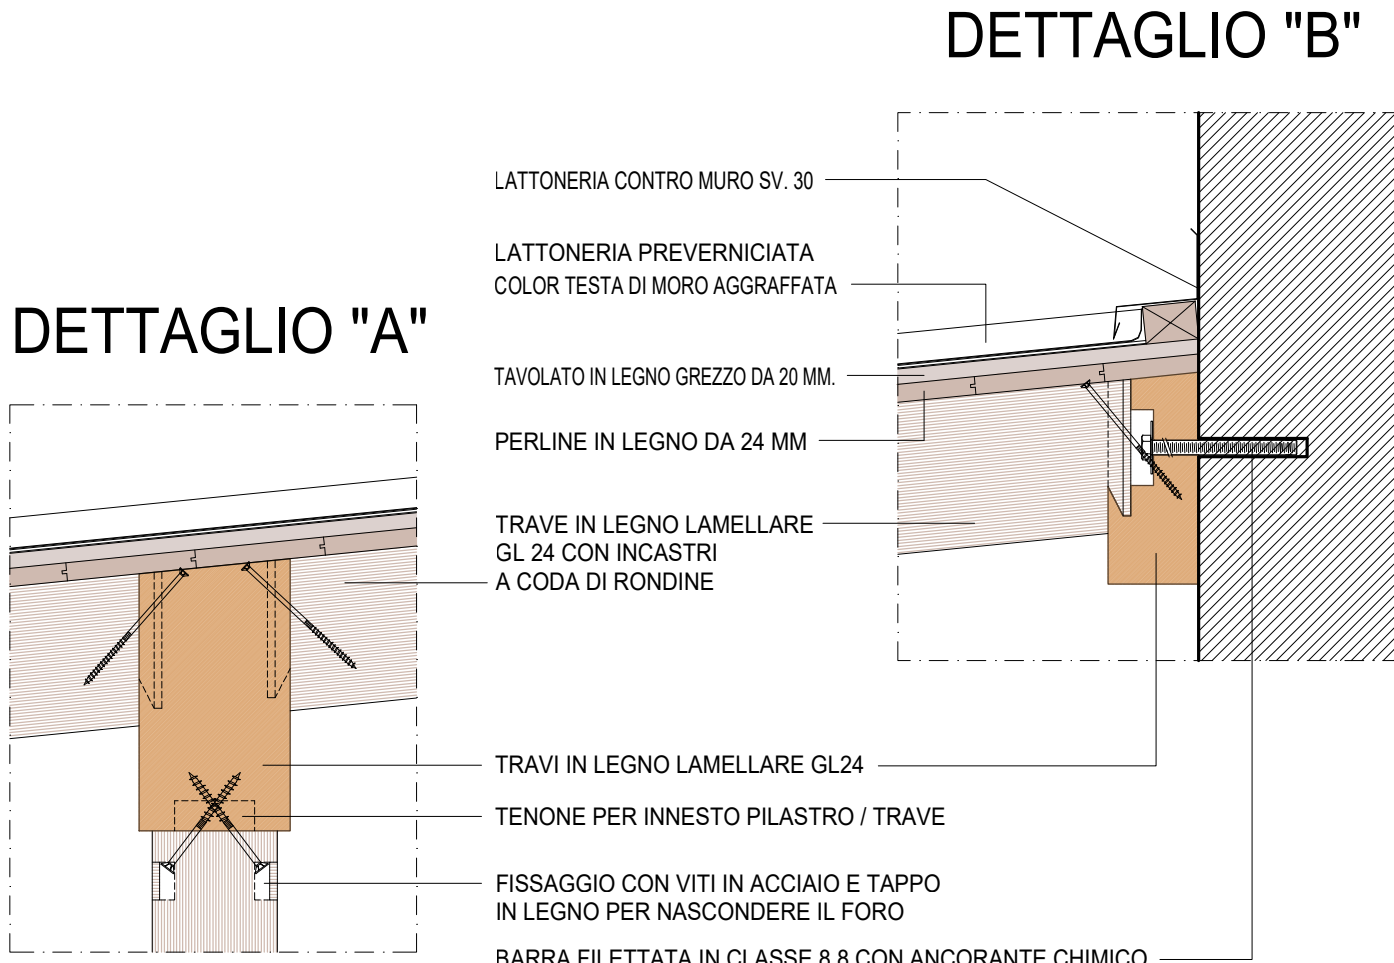
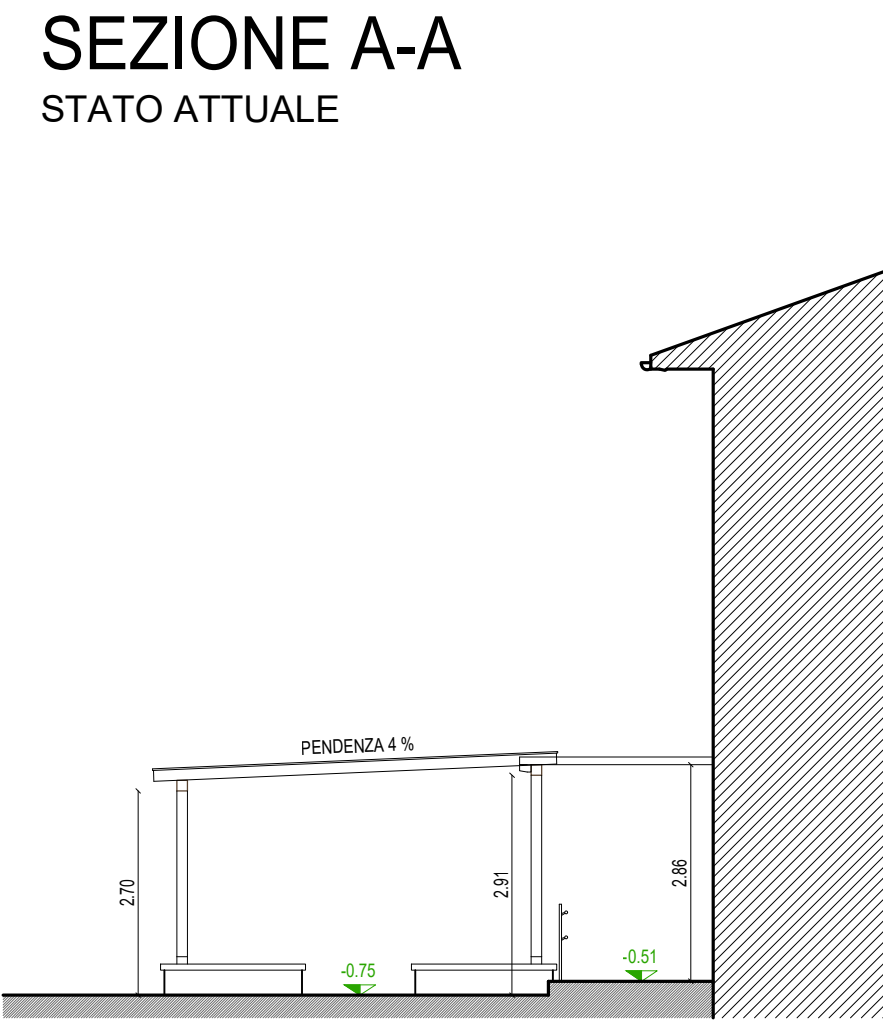
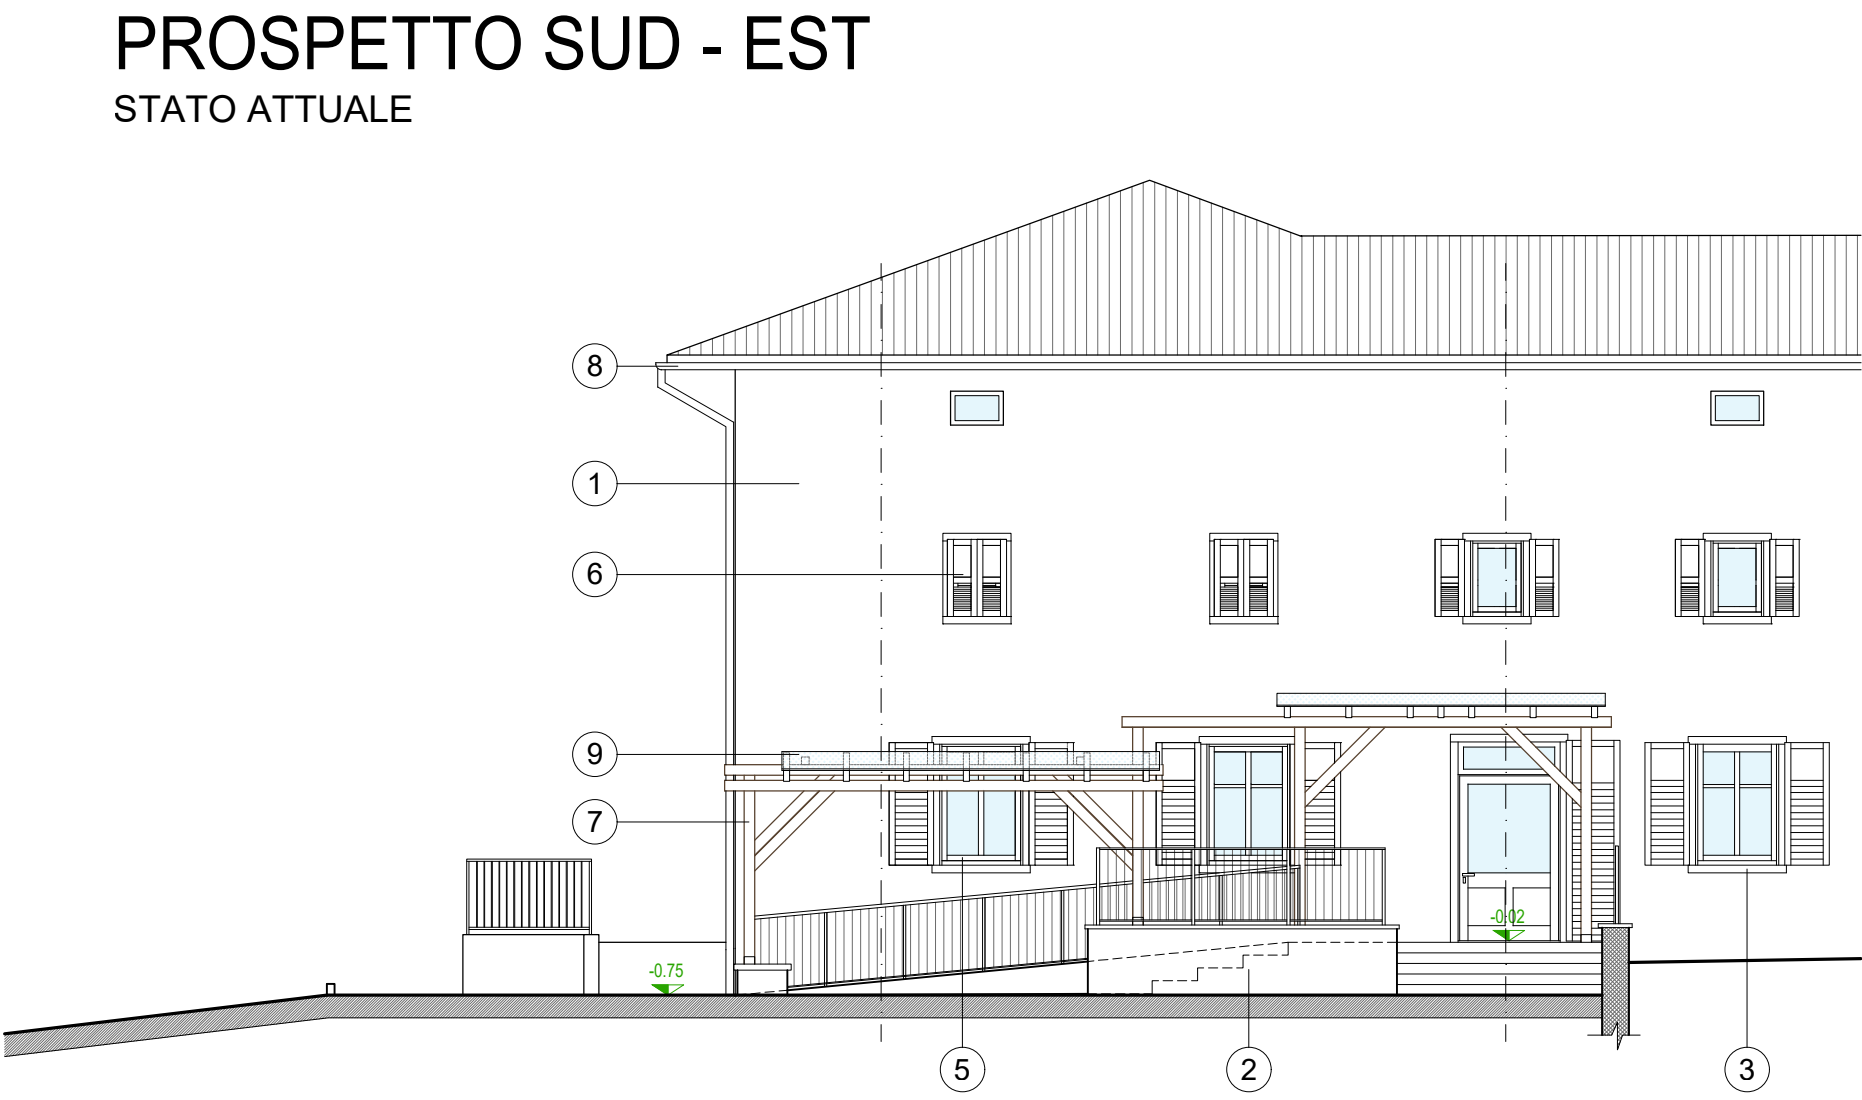
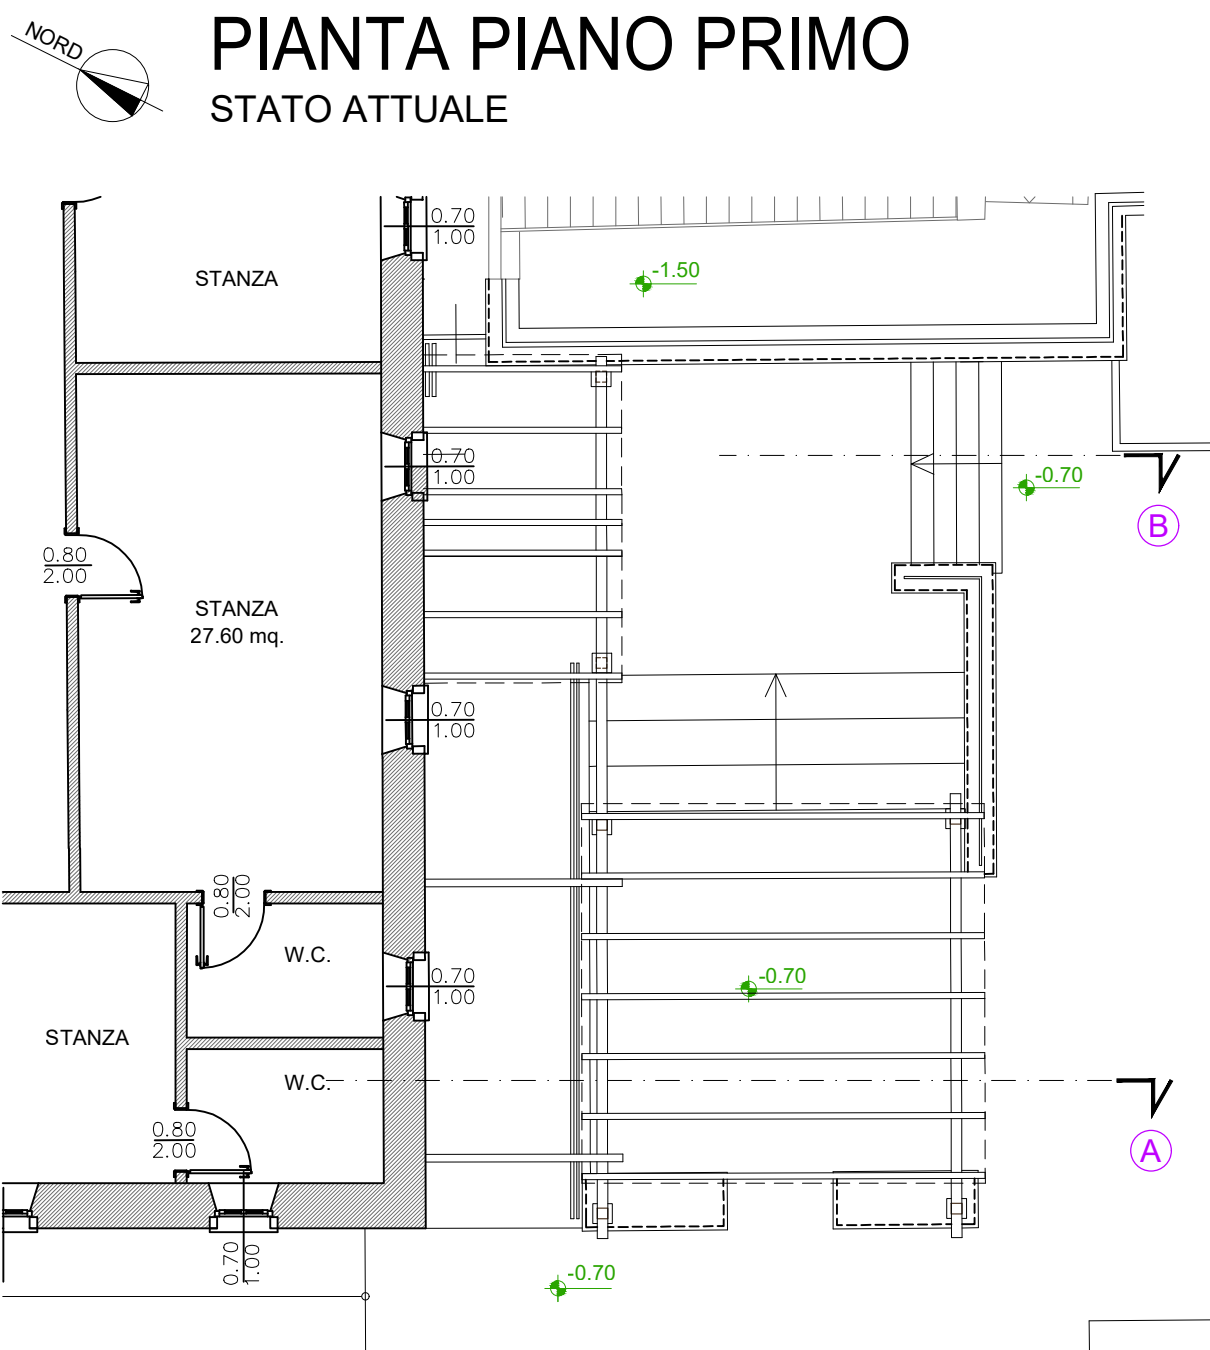
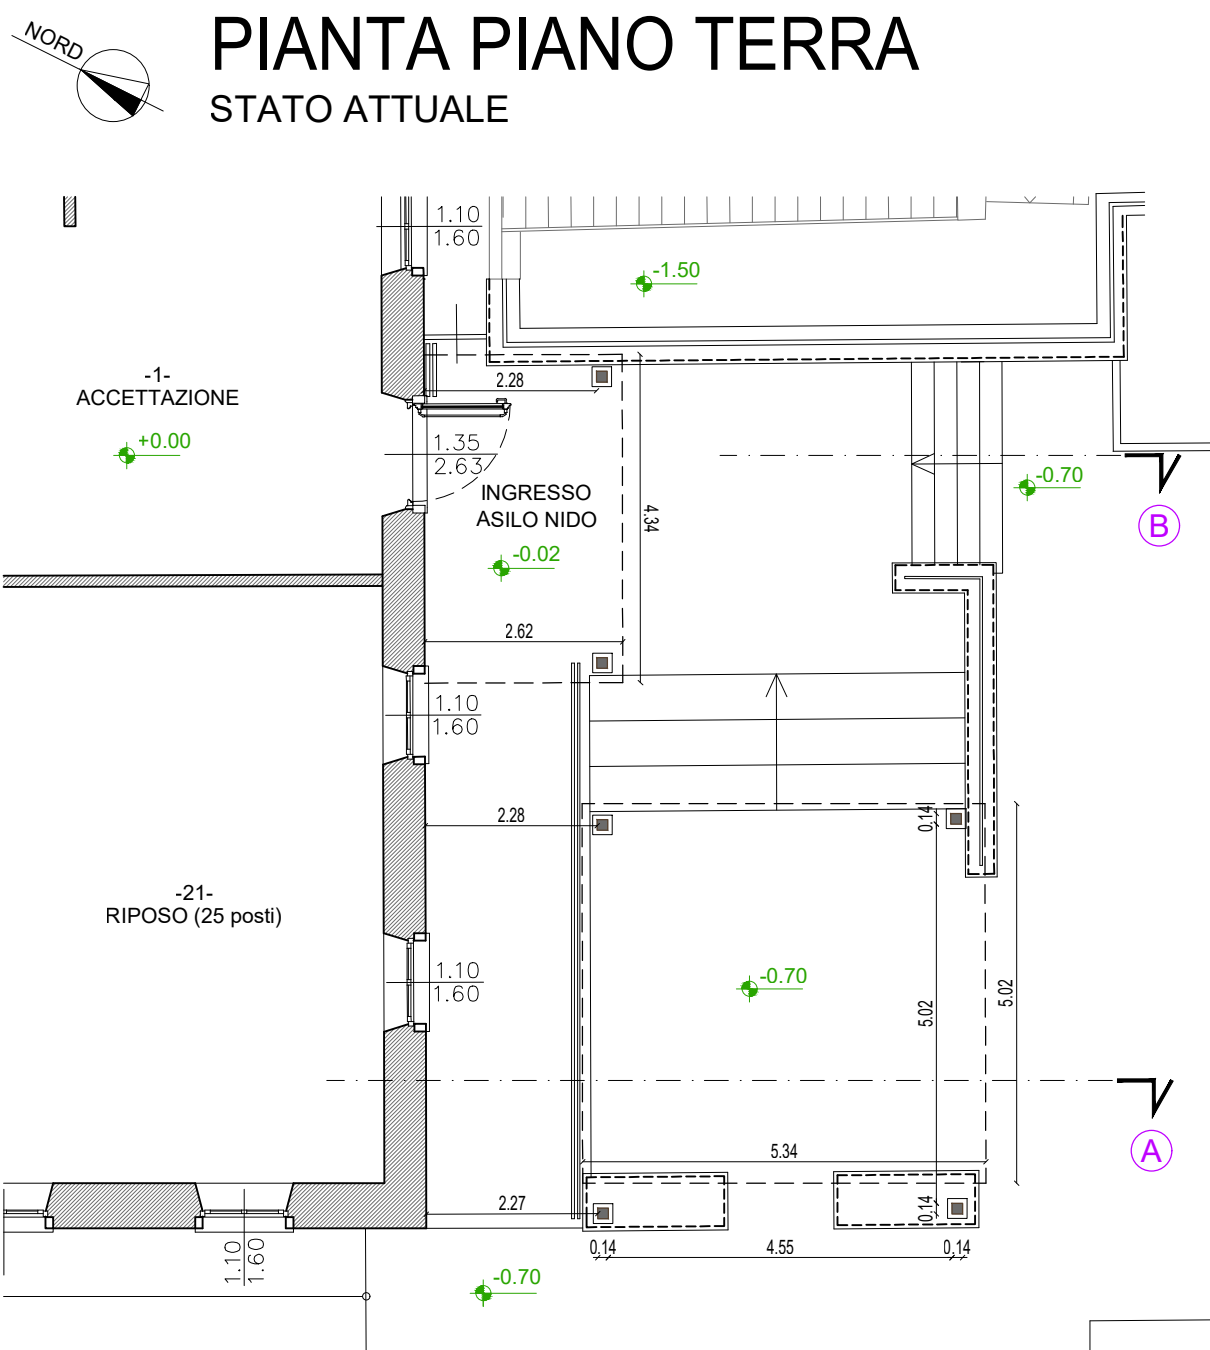
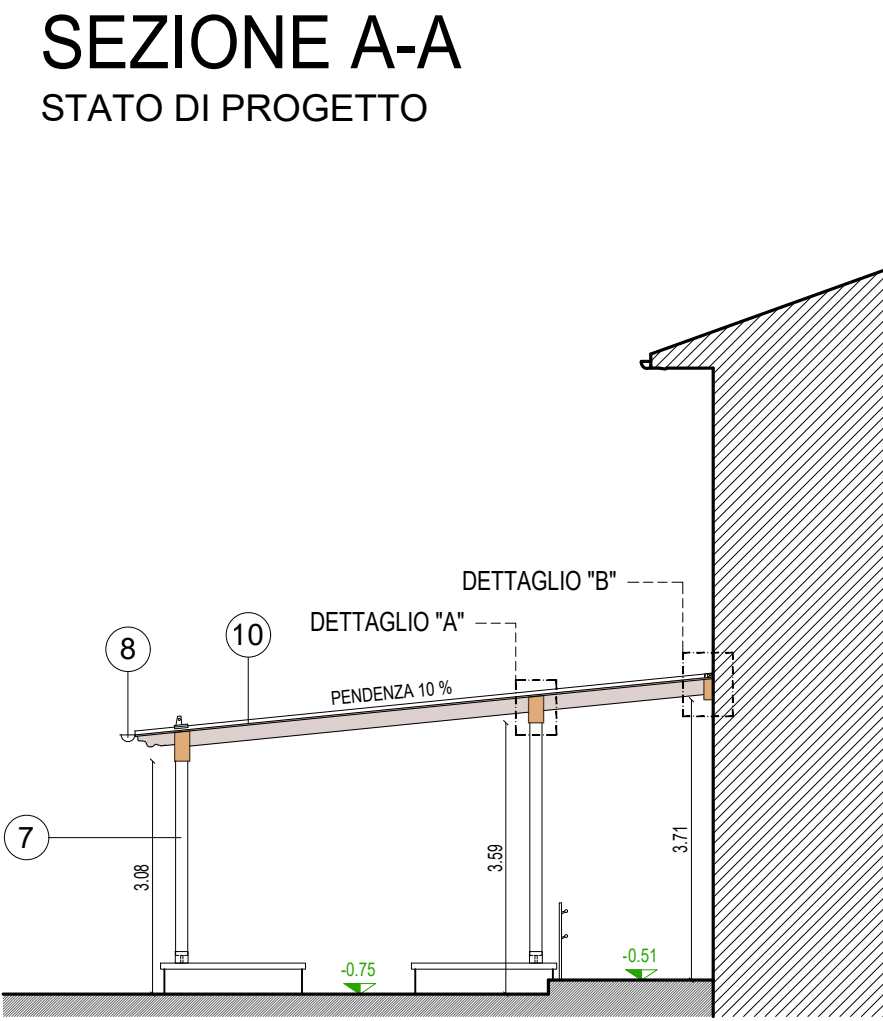
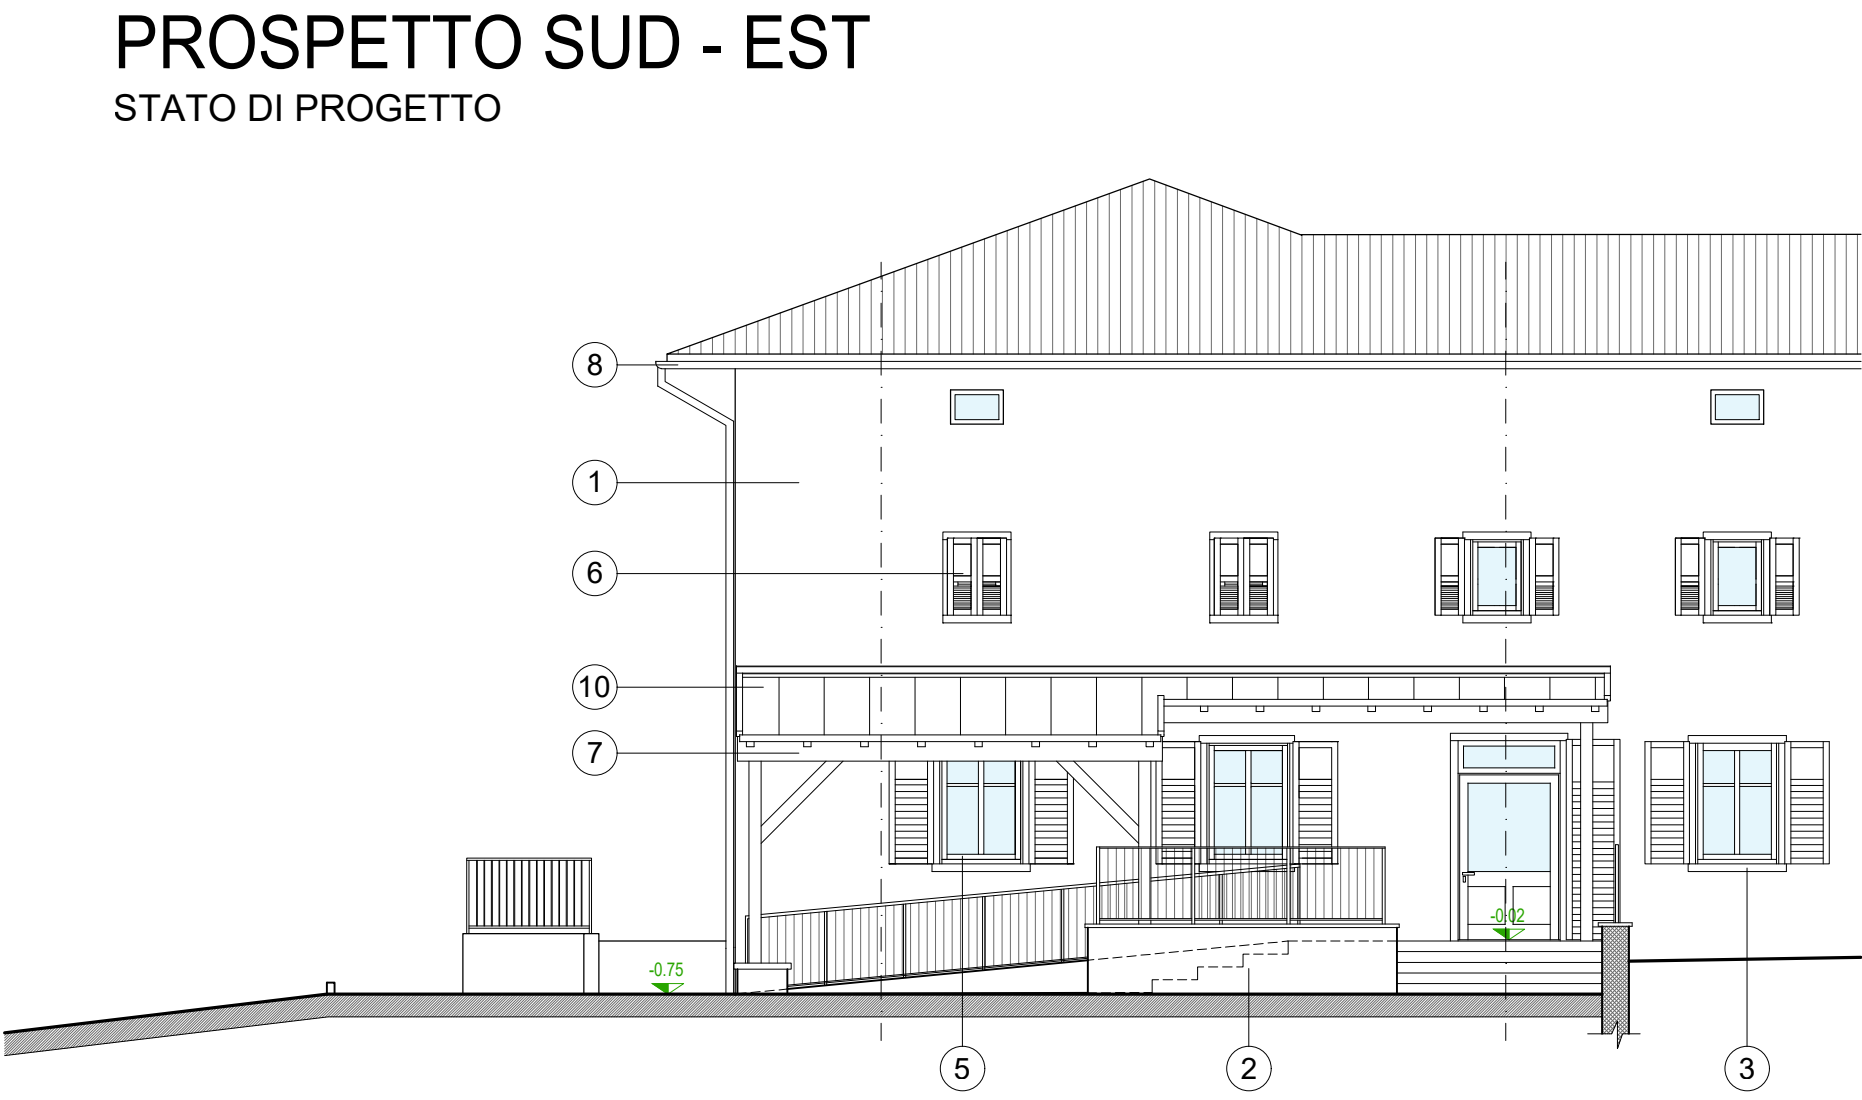
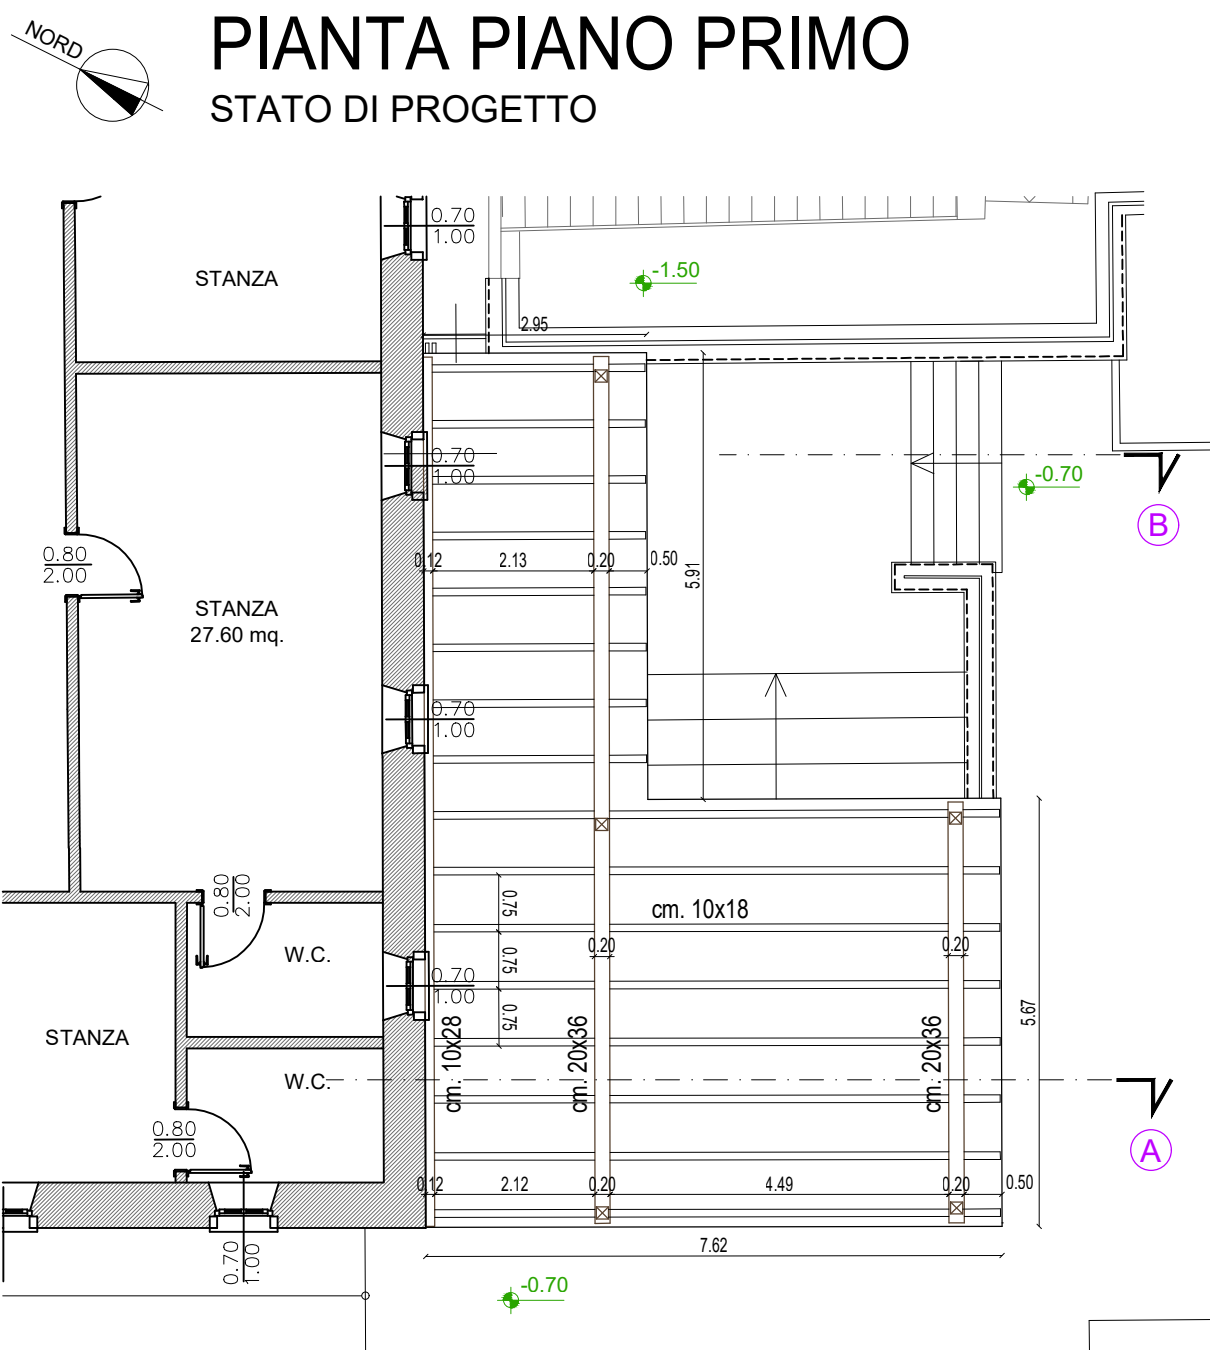





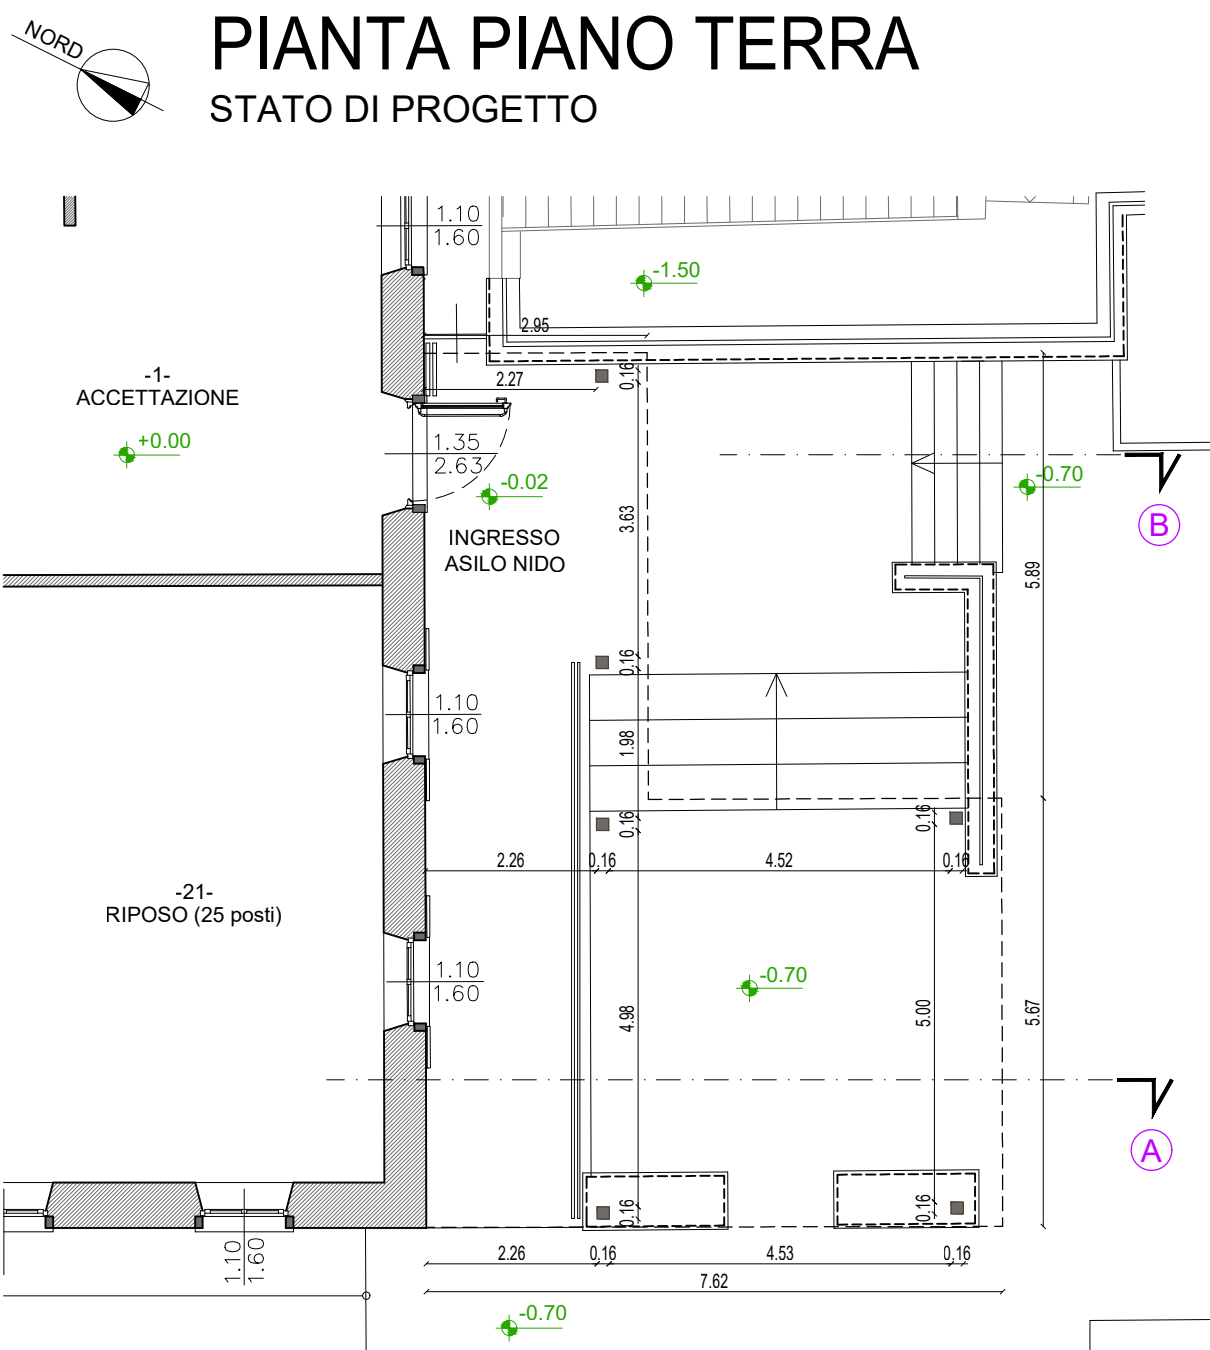


DETTAGLIO "B"

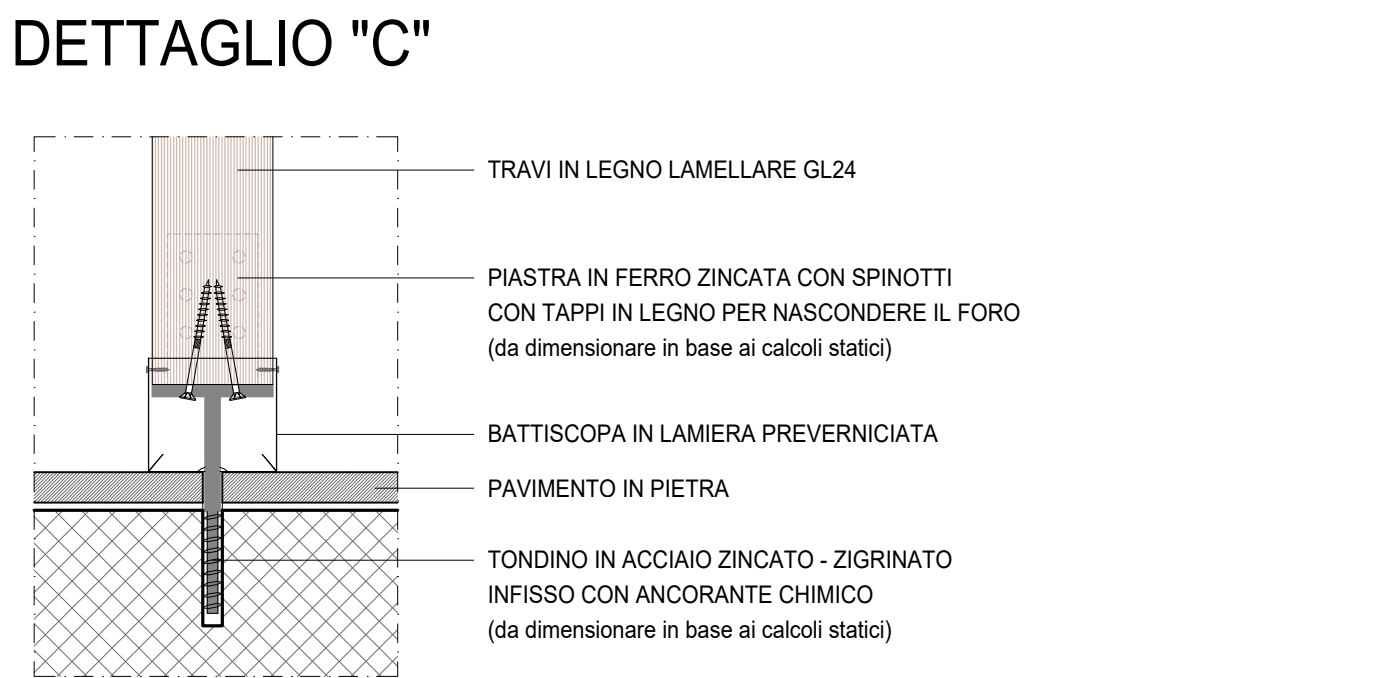

CARATTERISTICHE DEI MATERIALI

- Intonaco a civile tinteggiato color bianco avorio
- Muro in sassi ad "opera incerta"
- Contorni fori (piano terra e primo) in pietra bianca locale
- Contorni fori (secondo piano) con bancale in pietra bianca locale, spalle e architrave con intonaco tinteggiato bianco
- Serramenti in legno mordenzato
- Ante oscuranti in legno mordenzato
- Struttura portante in legno lamellare mordenzata
- Canali e pluviali in lamiera preverniciata color testa di moro
- Copertura in pannelli di materiale trasparente
- Copertura in lamiera aggraffata in lamiera preverniciata color testa di moro

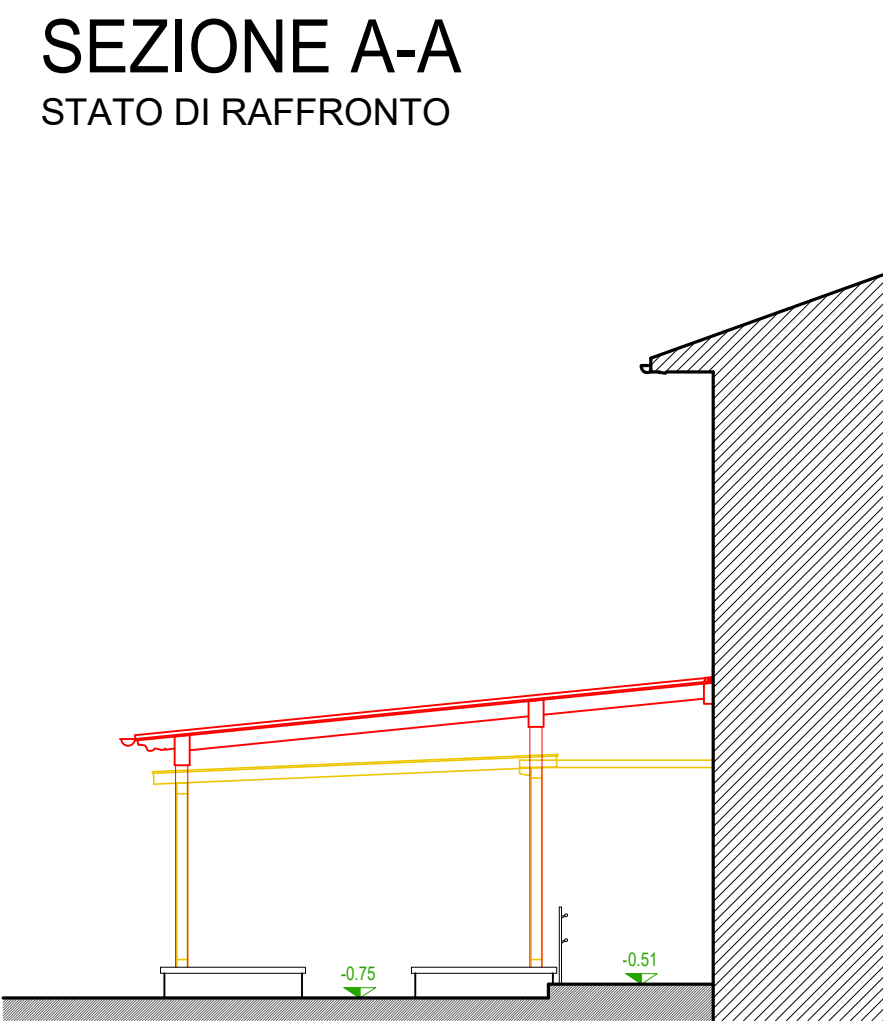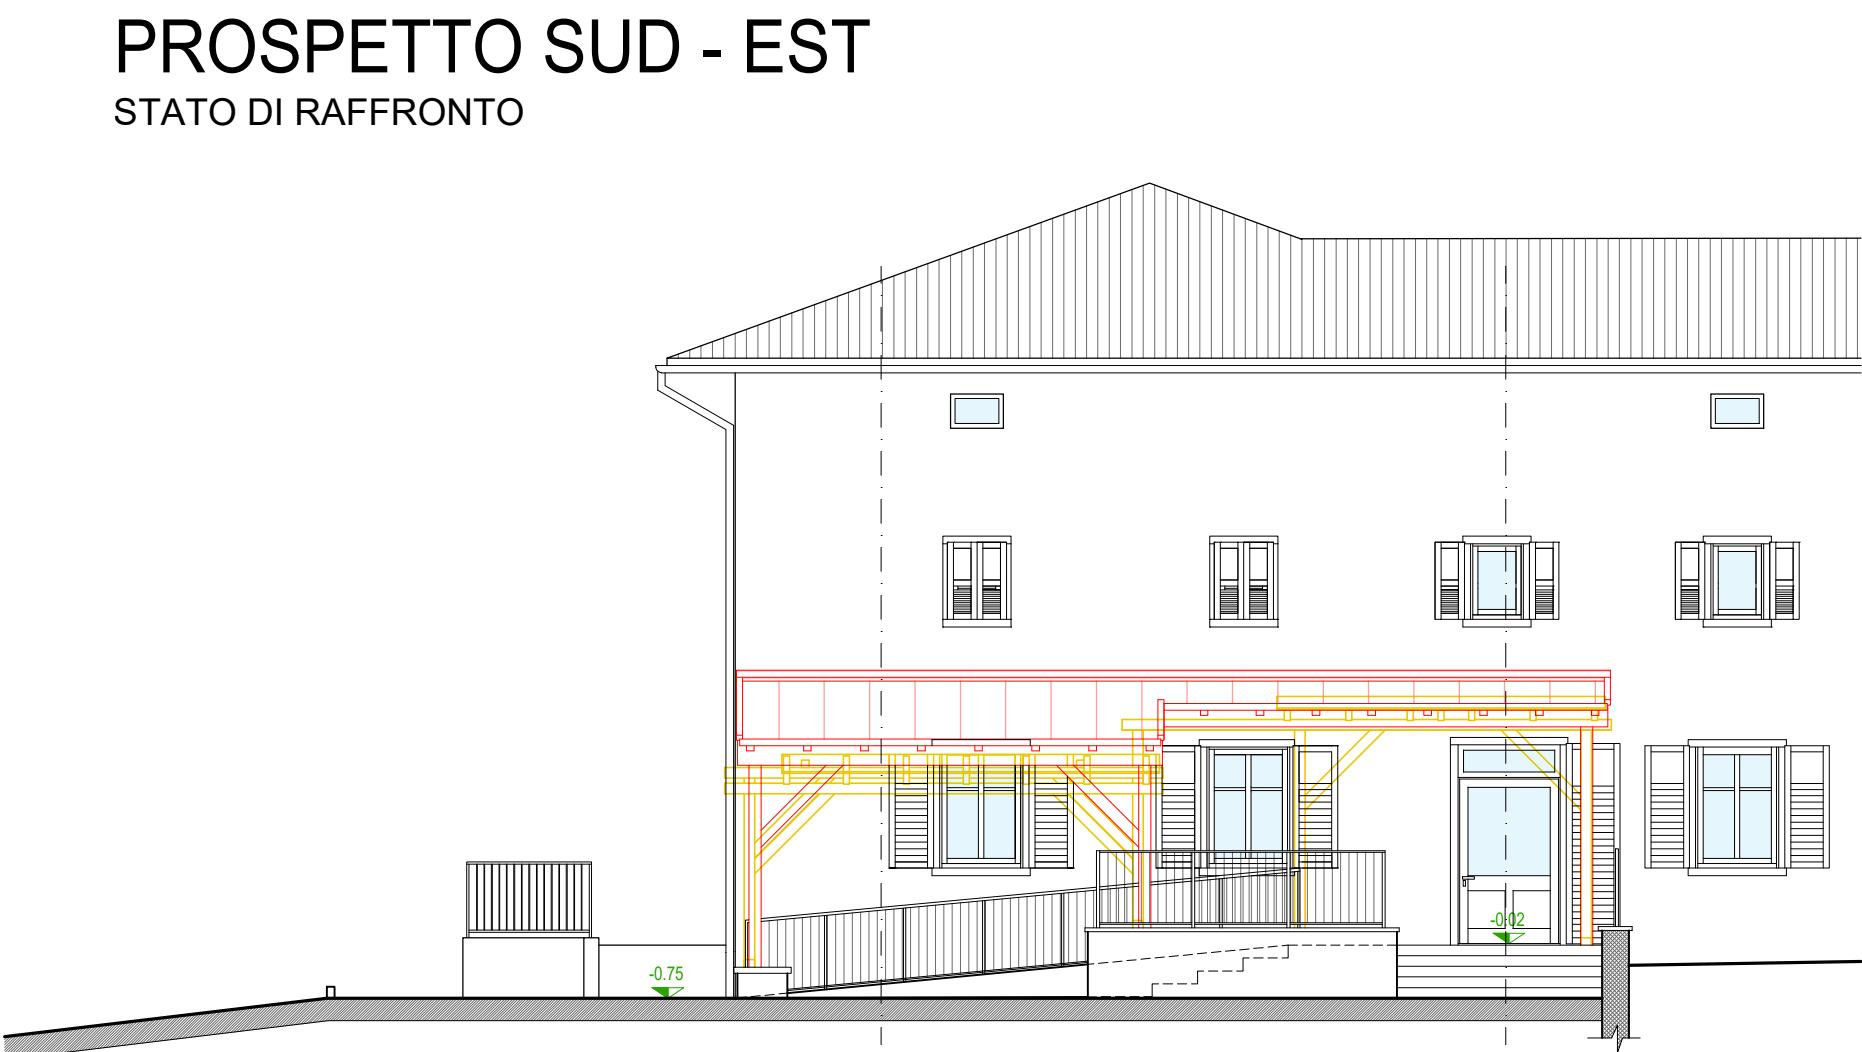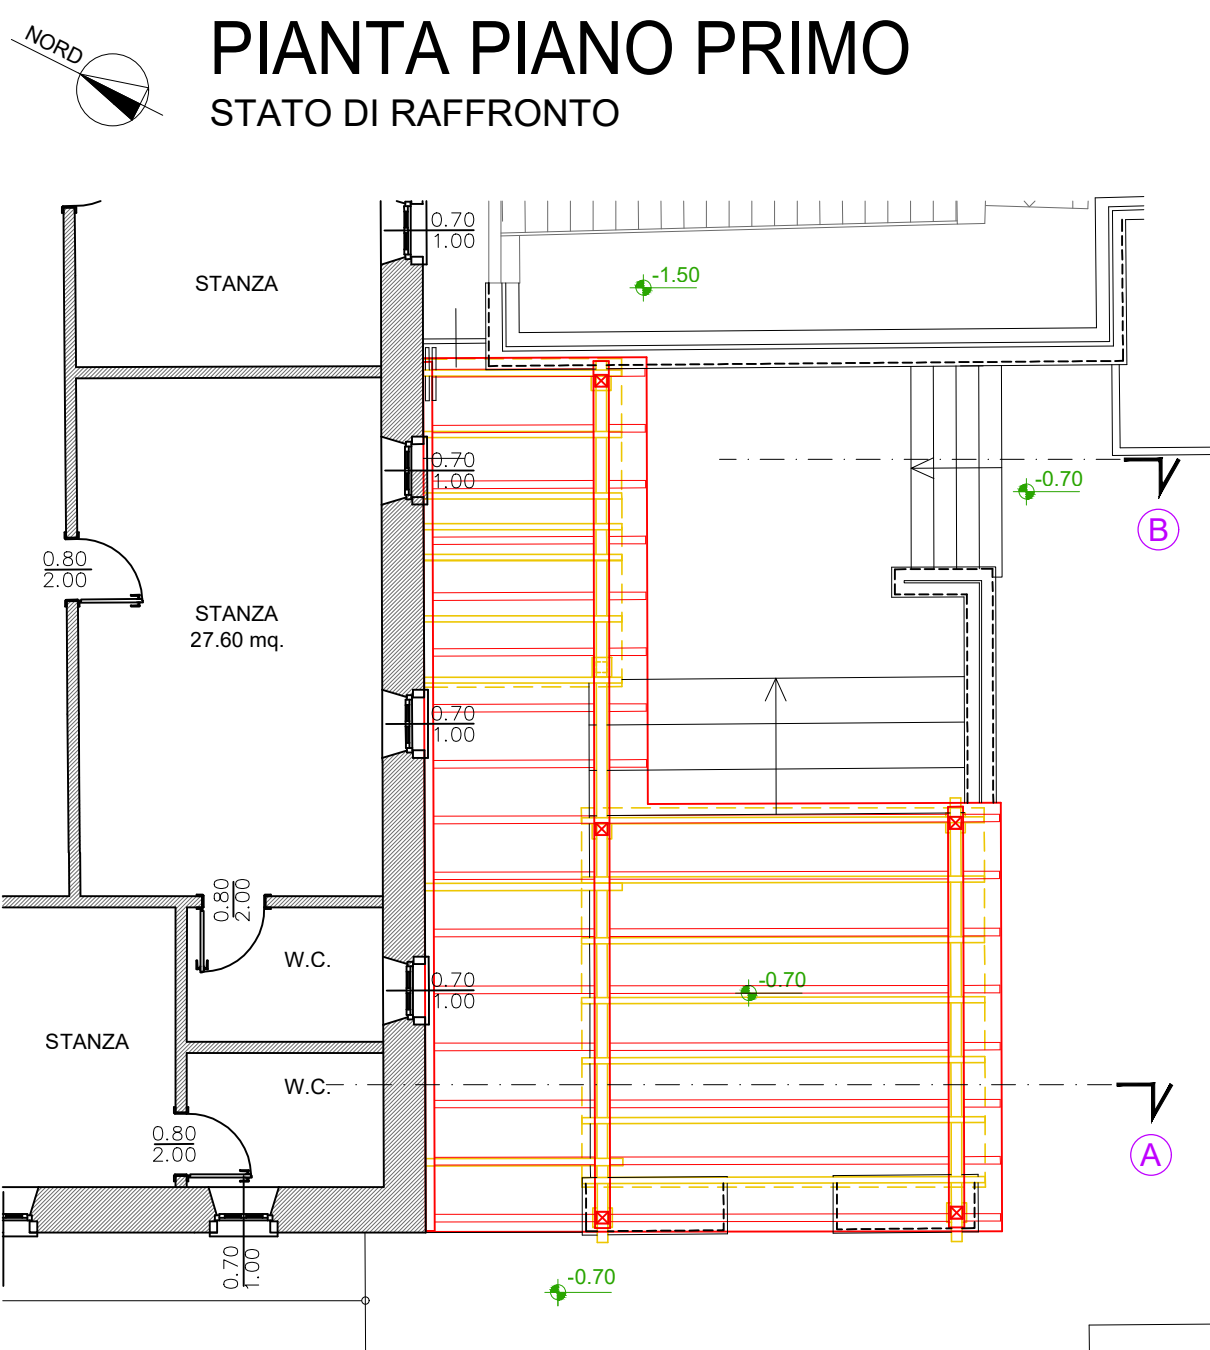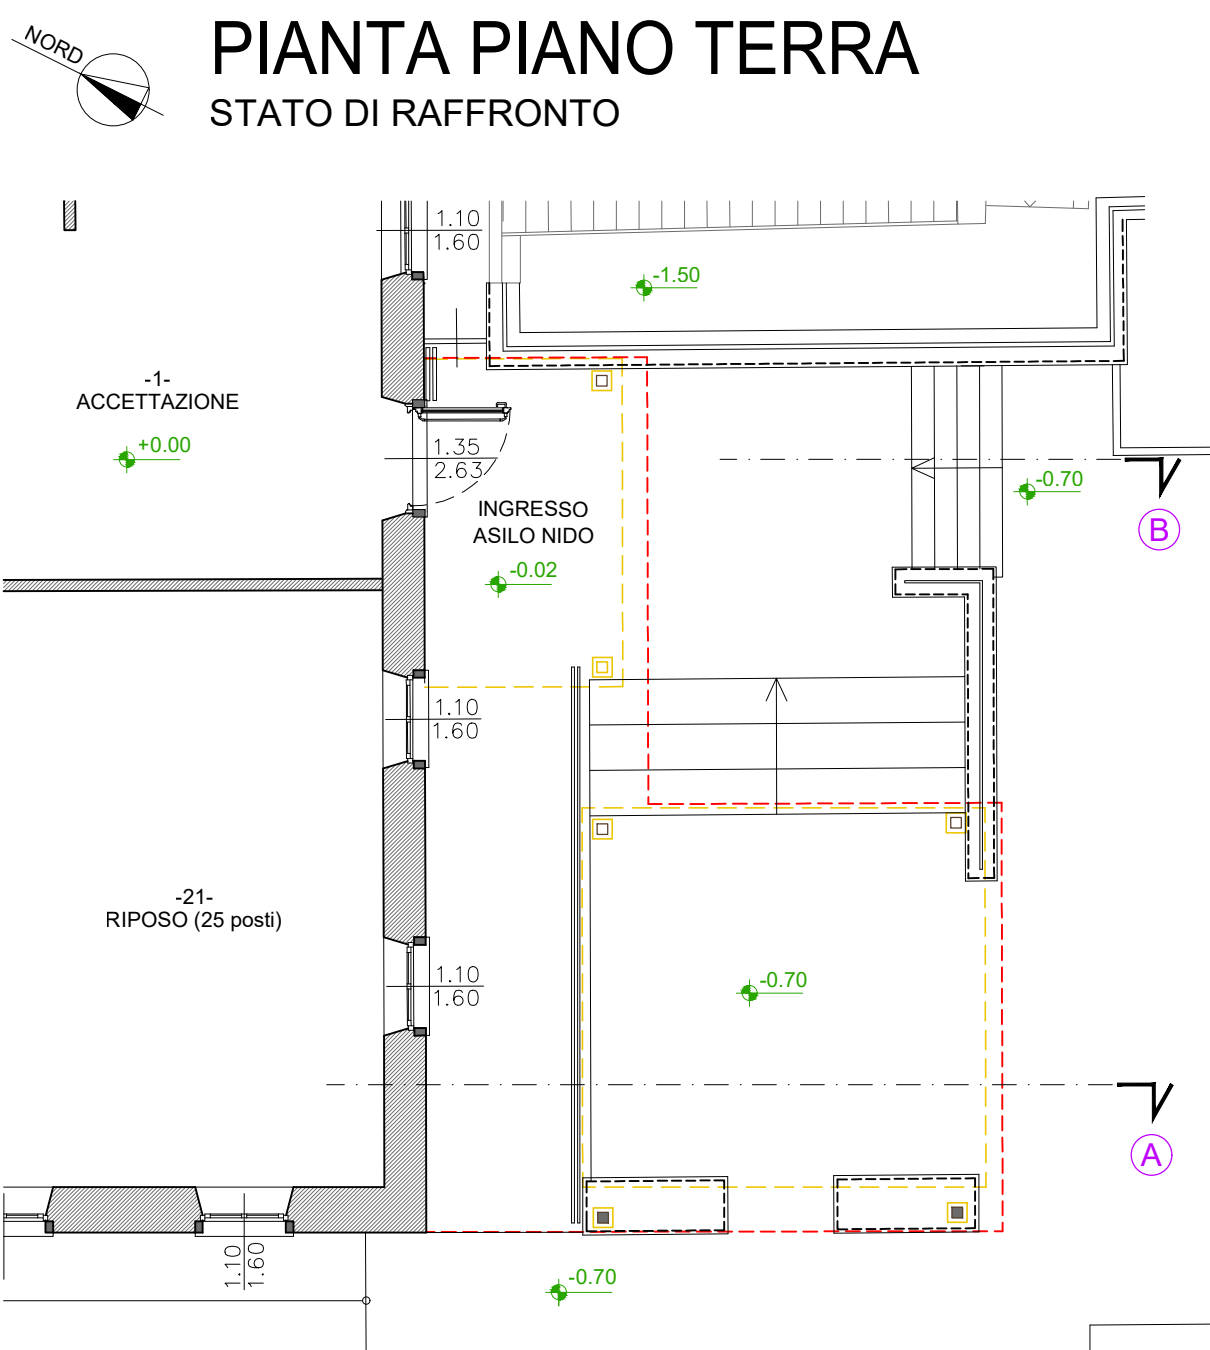



COMUNE DI ALA
Provincia di Trento

TETTOIA IN LEGNO
CON COPERTURA IN LAMIERA
ASILO NIDO
Viale 4 Novembre, 4

redatto da	COMUNE DI ALA Area Tecnica - Servizio patrimonio -	data settembre 2025
redatto da	Arch. Marco Simoncelli	scala 1 : 100

TAV. 01

PIANTE - SEZIONI - PROSPETTO
STATO ATTUALE - FUTURO E RAFFRONTO